





STRALCIO AEREOFOTOGRAMMETRICO



FOTO SOMMERGIBILE CLASSE SAURO PRIMA SERIE DUE BATTELLI
- COSTR. N. 4257 E 4258 CARLO FECIA DI COSSATO.

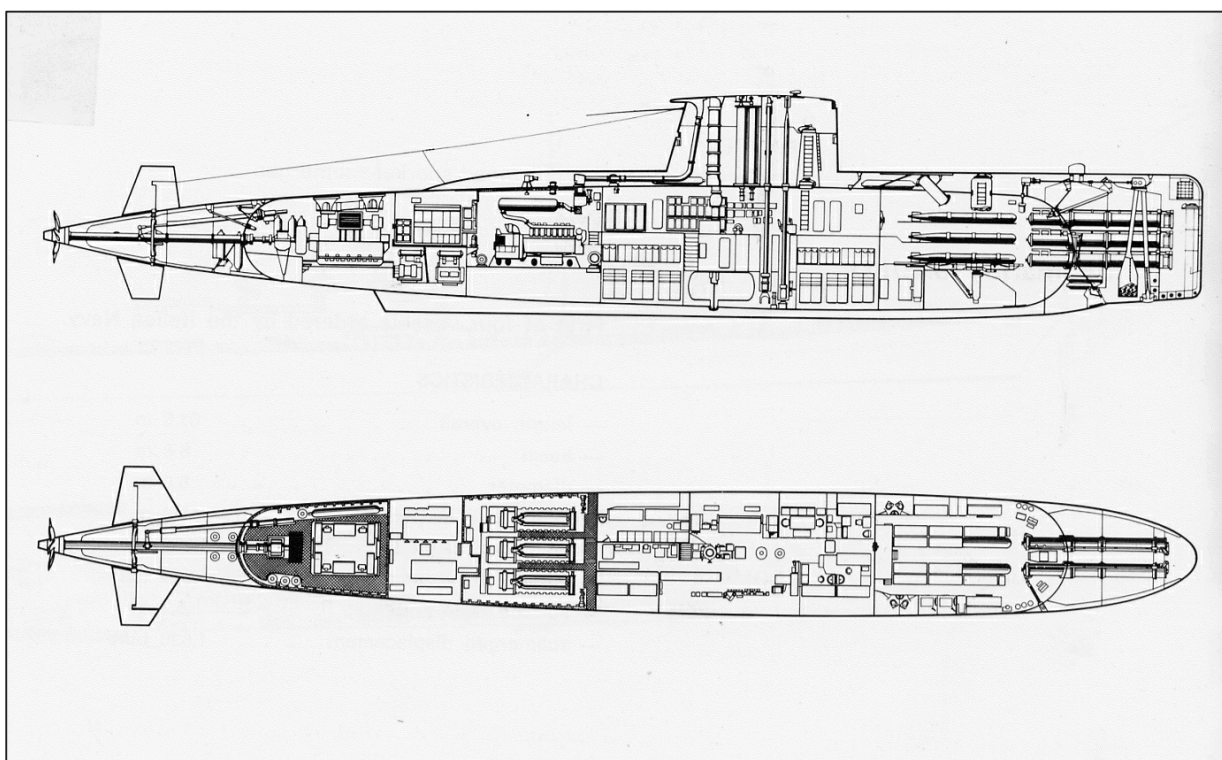

PROGETTO SOMMERGIBILE "NAZARIO SAURO"

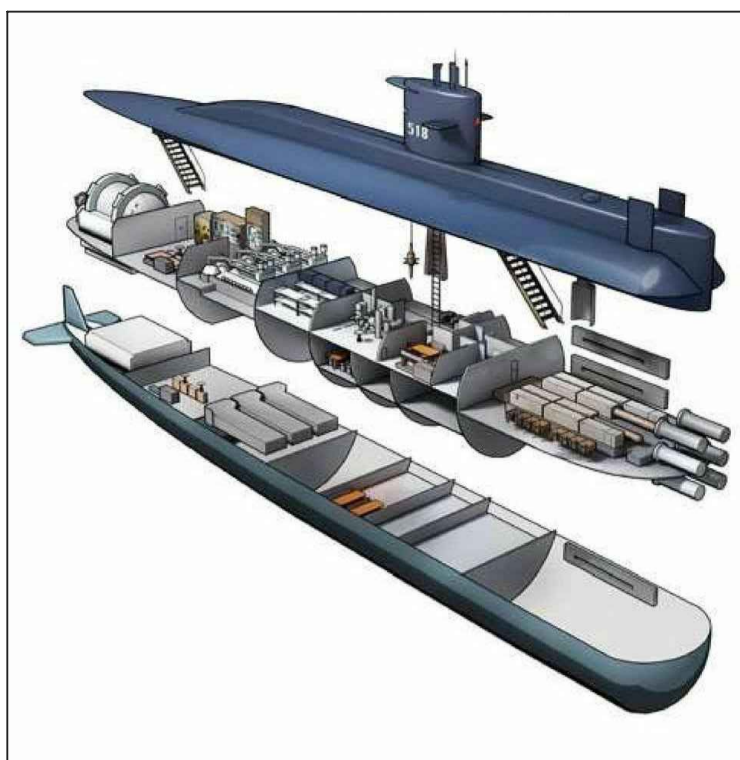

ESPLOSO SOMMERGIBILE "NAZARIO SAURO"



MODELLO TRIDIMENSIONALE SOMMERGIBILE "NAZARIO SAURO"

MUSEO NAVALE


IL PROGETTO PREVEDE L'ADEGUAMENTO DELL'EX OFFICINA FORNI E FABBRI AL FINE DI ALLESTIRE ALL'INTERNO UN MUSEO NAVALE E CON LO SCOPO PRINCIPALE DI ESPORRE UN SOMMERGIBILE DI CLASSE SAURO RESO VISITABILE CON OPPORTUNI INTERVENTI.

SONO PREVISTE INOLTRE SALE ESPOSITIVE, UNA SALA CONFERENZA ED UNA SALA VIDEO PER LA REALTA' VIRTUALE. LE SALE ESPOSITIVE SARANNO ATTREZZATE CON PANNELLI E TECHE MOBILI, GARANTENDO LA FLESSIBILITA' DEGLI AMBIENTI PER MOLTEPLICI EVENTUALI UTILIZZI.


LA VISITA AL SOMMERGIBILE DI CLASSE SAURO POTRA' ESSERE INTEGRATA CON L'ESPOSIZIONE DI STRUMENTAZIONI NON ACCESSIBILI A BORDO. IN TAL MODO SI POTRA' RENDERE POSSIBILE UNA INTERAZIONE CON IL VISITATORE USUFRUENDO ANCHE EVENTUALMENTE DI AUDIOGUIDE TEMPORIZZATE SULLI SVOLGIMENTO DEL PERCORSO MUSEALE.

IL PROGETTO PREVEDE IL RIFACIMENTO DELLA FACCIATA EST, PREVEDENDO L'IMPIEGO DI VETRATE STRUTTURALI.

PER RENDERE POSSIBILE L'INGRESSO DI UN SOMMERGIBILE DI TALI DIMENSIONI SI PREVEDE LA POSSIBILITA' DI SEZIONARLO IN DUE O PIU' TRONCONI.

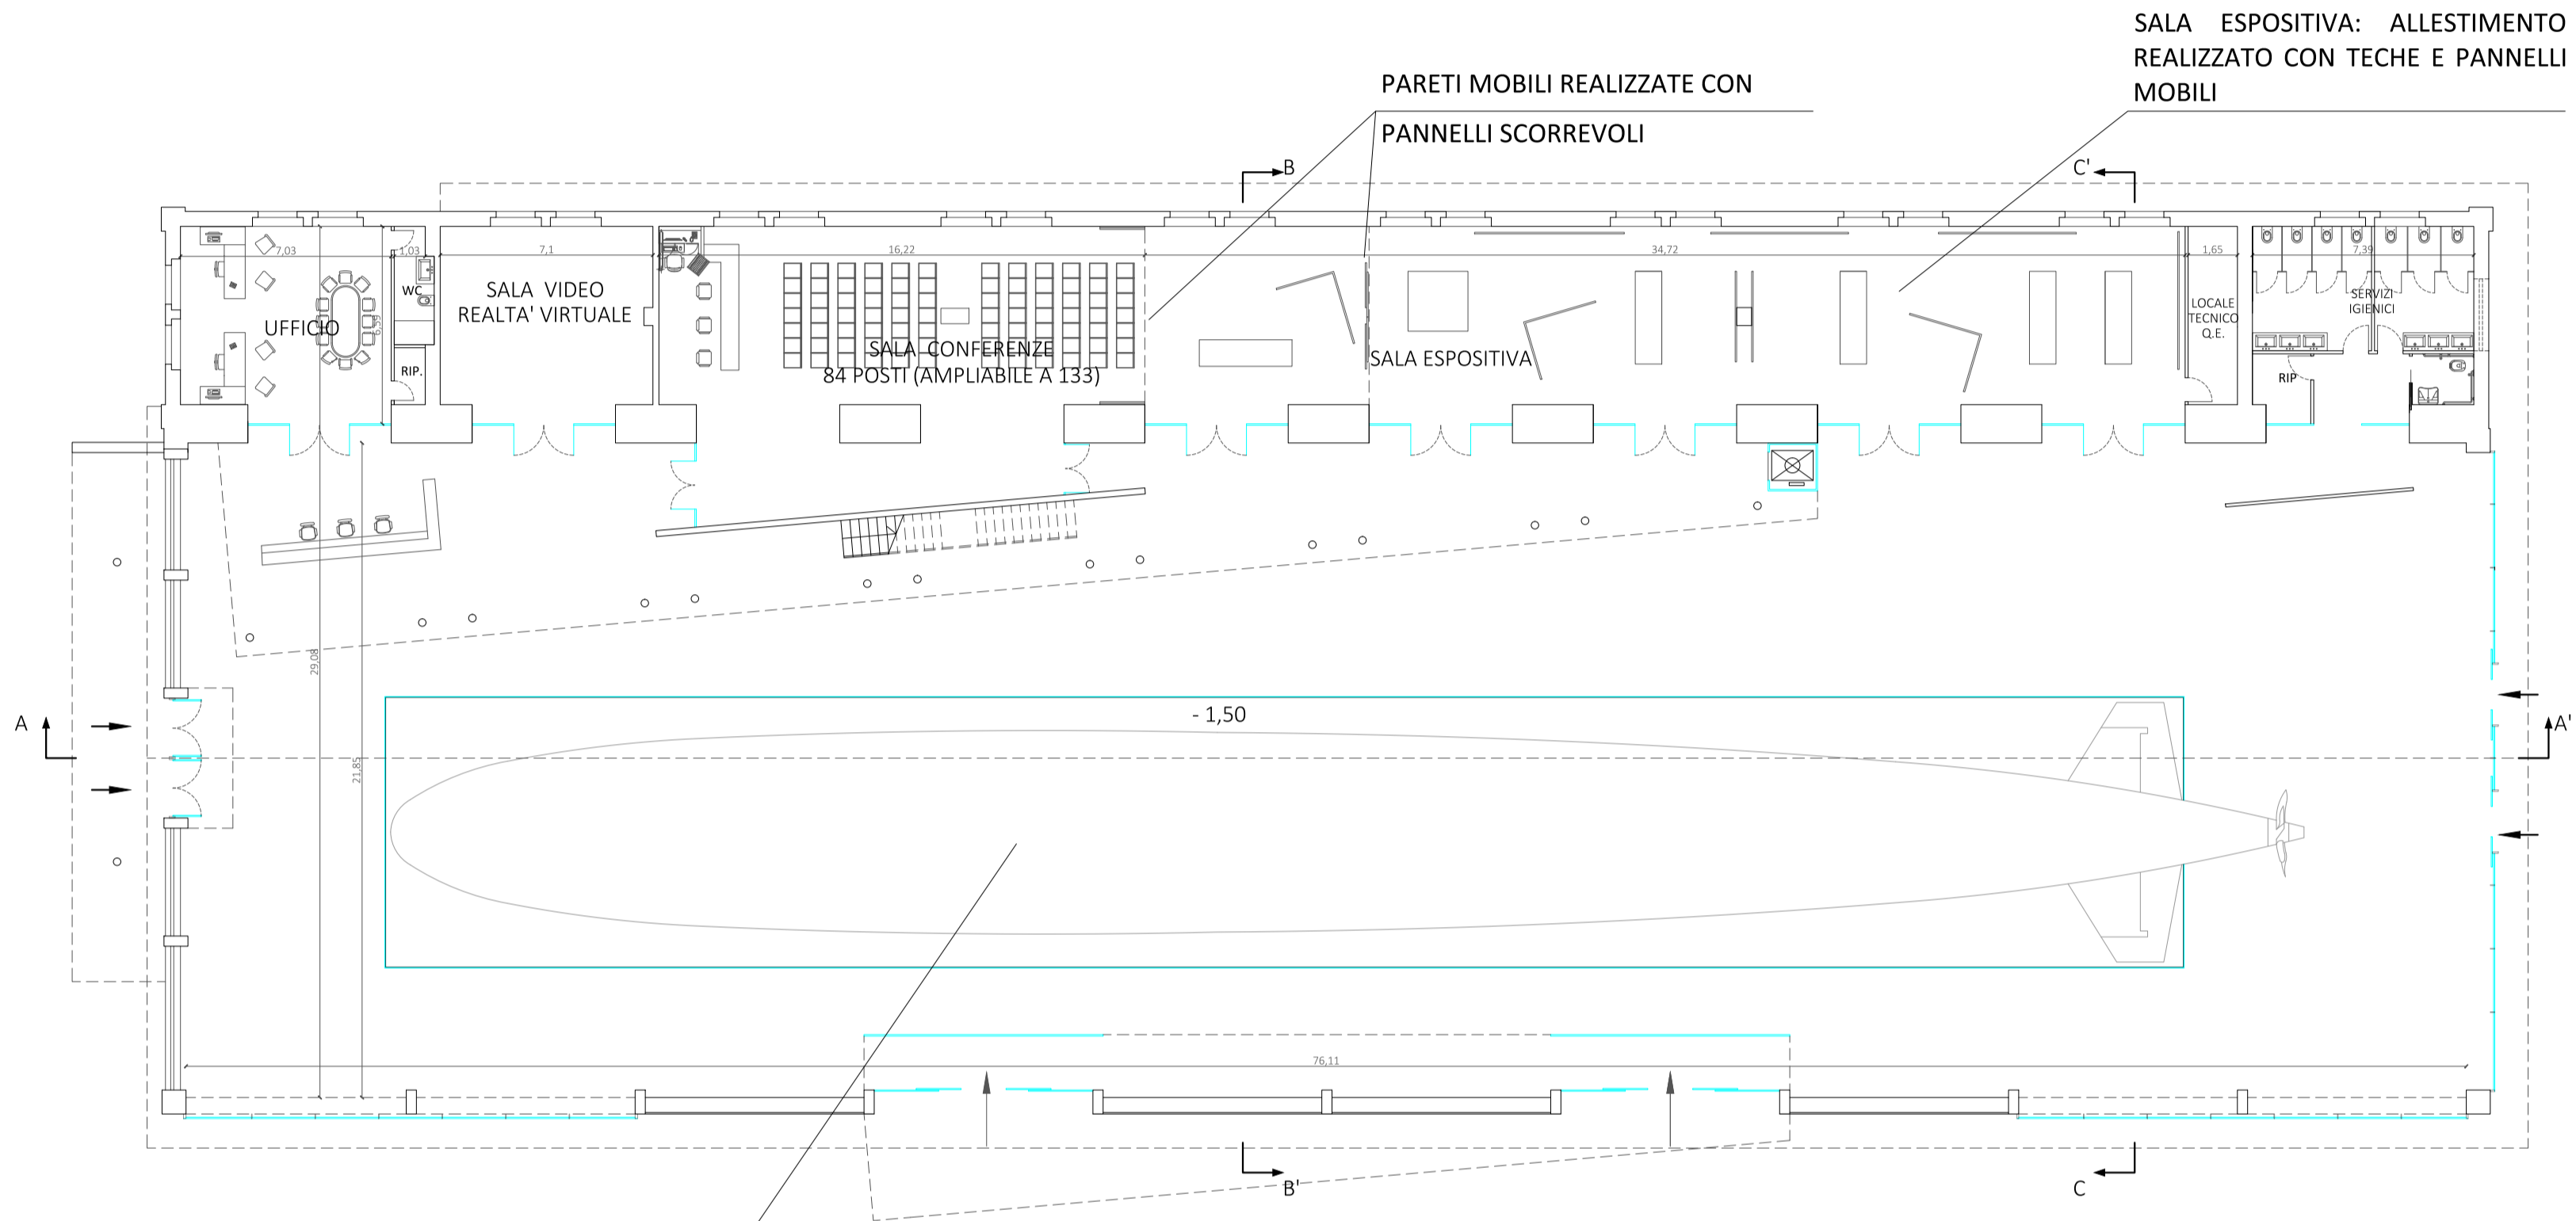

STATO DI PROGETTO
PIANTA PIANO TERRA
SCALA 1:200

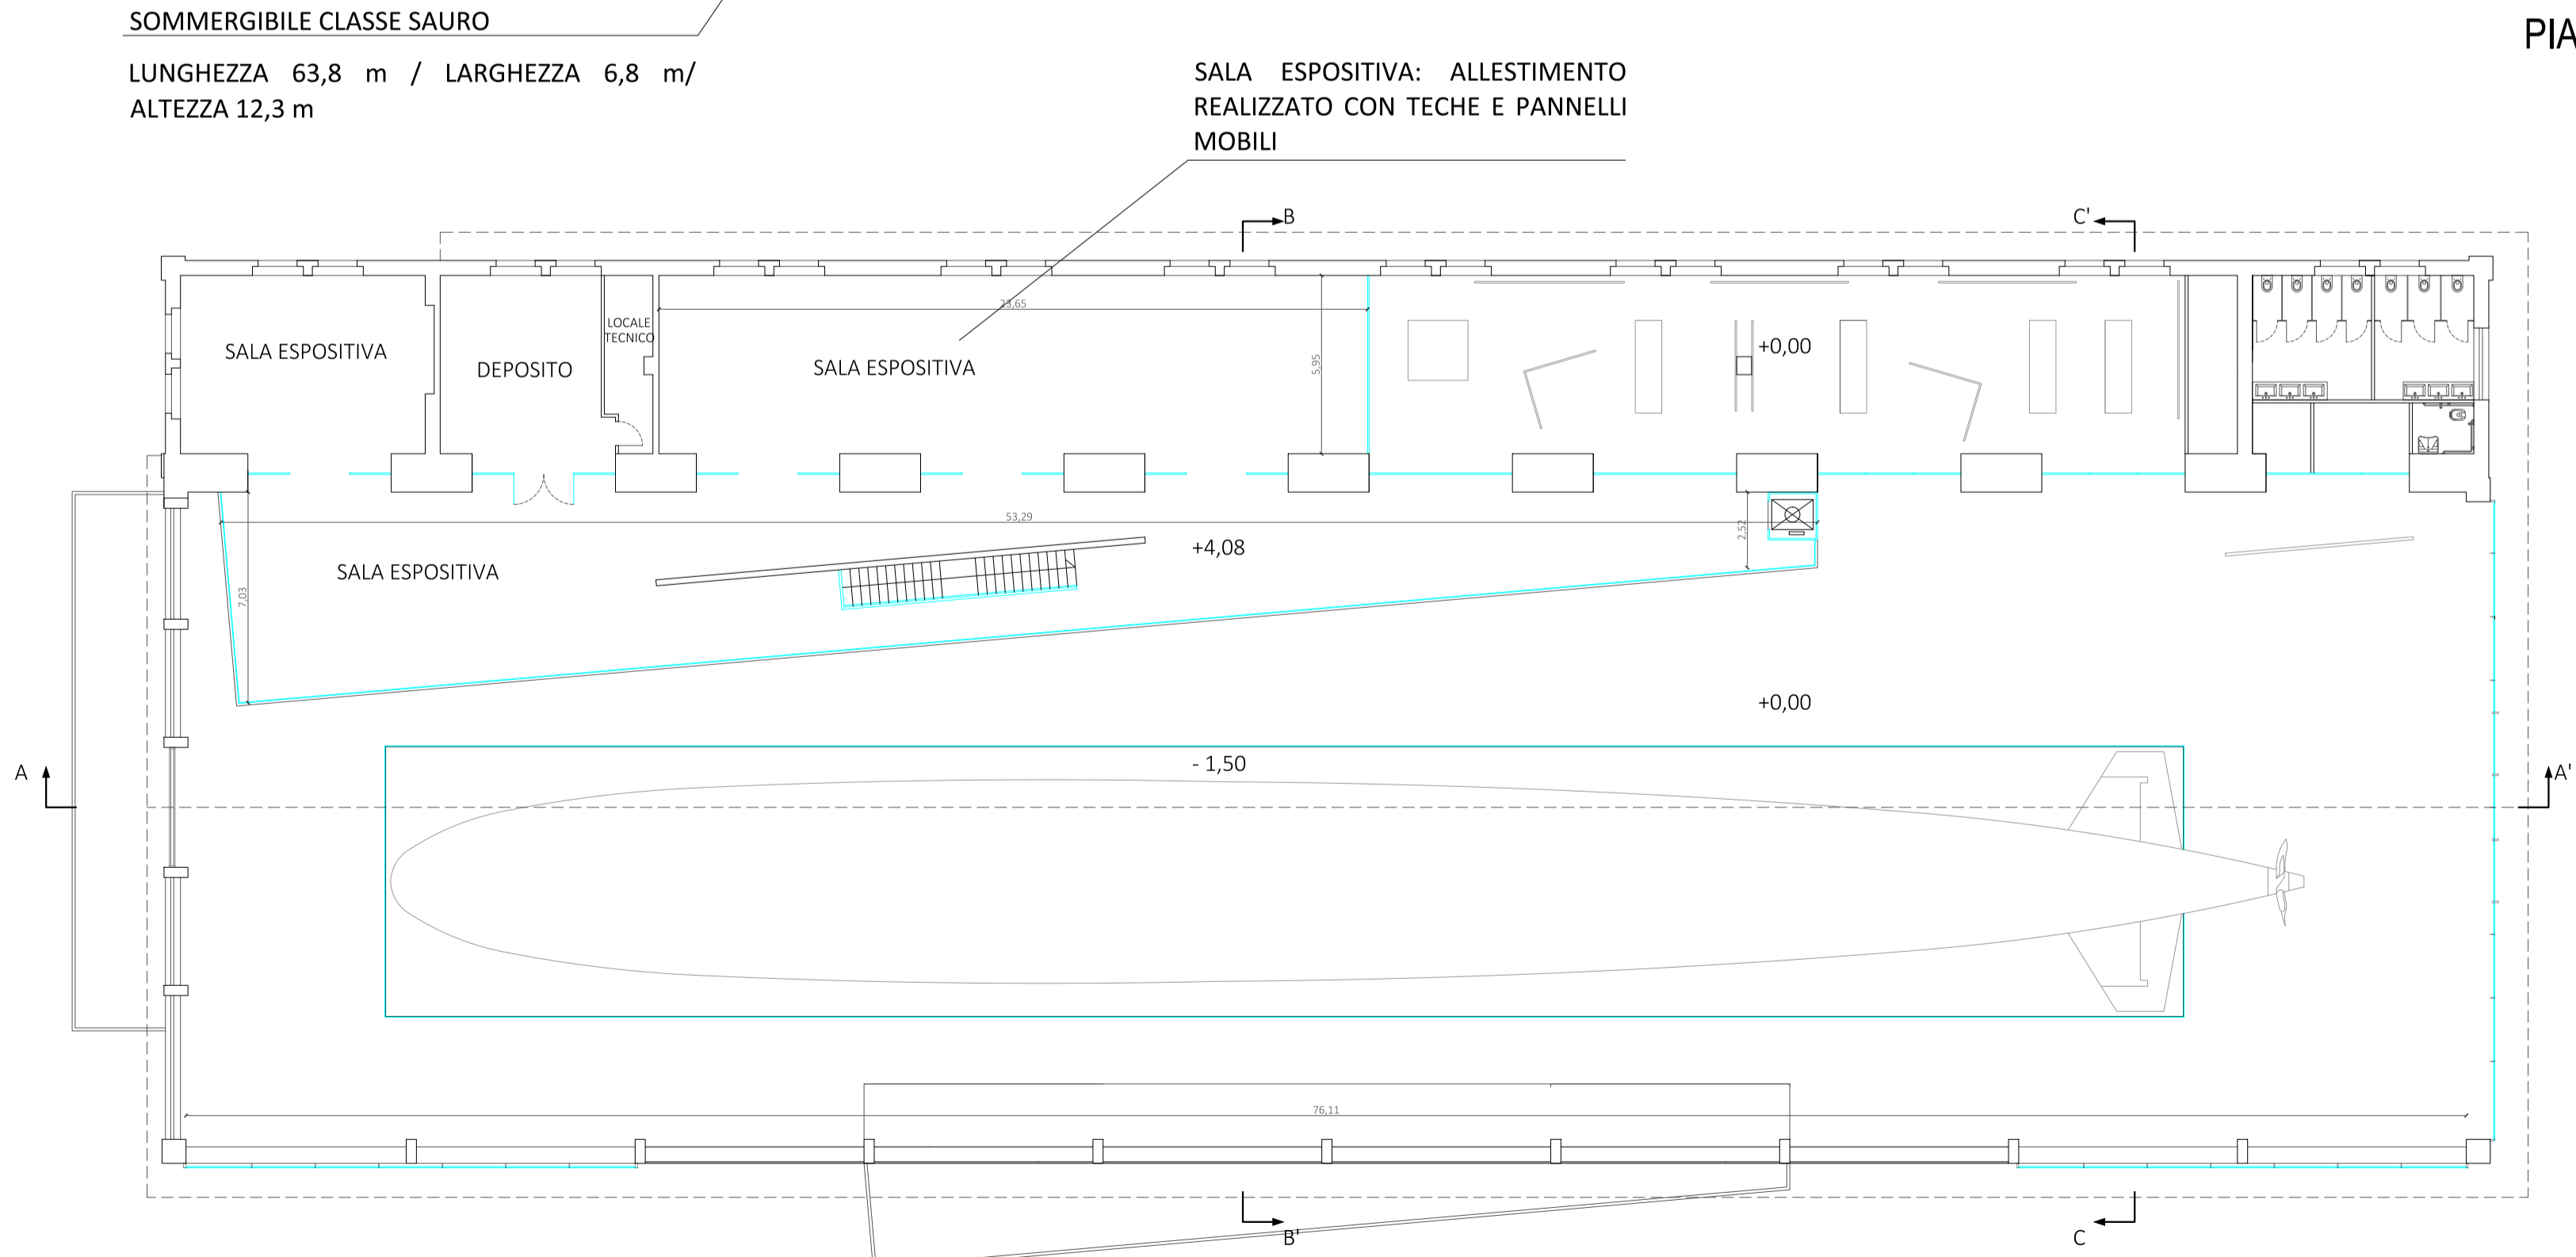

STATO DI PROGETTO
PIANTA PIANO SOPPALCO
SCALA 1:200



MINISTERO DELLA DIFESA

DIREZIONE GENERALE DEI LAVORI E DEL DEMANIO
1° REPARTO - 3ª DIVISIONE

TARANTO

PROGETTO DI RECUPERO E VALORIZZAZIONE
TURISTICO-CULTURALE
DELL'ARSENALE MILITARE DI TARANTO



FASE: PROGETTO DI FATTIBILITÀ TECNICA ED ECONOMICA
SERIE: ARCHITETTONICO

DESCRIZIONE: OFFICINA FORNI E FABBRI - STATO DI PROGETTO - PIANTE

COD. PROGETTO:	IDENTIFICATIVO TAVOLA:	NOME FILE:	SCALA:
	ARCH 07	03_FORNI E FABBRI.DWG	1:200 - A1

PROGETTISTI DELL'A.D.:
T.V. (INFR) Italia Ing. BALDINI
S.T.V. (INFR) Paola Arch. RISI

IL RESPONSABILE DEL PROCEDIMENTO:
C.V. (INFR) Marcello Ing. TOMASSI

REVISIONE:	DATA:	DESCRIZIONE:	ESEGUITO:	CONTROLLATO:	APPROVATO:
0	22/07/2020	EMISSIONE			
1	15/03/2021	REVISIONE			
2					