

PROGRAMMA J.S.F. - INTERVENTI INFRASTRUTTURALI
CONNESSI AL "PHASE-IN" DEL VELIVOLO F-35 PRESSO
L'AEROBASE DI MARISTAR GROTTOLE (TA)



FASE: PROGETTO DEFINITIVO		SIRE: ELABORATI STRUTTURALI	
DESCRIZIONE: HANGAR - PIANTA PIANO TERRA (±0.00 m)			
COD. PROGETTO: P FG 11 001 D	IDENTIFICATIVO TAVOLA: ST 02	NOTE TIT.: ST02_001Pianta piano terra	SCALA: 1:200
PROGETTISTI ESTERNI AL D.O. N.R.L.E.			
MANDATAR: ARCONPROJECT S.R.L. Via S. Maria Maddalena, 10 I-80138 NAPOLI - Tel. +39 02 58019884 www.arconproject.com		PROGETTISTI DELL'A.D.: Arch. Franco OSANI Tel. / Fax: Ing. Daniele AMODEO Cod. Prof. Ing. Alessandro SABBINI	
MANDANTE: D'APROLUNA S.P.A. Via S. Maria Maddalena, 10 I-80138 NAPOLI - Tel. +39 02 58019878 www.daproluna.com			
IL RESPONSABILE DEL PROCEDIMENTO: Col. Giulio GUIDA PARESSELLI			
REVISIONE: 0	DATA: 19/10/2012	DESCRIZIONE: EMISSIONE	ESEGUITO: SMN
1			CONTROLLO: AGI
2			APPROVATO: AED

INFORMAZIONI NON CLASSIFICATE CONTROLLATE - FOR OFFICIAL USE ONLY

PIANTA PIANO TERRA (±0.00 m)
SCALA 1:200

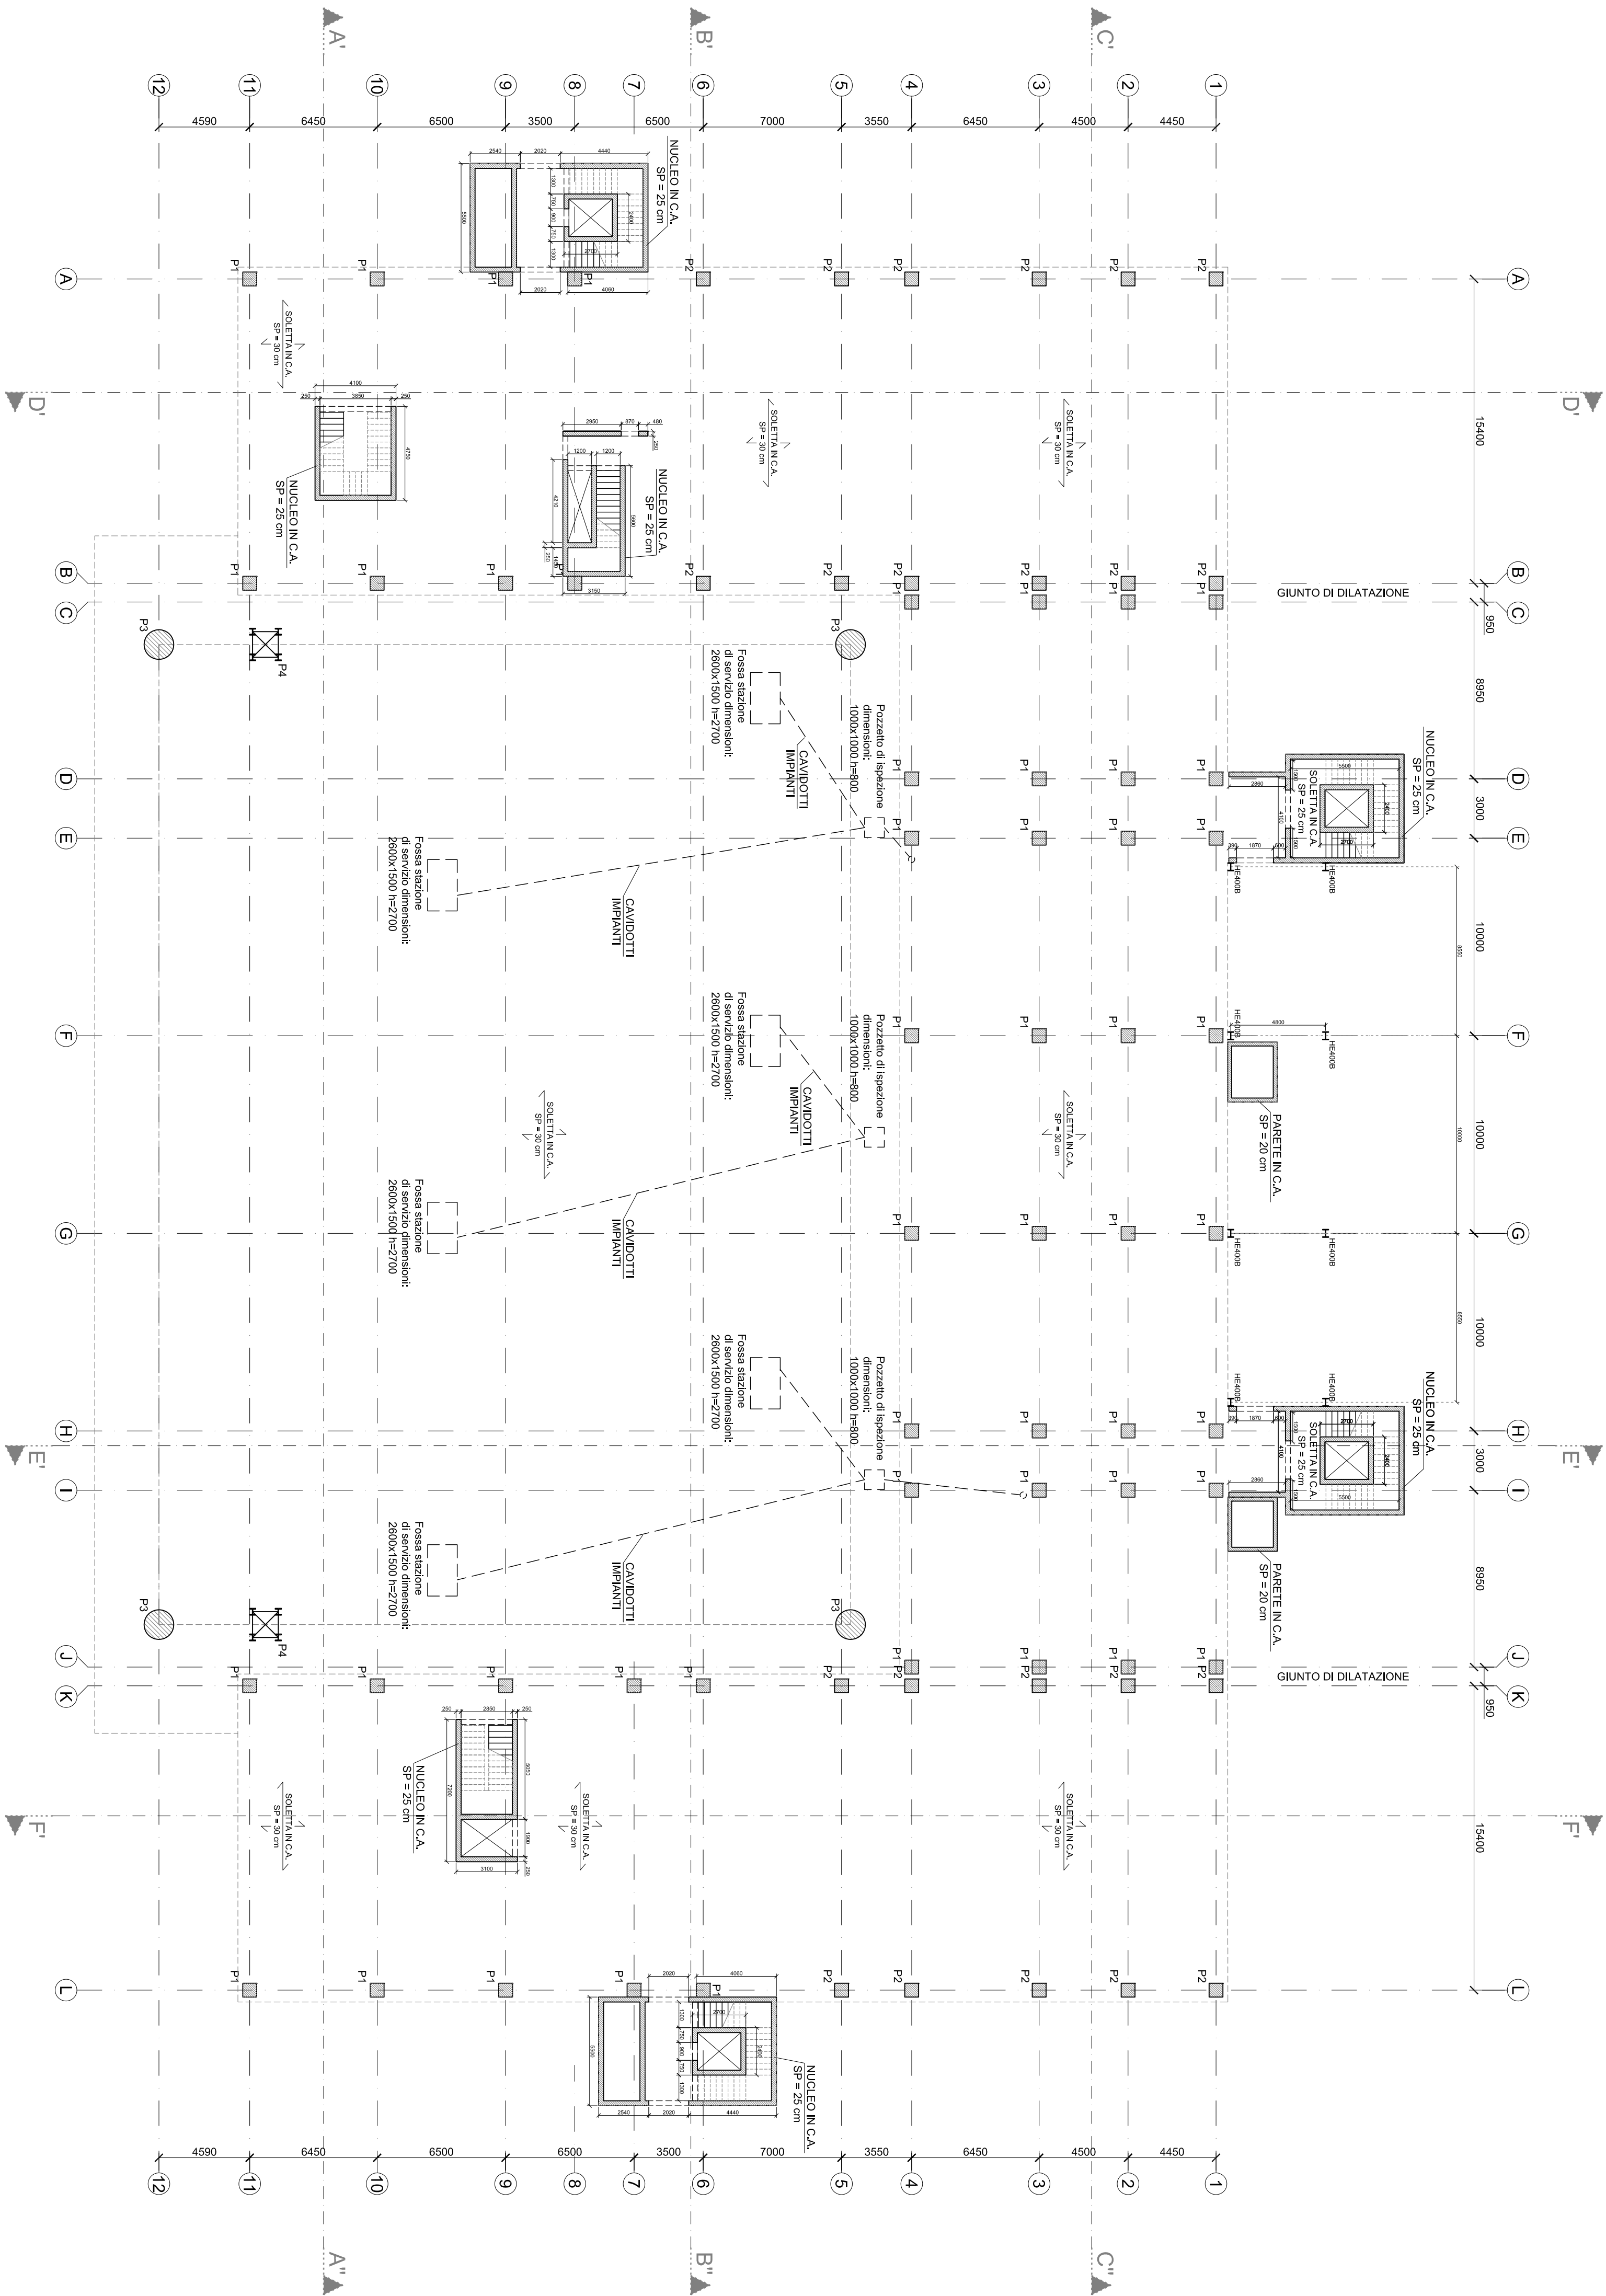


TABELLA PILASTRI		
REFERIMENTO	DIMENSIONI (cm)	n°
P1	70x70	50
P2	70x70	22
P3	Ø150	4
P4	TRALICCIO	2