


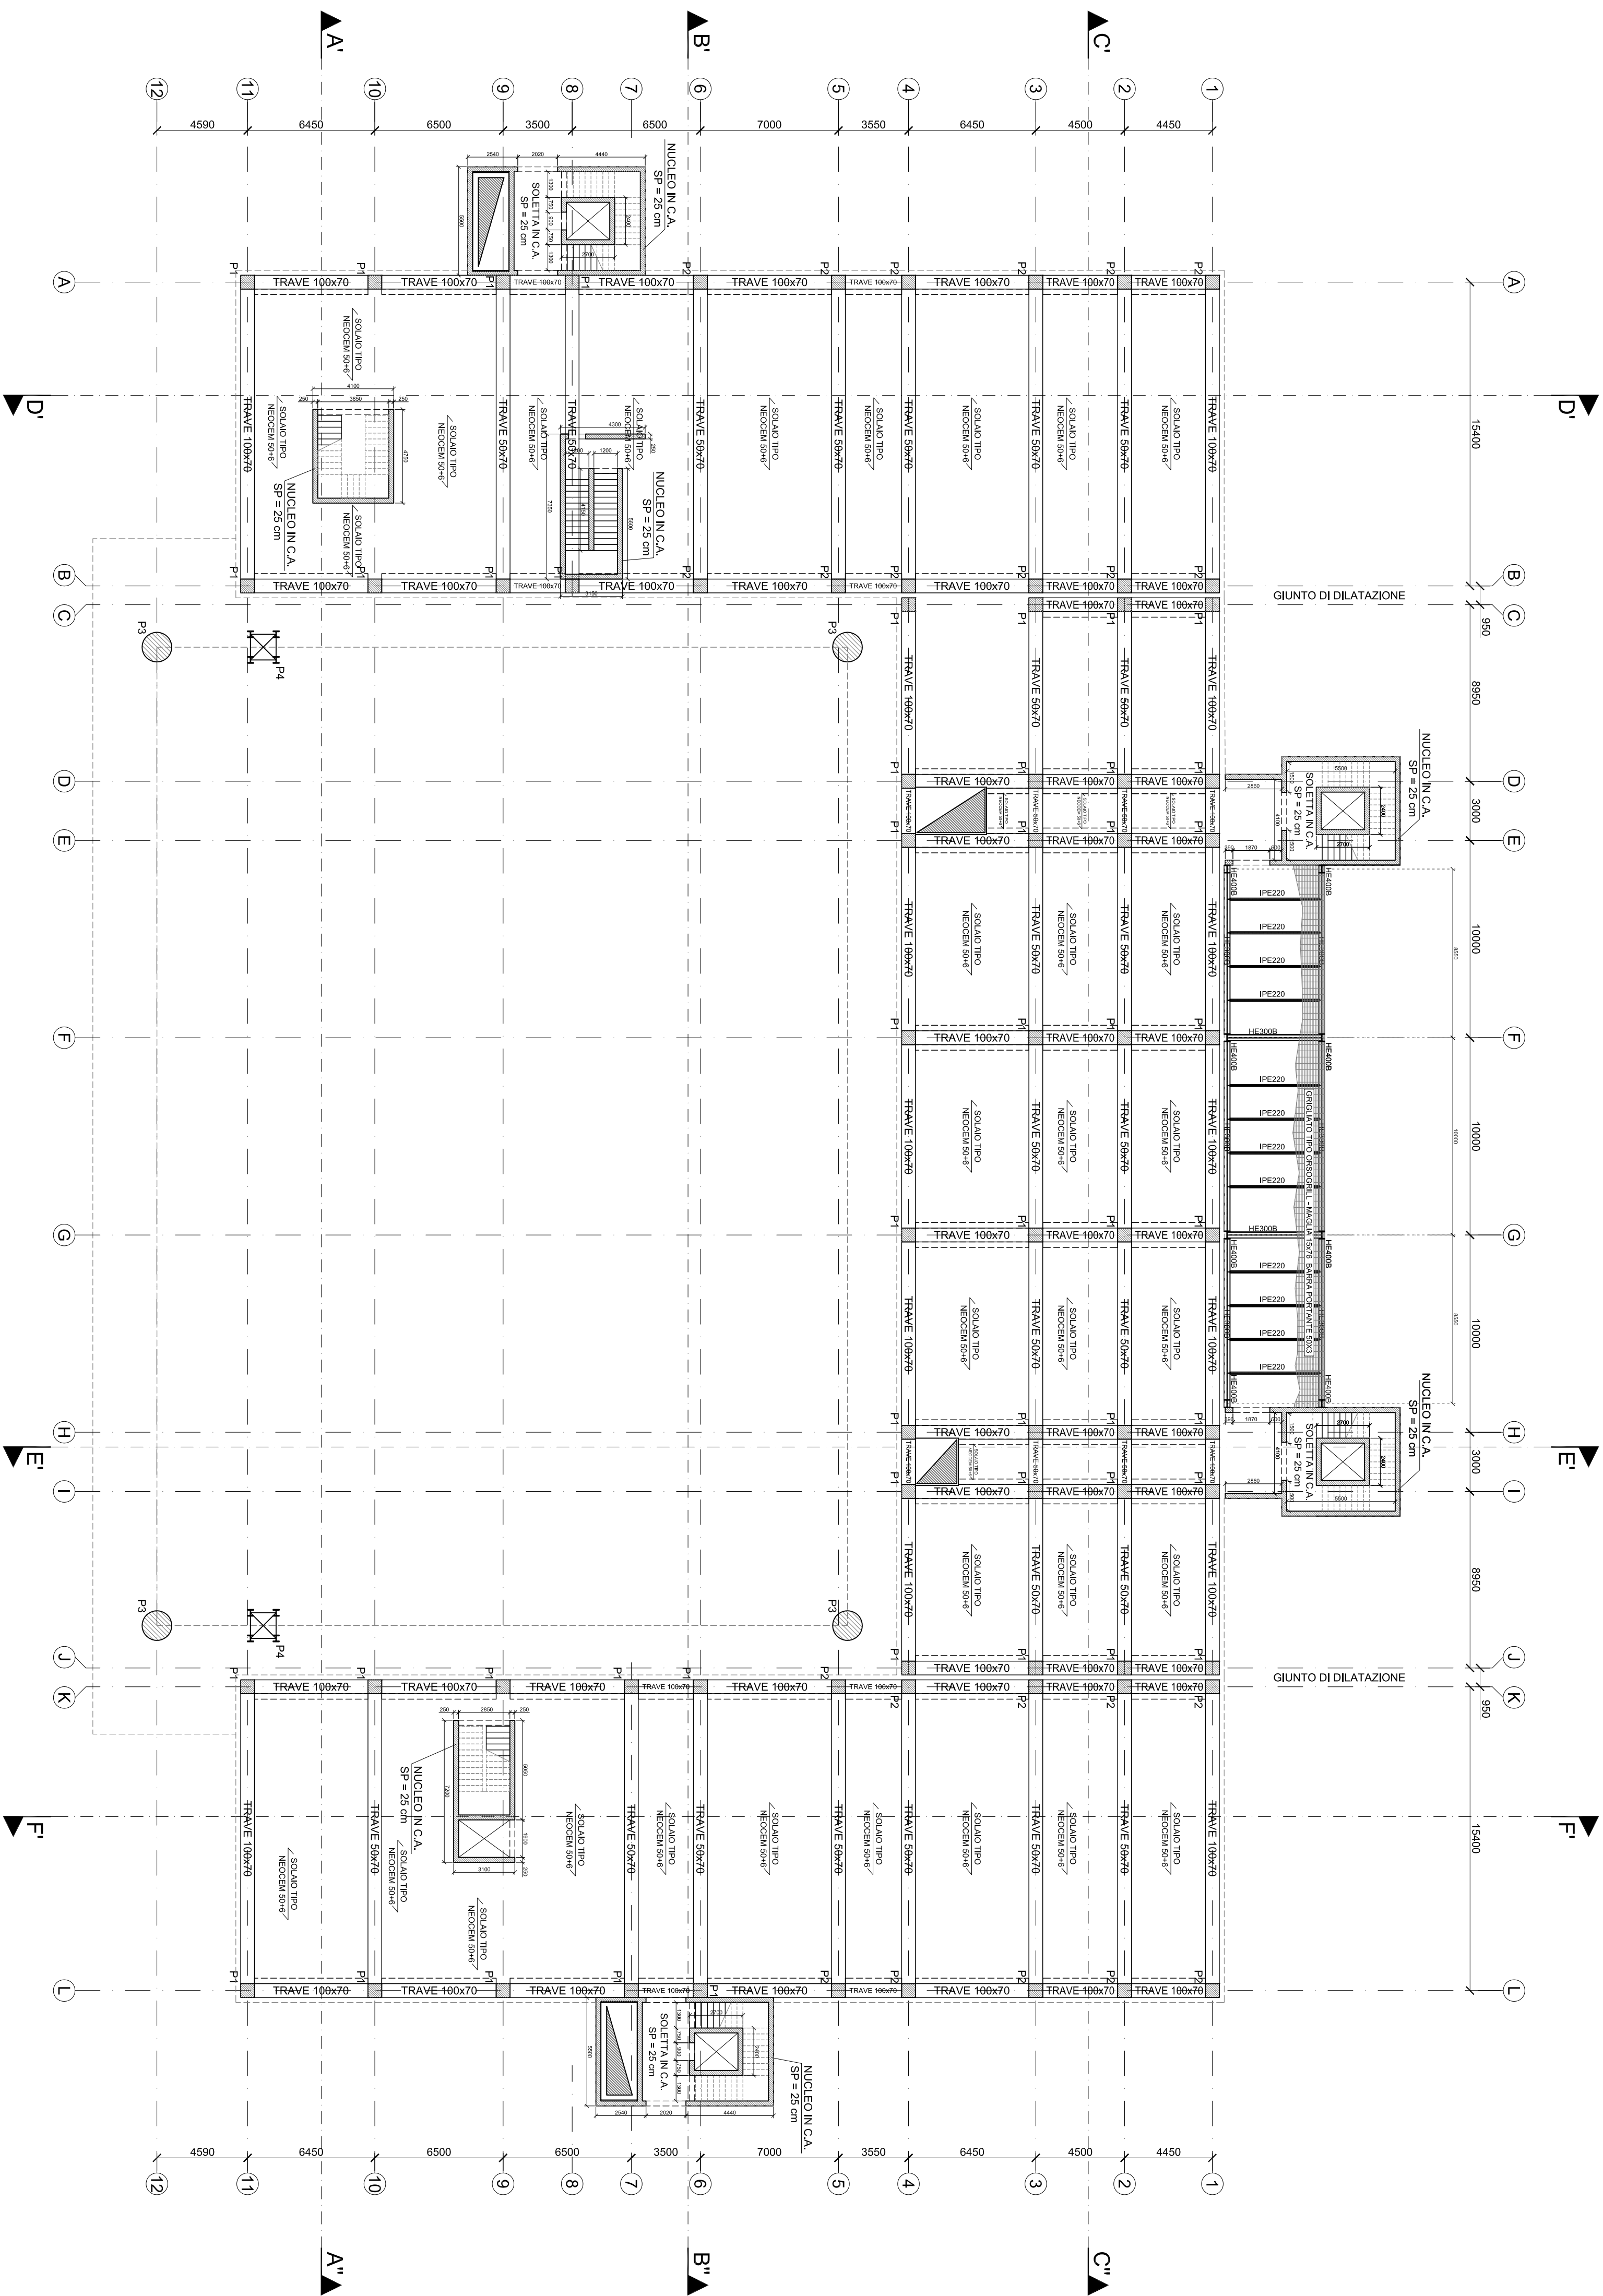
MINISTERO DELLA DIFESA

4° REPARTO - 10° DIVISIONE

PROGRAMMA J.S.F. - INTERVENTI INFRASTRUTTURALI CONNESSI AL "PHASE-IN" DEL VELIVOLO F-35 PRESSO L'AEROBASE DI MARISTAER GROTTAGLIE (TA)



FASCE		PROGETTO DEFINITIVO		SERIE		ELABORATI STRUTTURALI	
DESCRIZIONE:		HANGAR - PIANTA PIANO SECONDO (+9,66 m)					
COD. PROGETTO:	IDENTIFICAZIONE TAVOLA:	NOME FILE:		SCALA:			
P 6 G 1 0 0 1 D	ST 04	STU_00Pianta piano secondo.dwg		1:200			
PROGETTISTI/ESTRINSECALE INR.Ltd.		PROGETTISTI/DELLA U.O.:					
MANDATARIA:		Arch. Franco ORSINI					
ACQUEDOTTI S.R.L. - Via S. Maria 10 - 00185 Roma Tel. 06/52053501 - Fax 06/52053504 www.acquedotti.it		T.V./Ing. Davide AMOREO					
MANDATARIO:		Cod. Prof. Ing. Massimo SEBASTINI					
MANDANTE:		IL RESPONSABILE DEL PROCEDIMENTO:					
 <p>DAP/PIANTONITA S.p.A. Via San Michele, 10 - 00185 Roma Tel. 06/52053501 - Fax 06/52053504 e-mail: info@dapnionita.it www.dapnionita.it</p>		Cod. G.d.R. G. Roberto PARISELLI					
REVISIONE:	DATA:	DESCRIZIONE:	ESEGUITO:	CONTROLLATO:	APPROVATO:		
0	18/10/2012	EMISSIONE	SRN	ACQ	AED		
2							
INFORMAZIONI NON CLASSIFICATE CONTROLLATE - FOR OFFICIAL USE ONLY							



PIANTA PIANO SECONDO (+9.66 m)

SCALA 1:200

TABELLA PILASTRI		
RIFERIMENTO	DIMENSIONI (cm)	n°
P1	70x70	50
P2	70x70	22
P3	Ø150	4
P4	TRALICCIO	2