

PROGRAMMA J.S.F. - INTERVENTI INFRASTRUTTURALI  
CONNESSI AL "PHASE-IN" DEL VELIVOLO F-35 PRESSO  
L'AEROBASE DI MARISTAR GROTTOLE (TA)



FAS: <b>PROGETTO DEFINITIVO</b>		SERIE: <b>ELABORATI STRUTTURALI</b>
DESCRIZIONE: <b>HANGAR - PANTA PIANO PRIMO (+4.73 m)</b>		
COD. PROGETTO: <b>P FG 11 001 D</b>	IDENTIFICATIVO TAVOLA: <b>ST 03</b>	NOME FILE: <b>ST03_001Panta piano primo.dwg</b>
SCALA: <b>1:200</b>		
MANDATAR: <b>PROGETTISTI DEL R.L.E.</b>		
AUT. TECN. OSNNI: <b>TL/ (M) Ing. Daria AMODEO</b>		
COL. PNL Ing. Alessandro SABATINI		
MANDANTE: <b>D'APROLONIA S.P.A.</b> Via S. Maria delle Grazie, 10 I-80138 NAPOLI - Tel. 081/5921978 www.daprolonia.it		
IL RESPONSABILE DEL PROCEDIMENTO: <b>Col. Gaetano GUIDA PANSIBELLI</b>		
REVISIONE: <b>DATA:</b> <b>DESCRIZIONE:</b>	ESEGUITO: <b>SM</b>	CONTROLLATO: <b>AGI</b>
<b>0</b> <b>19/10/2012</b> <b>EMISSIONE</b>		<b>APPROVATO:</b> <b>AED</b>
<b>1</b>		
<b>2</b>		

INFORMAZIONI NON CLASSIFICATE CONTROLLATE - FOR OFFICIAL USE ONLY

PIANTA PIANO PRIMO (+4.73 m)  
SCALA 1:200

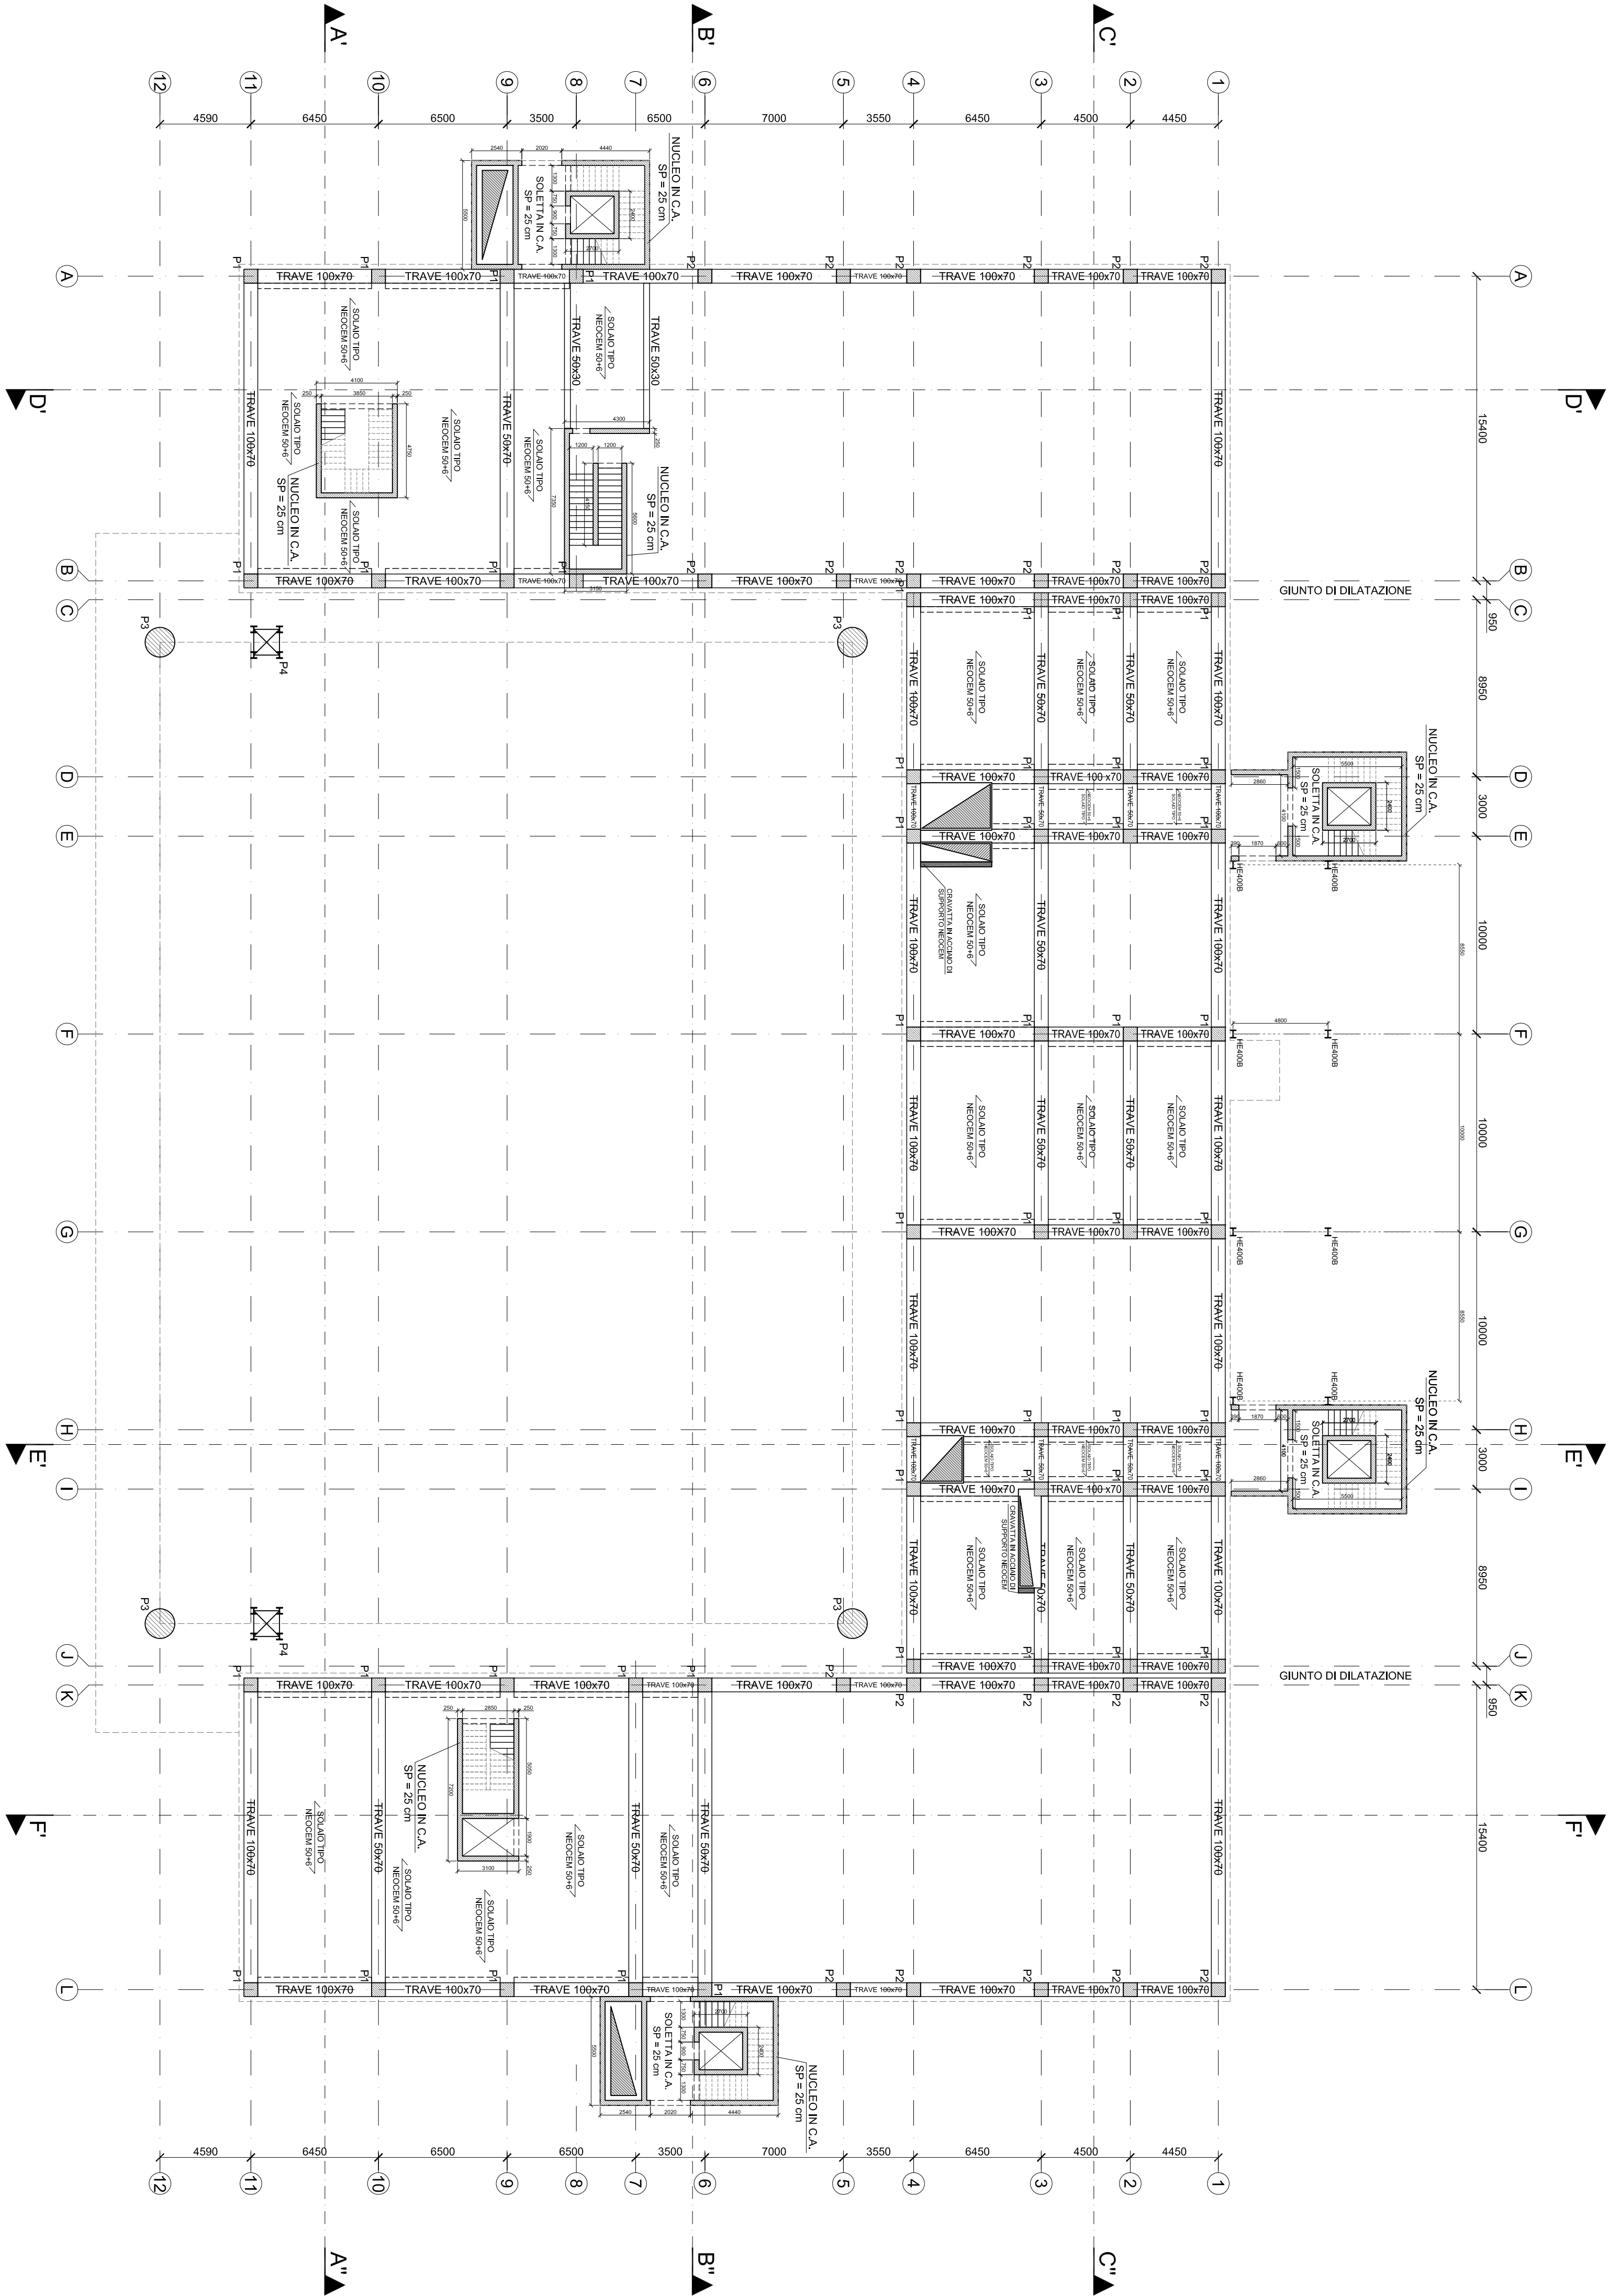


TABELLA PILASTRI		
REFERIMENTO	DIMENSIONI (cm)	n°
P1	70x70	50
P2	70x70	22
P3	Ø150	4
P4	TRALICCIO	2