





STRALCIO AEREOFOTOGRAMMETRICO

MACRO AREA STORICA MUSEALE
MACRO AREA SCIENTIFICA

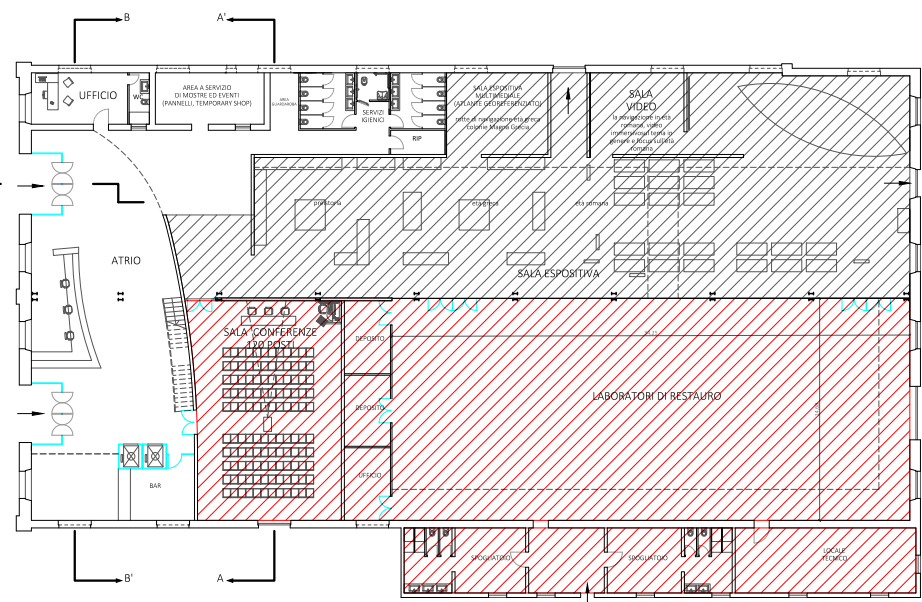


PIANO TERRA

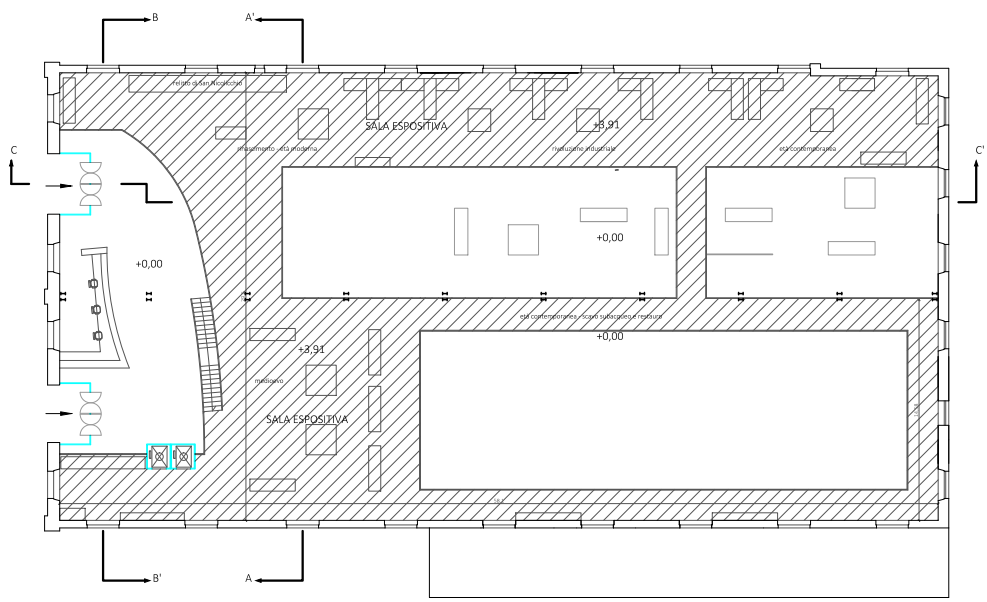


PIANO SOPPALCO

STATO DI PROGETTO - PIANTE FUNZIONALI
SCALA 1:500

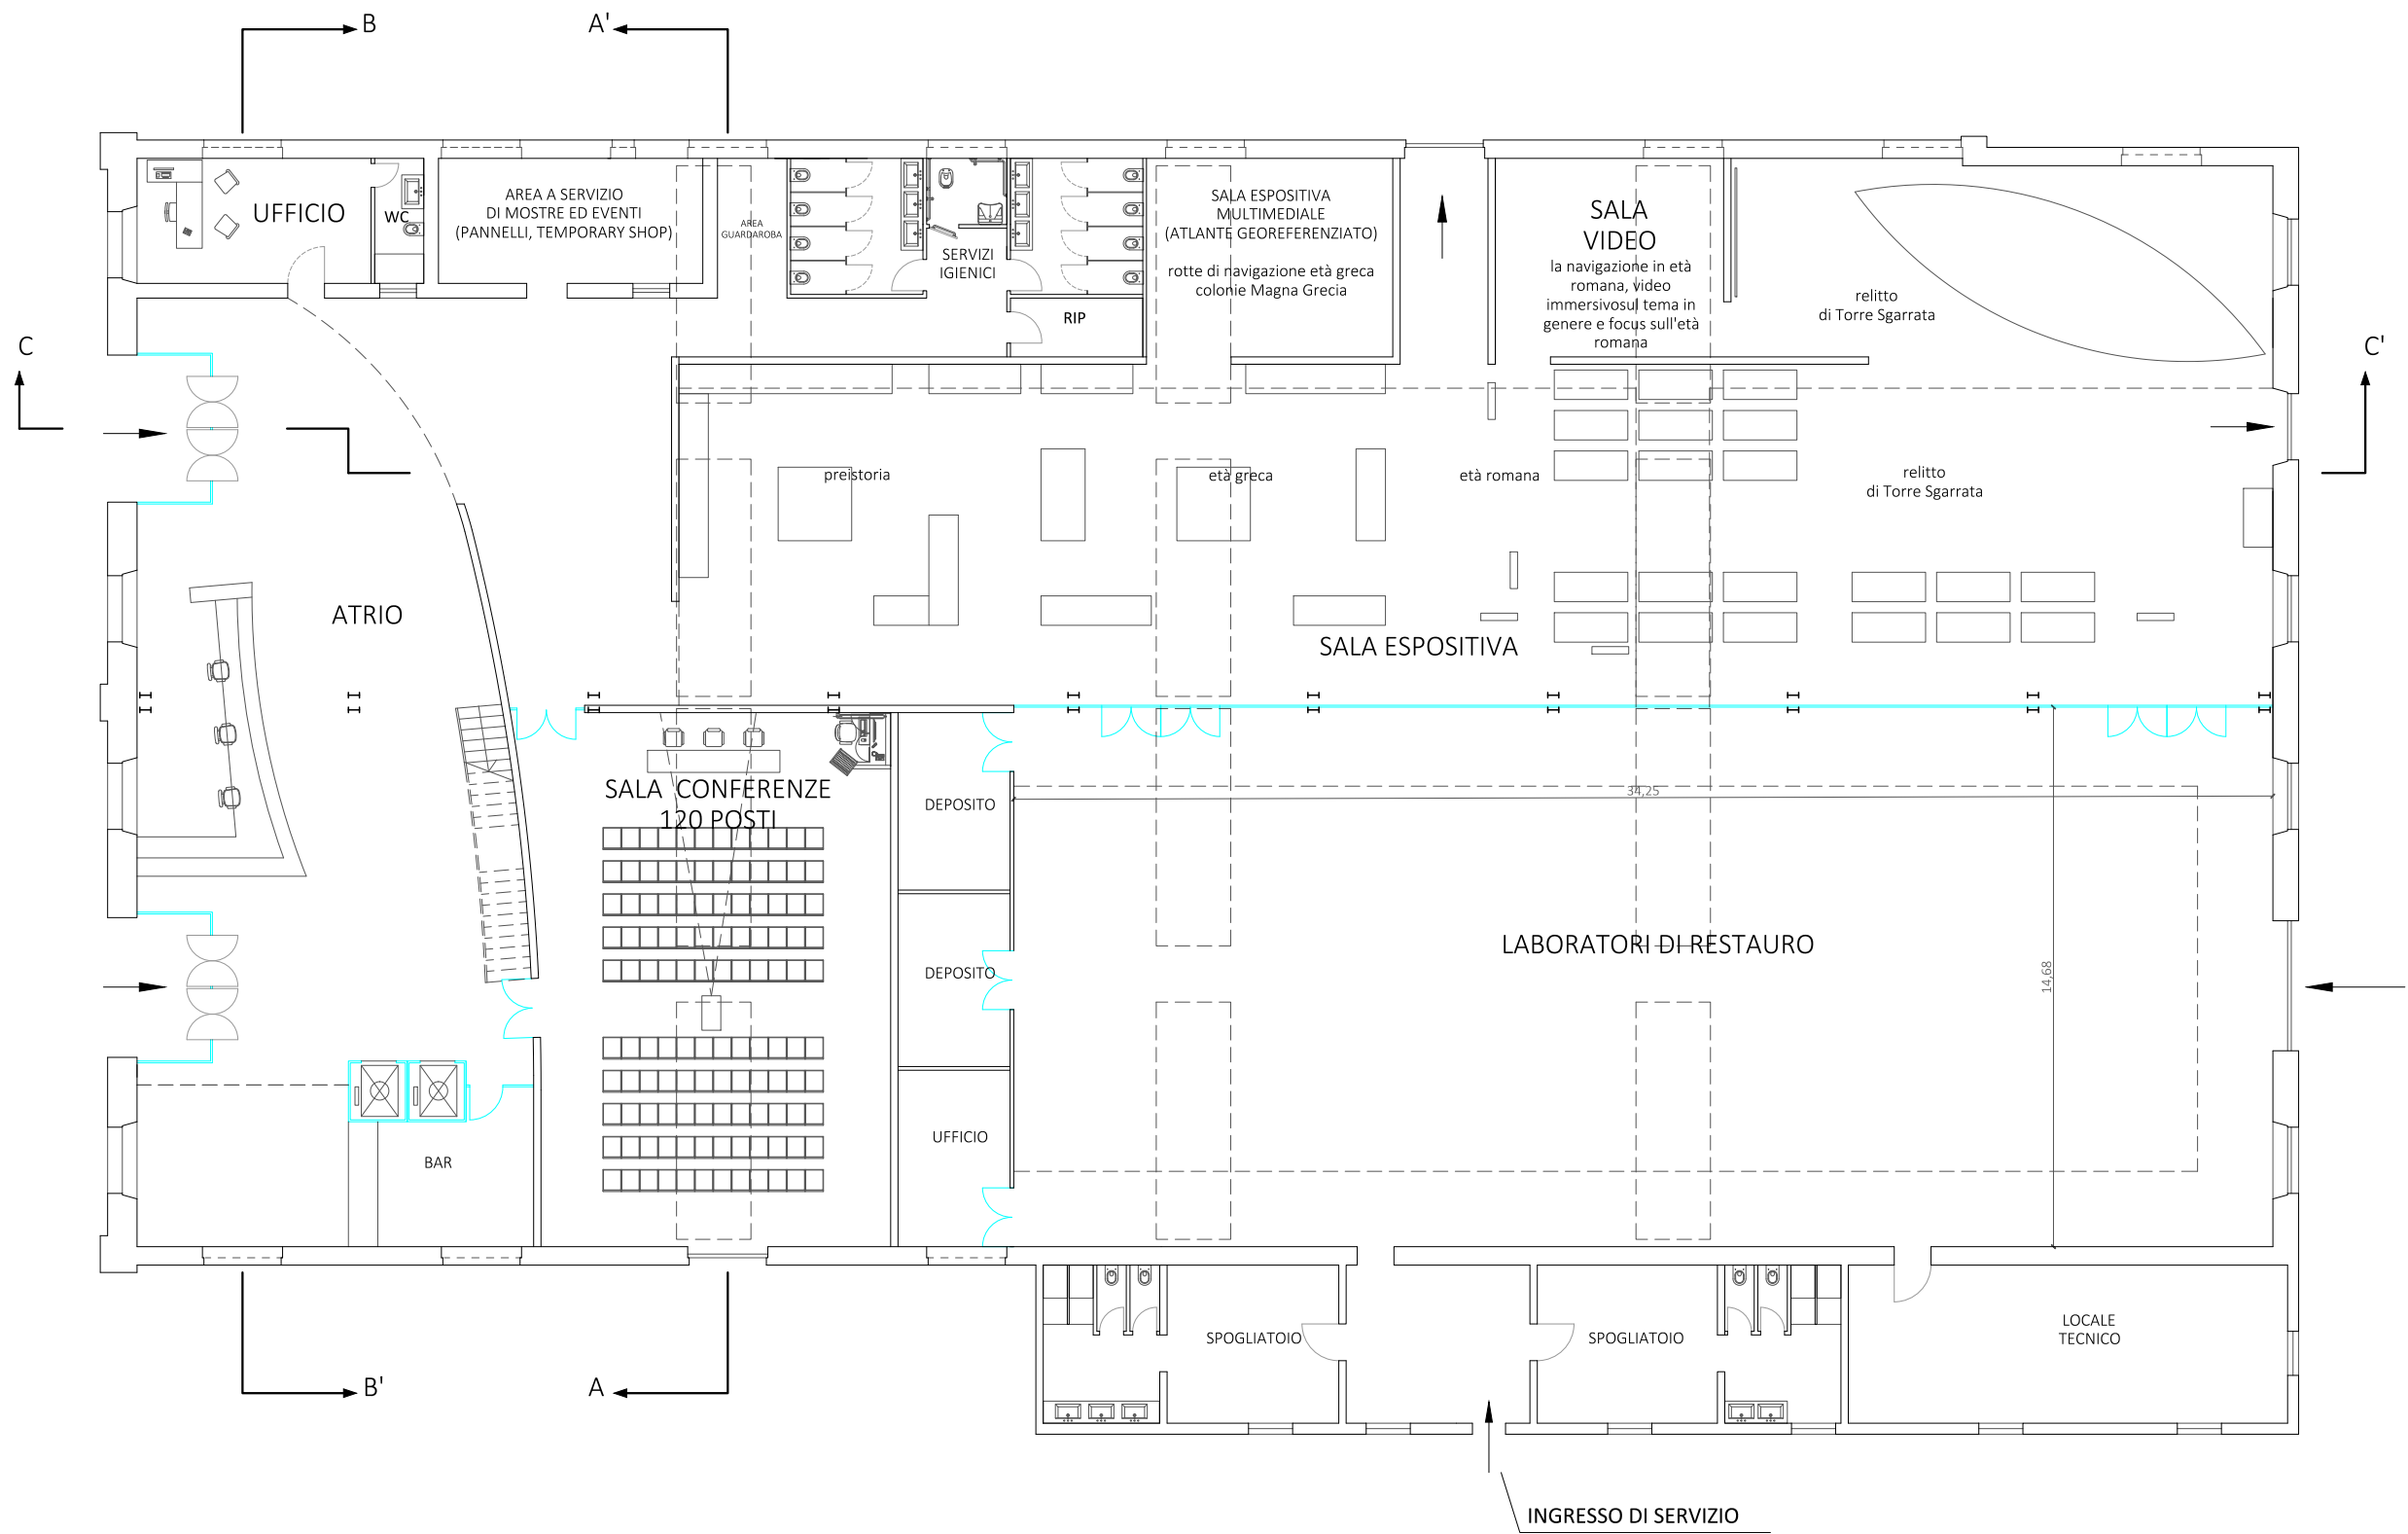

STATO DI PROGETTO
PIANTA PIANO TERRA
SCALA 1:200

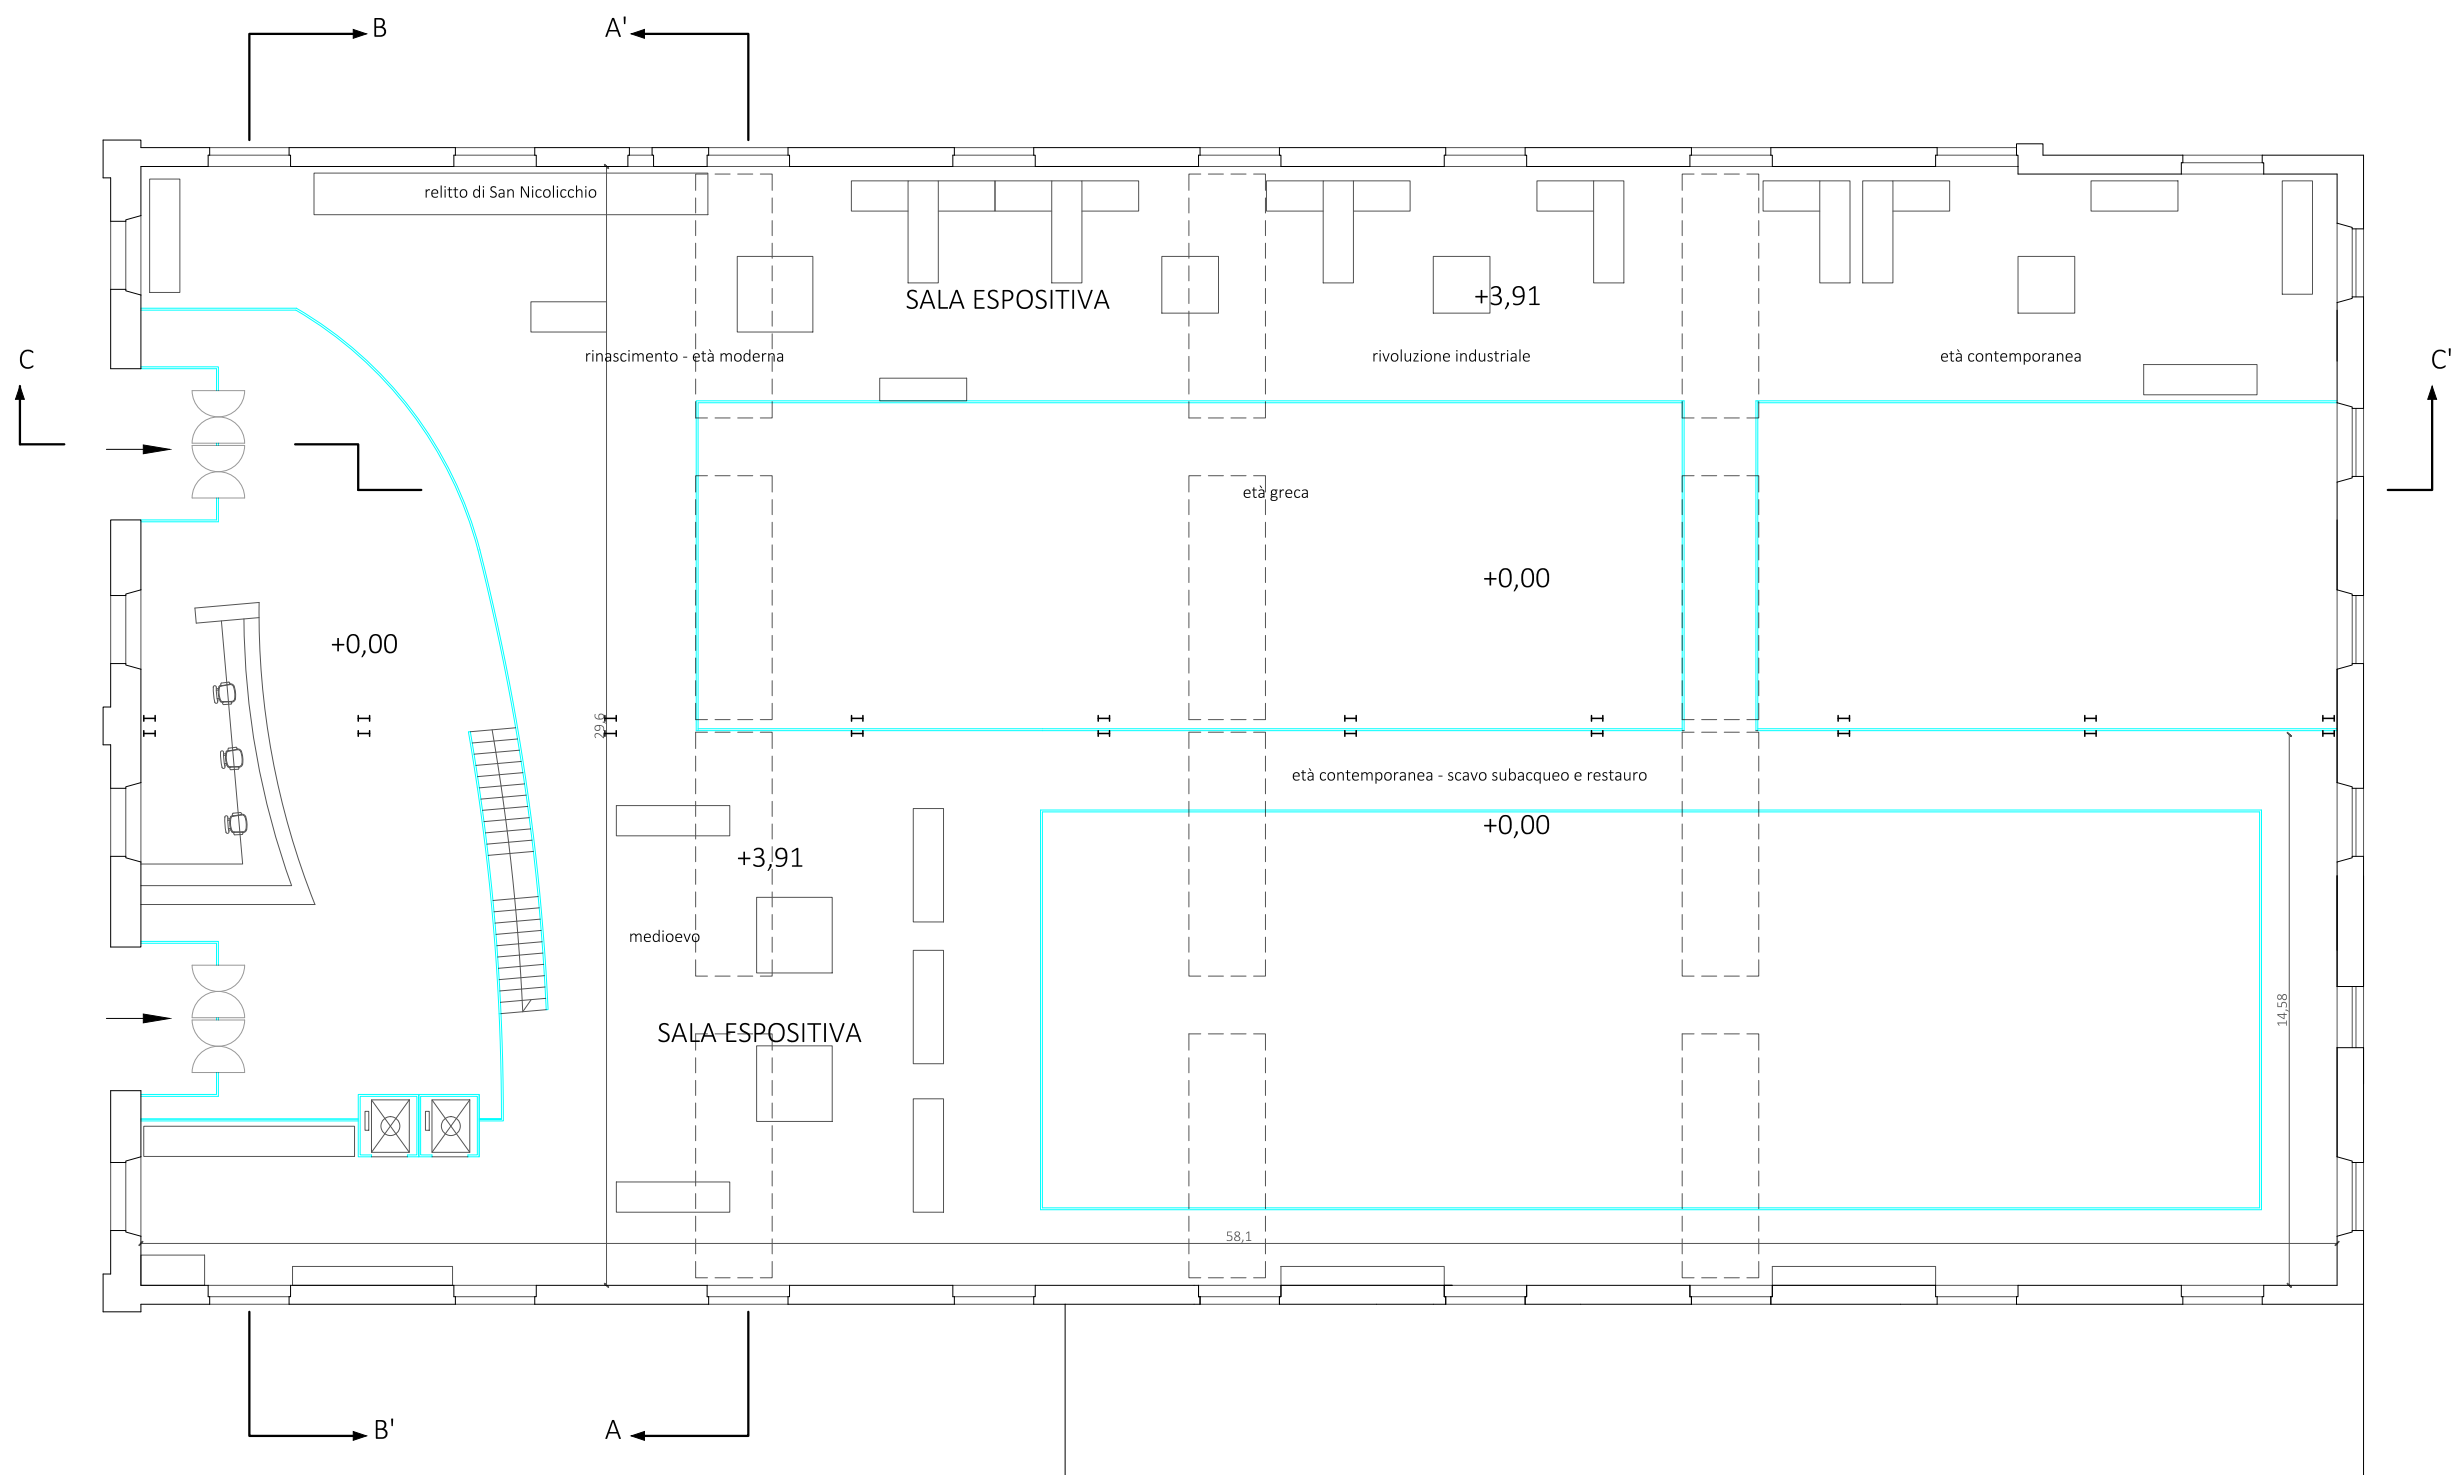

STATO DI PROGETTO
PIANTA PIANO SOPPALCO
SCALA 1:200

MUSEO DELLA CIVILTA' DEL MARE

IL PROGETTO PREVEDE DI CONVERTIRE A FUNZIONE MUSEALE ESPOSITIVA L'OFFICINA "PICCOLI MOTORI", ATTUALMENTE IN DISUSO E PER CUI SONO GIA' NECESSARI IMPORTANTI LAVORI DI MANUTENZIONE ED ADEGUAMENTO STRUTTURALE.

IL MIBACT HA FORNITO DELLE INDICAZIONI SULLA OPPORTUNITA' DI INDIVIDUARE DUE MACRO AREE BEN DISTINTE.

1 - MACRO AREA SCIENTIFICA

FUNZIONI RICHIESTE - CANTIERE, SALA CONFERENZA/AULA PER LEZIONI, LOCALI DI SUPPORTO E SERVIZIO AL CANTIERE.

NELLO SPECIFICO SI PROSPETTA L'ALLESTIMENTO DI UN CANTIERE DI RESTAURO DEL LEGNO PER REPERTI RITROVATI NEL TERRITORIO DI TARANTO E ZONE LIMITROFE.

2- MACRO AREA STORICA MUSEALE

FUNZIONI RICHIESTE - SALE ESPOSITIVE, SALA VIDEO, SALA MULTIMEDIALE PER ATLANTE FOTOGRAFICO E CARTOGRAFICO CON SITI GEOREFERENZIATI.


IL PERCORSO MUSEALE SI SVOLGE CON UN VIAGGIO ATTRAVERSO LE VARIE EPOCHES STORICHE, DA QUELLO GRECO FINO ALL'ETÀ CONTEMPORANEA. AL PIANO TERRA SARÀ ESPOSTO IL RELITTO DI TORRE SGARRATA, UNA "NAVE LAPIDARIA" ROMANA, CON IL SUO CARICO DI SARCOFAGI.

AL PRIMO LIVELLO SARÀ ESPOSTO IL RELITTO DI SAN NICOLICCHIO, AFFONDATO PER UN INCENDIO E DI CUI SONO STATI RECUPERATI PARTI DELLA CHIGLIA E DIVERSE ORDINATE DI UNA DELLE MURATE.



MINISTERO DELLA DIFESA
DIREZIONE GENERALE DEI LAVORI E DEL DEMANIO
1° REPARTO - 3ª DIVISIONE

TARANTO
PROGETTO DI RECUPERO E VALORIZZAZIONE
TURISTICO-CULTURALE
DELL'ARSENALE MILITARE DI TARANTO

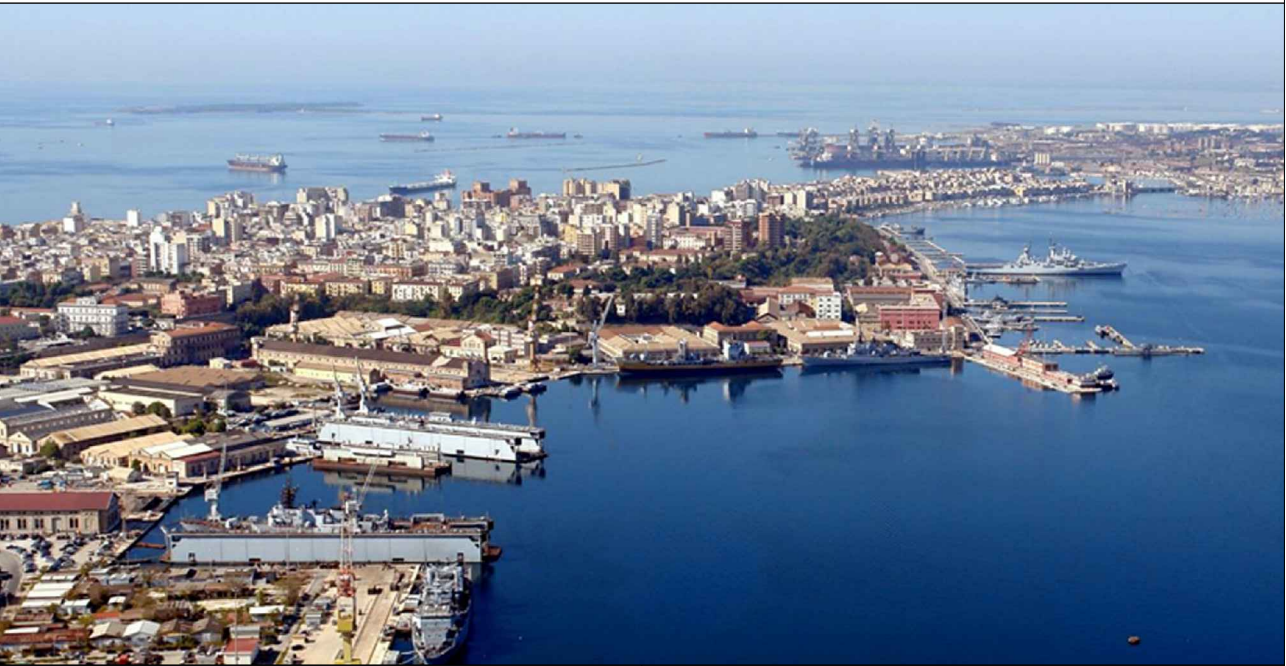

FASE: **PROGETTO DI FATTIBILITÀ
TECNICA ED ECONOMICA**

SERIE: **ARCHITETTONICO**

DESCRIZIONE: **OFFICINA PICCOLI MOTORI: - STATO DI PROGETTO - PIANTE**

COD. PROGETTO:	IDENTIFICATIVO TAVOLA:	NOME FILE:	SCALA:
	ARCH 11	04_PICCOLI MOTORI.DWG	1:200 1:500 - A1

PROGETTISTI DELL'A.D.:
T.V. (INFR) Ilaria Ing. BALDINI
S.T.V. (INFR) Paola Arch. RISI

IL RESPONSABILE DEL PROCEDIMENTO:
C.V. (INFR) Marcello Ing. TOMASSI

REVISIONE:	DATA:	DESCRIZIONE:	ESEGUITO:	CONTROLLATO:	APPROVATO:
0	22/07/2020	EMISSIONE			
1	15/03/2021	REVISIONE			
2					