

LAYOUT GENERALE AREA DI CANTIERE

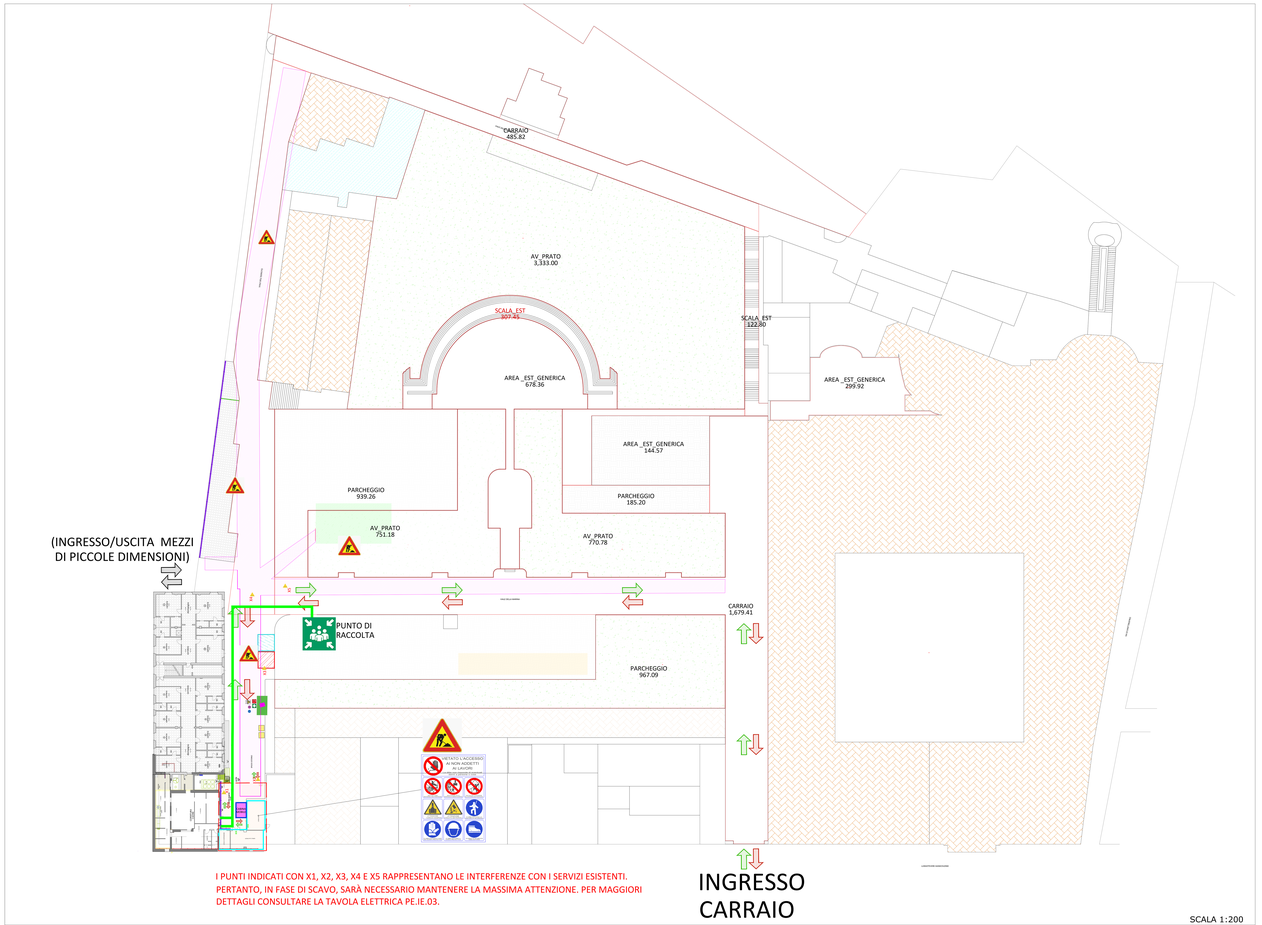

I PUNTI INDICATI CON X1, X2, X3, X4 E X5 RAPPRESENTANO LE INTERFERENZE CON I SERVIZI ESISTENTI. PERTANTO, IN FASE DI SCAVO, SARÀ NECESSARIO MANTENERE LA MASSIMA ATTENZIONE. PER MAGGIORI DETTAGLI CONSULTARE LA TAVOLA ELETTRICA PE.IE.03.

ESTRATTO PIANO DI EMERGENZA CASERMA LUNGARA - 1:200

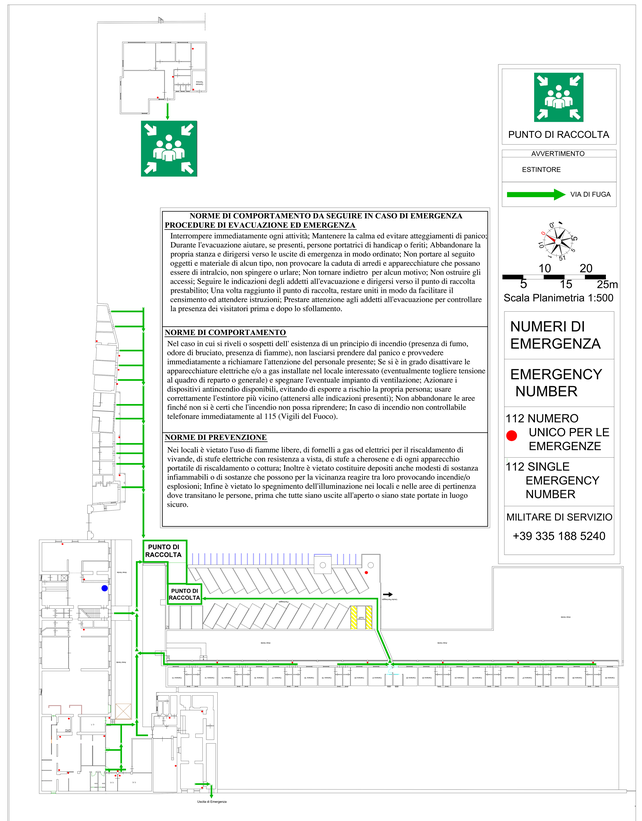

NORME DI COMPORTAMENTO DA SEGUIRE IN CASO DI EMERGENZA
PROCEDURE DI EVACUAZIONE ED EMERGENZA

Interrompere immediatamente ogni attività; Mantenere la calma ed evitare atteggiamenti di panico; Durante l'evacuazione aiutare, se presenti, persone portatrici di handicap o feriti; Abbandonare la propria stanza e dirigersi verso le uscite di emergenza in modo ordinato; Non portare al seguito oggetti e materiale di alcun tipo, non provocare la caduta di arredi e apparecchiature che possano essere di intralcio, non spingere o urlare; Non tornare indietro per alcun motivo; Non ostruire gli accessi; Seguire le indicazioni degli addetti all'evacuazione e dirigersi verso il punto di raccolta prestabilito; Una volta raggiunto il punto di raccolta, restare uniti in modo da facilitare il censimento ed attendere istruzioni; Prestare attenzione agli addetti all'evacuazione per controllare la presenza dei visitatori prima e dopo lo sfollamento.

NORME DI COMPORTAMENTO

Nel caso in cui si rivelì o sospetti dell' esistenza di un principio di incendio (presenza di fumo, odore di bruciato, presenza di fiamme), non lasciarsi prendere dal panico e provvedere immediatamente a richiamare l'attenzione del personale presente; Se si è in grado disattivare le apparecchiature elettriche e/o a gas installate nel locale interessato (eventualmente togliere tensione al quadro di reparto o generale) e spegnare l'eventuale impianto di ventilazione; Azionare i dispositivi antincendio disponibili, evitando di esporre a rischio la propria persona; usare correttamente l'estintore più vicino (attenersi alle indicazioni presenti); Non abbandonare le aree finché non si è certi che l'incendio non possa riprendere; In caso di incendio non controllabile telefonare immediatamente al 115 (Vigili del Fuoco).

NORME DI PREVENZIONE

Nei locali è vietato l'uso di fiamme libere, di fornelli a gas od elettrici per il riscaldamento di vivande, di stufe elettriche con resistenza a vista, di stufe a cherosene e di ogni apparecchio portatile di riscaldamento o cottura; Inoltre è vietato costituire depositi anche modesti di sostanza infiammabili o di sostanze che possono per la vicinanza reagire tra loro provocando incendio/o esplosioni; Infine è vietato lo spegnimento dell'illuminazione nei locali e nelle aree di pertinenza dove transitano le persone, prima che tutte siano uscite all'aperto o siano state portate in luogo sicuro.

PUNTO DI RACCOLTA

AVVERTIMENTO
ESTINTORE
VIA DI FUGA

NUMERI DI EMERGENZA


EMERGENCY NUMBER

112 NUMERO UNICO PER LE EMERGENZE

112 SINGLE EMERGENCY NUMBER

MILITARE DI SERVIZIO
+39 335 188 5240

LAYOUT AREA DI CANTIERE CABINA ELETTRICA

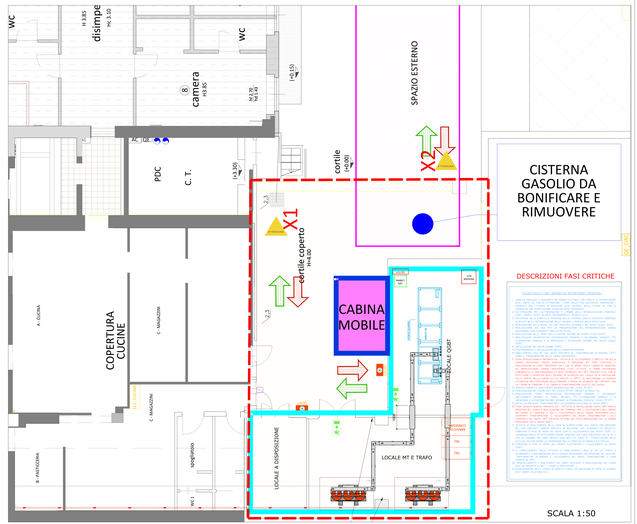

Si precisa che l'allestimento delle aree di cantiere esterne, necessarie all'esecuzione degli scavi per la realizzazione della nuova via cavi, avverrà procedendo per tratti successivi (a stralci).
Tale modalità operativa è prescritta al fine di minimizzare le interferenze con le normali attività del sito e non intralciare la viabilità interna. Durante tutte le fasi di lavorazione (scavo, posa e rinterro), dovrà essere sempre e comunque garantita la viabilità, mantenendo sgombra e regolarmente transitabile almeno una corsia di marcia, così da consentire il fluso veicolare e il passaggio in sicurezza di eventuali mezzi di soccorso. L'area di cantiere avanzerà in modo progressivo, prevedendo la chiusura e il ripristino temporaneo o definitivo dei tratti completati prima di procedere con l'occupazione dei successivi.

NB - I percorsi indicati saranno utilizzati anche come vie di fuga, in quanto rappresentano le uniche vie di accesso alla cabina

LEGENDA

- AREA TEMPORANEA DI CANTIERE CABINA
- AREA TEMPORANEA DI CANTIERE PER SCAVI
- AREA TEMPORANEA DI CANTIERE G.E.
- ESTINTORE
- CASSETTA PRONTO SOCCORSO
- ZONA PARCHEGGIO MEZZI
- ACCESSO CARRABILE
- USCITA CARRABILE
- BARACCA DI CANTIERE
- BAGNI DI CANTIERE
- ZONA DEPOSITO RIFIUTI
- ZONA STOCCAGGIO MATERIALI
- FORNITURA ACQUA
- FORNITURA CORRENTE
- DOCUMENTI DI CANTIERE



UFFICIO AUTONOMO LAVORI
Genio Militare per il Ministero della Difesa
2° SEZIONE LAVORI - ROMA



PROGETTO ESECUTIVO

LAVORI DI POTENZIAMENTO DELLA CABINA ELETTRICA MT/BT DELLA CASERMA "LUNGARA" E OPERE ANNESSE.

L. DIRETTORE DEI LAVORI
Ten. cog. RN

IL COLLABORATORE DEL RESPONSABILE DEL PROCEDIMENTO
Ten. Col. ing. RN Antonio CARPENTIERO

IL RESPONSABILE DEL PROCEDIMENTO
Col. g.(posi RN Giampaolo FRANCHI

PROGETTISTI
Ing. Gian Piero CUNDARI

Descrizione: LAYOUT DI CANTIERE	C.C - GPC.2025-012	
	DISEGN.: PE.SIC.02-03	REV. N. 01
	SCALA 1:200	DATA 03-04-2026

N° REV.	DATA	DESCRIZIONE	DISEGNATORE	UFFICIO
01	03/05/2026	AGGIORNAMENTO VALIDAZIONE		GPC