


PIANO COPERTURA - TABELLA LOCALI E FINITURE							
N° LOCALE	DEST. D'USO	AREA	PERIMETRO	ALTEZZA	PAVIMENTO	ZOCCOLO	PARETE
BLOCCO A							
301	CORPO SCALA C	10,8 m²	12,88	2,40	PGP	ZG	I-TL
302	COPERTURA BLOCCO A	1176,1 m²	216,66		PG3	-	-
303	LOCALE TECNICO	10,3 m²	13,86	3,00	PG1	ZG	I-TL
BLOCCO B							
304	CORPO SCALA F	5,3 m²	9,10	2,40	PGP	ZG	I-TL
305	LOCALE TECNICO	11,0 m²	17,35	2,40	PG1	ZG	I-TL
306	COPERTURA BLOCCO B	621,1 m²	142,98		PG3	-	-

1 Pianta Coperture Scale 1:150

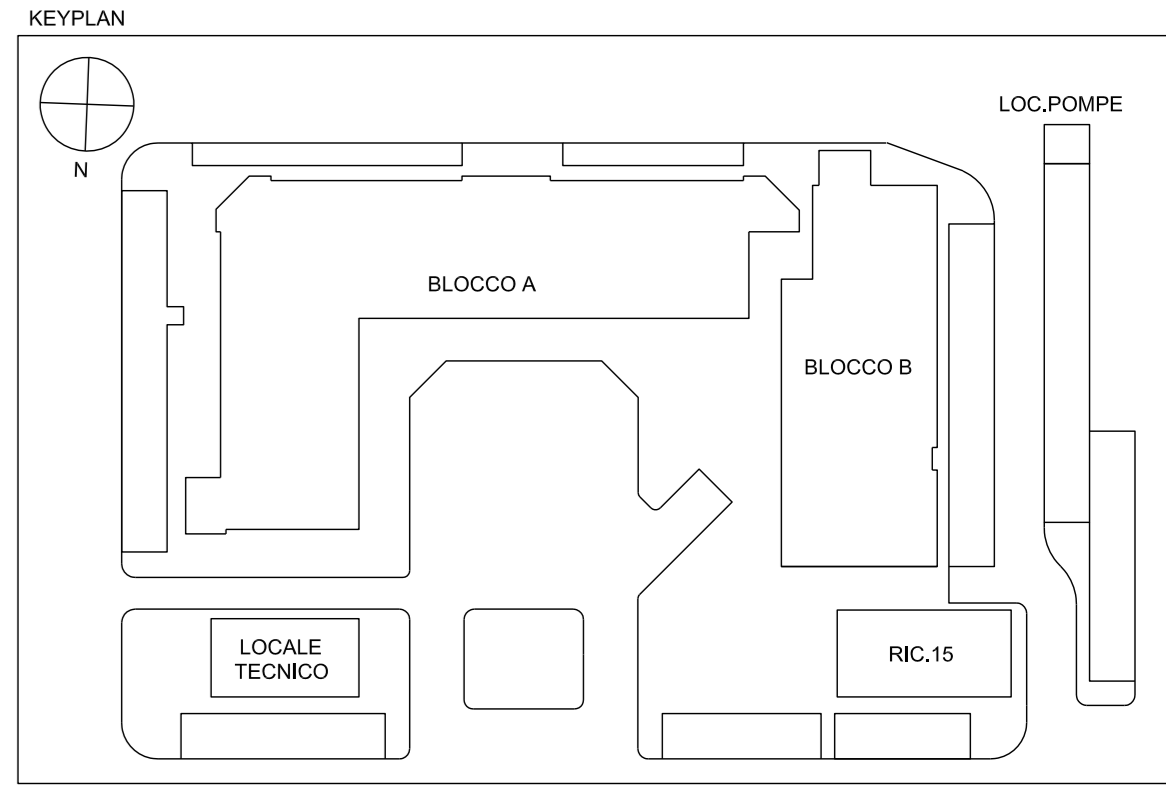

2 Locale pompe - Pianta Copertura Scale 1:50

NOTA
1- PER LA LISTA DEI SIMBOLI E NOTE GENERALI VEDERE TAVOLA IA-01

MINISTERO DELLA DIFESA
DIREZIONE DEI LAVORI E DEL DEMANIO

TARANTO - ARSENALE MARITTIMO MILITARE
LAVORI DI DEMOLIZIONE E RICOSTRUZIONE DELLA
CASERMA SOMMERGIBILI "FARINATI"

FASE: PROGETTO ESECUTIVO
DISCIPLINA: IMPIANTI ANTINCENDIO
DESCRIZIONE: Pianta Coperture
TAVOLA: 2015-EG-IA-05

CODICE COMMESSA: 2015 C.E. 031217 C.S. 78923675E4 C.U.P. D58C19000020001 SCALA: 1:50 DATA: OTTOBRE 2021

SOCIETÀ MANDATARIA: SO.IN.CL. Via di San Francesco 1, 00187 Roma Tel. 06/5740000 - Fax 06/5740001
SOCIETÀ MANDANTE: The OK Design Group
COORDINAMENTO GENERALE: Arch. Massimo Carluccio
PROGETTO ARCHITETTONICO: Arch. Massimo Carluccio
PROGETTO STRUTTURALE: Ing. Sergio Bartolotta
PROGETTO IMPIANTI MECCANICI: Ing. Tito Vespasiani
PROGETTO IMPIANTI ELETTRICI: Ing. Tito Vespasiani
PROGETTO ANTINCENDIO: Ing. Carlo Rossi

RESPONSABILE DEL PROCEDIMENTO: C.V. Marcello Tonnelli

Revisione	Data	Riferimento revisione
00	31/05/2021	Prima Edizione

Si riservano la proprietà di questo elaborato grafico con diritto di divulgare a terzi senza nostra autorizzazione.