


1  
14-03 14-03

Pianta Piano Primo

Scala 1:50

PIANO PRIMO - TABELLA LOCALI E FINITURE									
N° LOCALE	DEST. D'USO	AREA	PERIMETRO	ALTEZZA	PAVIMENTO	ZOCOCCO	PARETE	SOFFITTO	
BLOCCO A									
101	SEGRETARIA 5	18,87 m²	18,28	3,00	PG1	ZG	TL	C1	
102	SEGRETARIA 6	26,22 m²	24,09	3,00	PG1	ZG	TL	C1	
103	UFFICIO COMANDANTE BATELLO 6	18,45 m²	18,56	3,00	PG1	ZG	TL	C1	
104	SEGRETARIA 4	23,20 m²	19,66	3,00	PG1	ZG	TL	C1	
105	UFFICIO COMANDANTE BATELLO 5	18,10 m²	18,54	3,00	PG1	ZG	TL	C1	
106	SEGRETARIA 3	17,72 m²	17,84	3,00	PG1	ZG	TL	C1	
107	UFFICIO COMANDANTE BATELLO 4	17,75 m²	18,34	3,00	PG1	ZG	TL	C1	
108	SEGRETARIA 2	17,72 m²	17,84	3,00	PG1	ZG	TL	C1	
109	UFFICIO COMANDANTE BATELLO 3	18,07 m²	18,44	3,00	PG1	ZG	TL	C1	
110	UFFICIO	15,48 m²	17,04	3,00	PG1	ZG	TL	C1	
111	UFFICIO COMANDANTE BATELLO 2	17,34 m²	18,49	3,00	PG1	ZG	TL	C1	
112	SEGRETARIA 1	22,41 m²	19,96	3,00	PG1	ZG	TL	C1	
113	UFFICIO COMANDANTE BATELLO 1	16,36 m²	18,44	3,00	PG1	ZG	TL	C1	
114	WC	15,08 m²	33,04	3,00	PG2	-	RG+H+TL	C3	
115	UFFICIO	24,96 m²	22,66	3,00	PG1	ZG	TL	C1	
116	WC	10,19 m²	25,92	3,00	PG2	-	RG+H+TL	C3	
117	DEPOSITO	2,63 m²	7,96	3,00	PG1	ZG	TL	C1	
118	SPOGLIATOIO	13,48 m²	15,92	2,40	PG1	ZG	TL	C1	
119	ARCHIVIO	14,81 m²	16,32	3,00	PG1	ZG	TL	C1	
120	SPOGLIATOIO	10,94 m²	14,44	3,00	PG1	ZG	TL	C1	
121	CORRIDOIO	120,82 m²	136,01	2,40	PG1	ZG	TL	C1	
122	SEGRETARIA DETTAGLIO 1	23,34 m²	20,56	3,00	PG1	ZG	TL	C1	
123	SEGRETARIA DETTAGLIO 2	19,75 m²	18,47	3,00	PG1	ZG	TL	C1	
124	SEGRETARIA DETTAGLIO 3	20,16 m²	18,11	3,00	PG1	ZG	TL	C1	
125	SEGRETARIA DETTAGLIO 6	19,24 m²	19,02	3,00	PG1	ZG	TL	C1	
126	SEGRETARIA DETTAGLIO 4	19,58 m²	18,43	3,00	PG1	ZG	TL	C1	
127	SALA CONFERENZE	41,42 m²	25,76	3,00	PG1	ZG	TL	C1	
128	SEGRETARIA DETTAGLIO 5	23,27 m²	19,72	3,00	PG1	ZG	TL	C1	
129	LOCALE ELETTRICO	4,24 m²	8,24	3,00	PG1	ZG	TL	C1	
130	WC	3,47 m²	7,84	2,40	PG2	-	RG+H+TL	C3	
131	UFFICIO DEL COMANDANTE	40,95 m²	29,33	3,00	PG1	ZG	TL	C2	
131a	TERRAZZO COMANDANTE	15,87 m²	24,54	3,50	PG3	ZG	TL	C6	
132	CORPO SCALA C	16,54 m²	17,20	3,00	PG1	ZG	TL	C1	
133	LOCALE COMUNICAZIONI	4,54 m²	8,54	3,00	PG1	ZG	TL	C1	
134	CORRIDOIO	71,80 m²	56,36	2,40	PG1	ZG	TL	C1	
135	LOCALE NETWORK	11,89 m²	13,61	3,00	PG1	ZG	TL	C1	
136	UFFICIO	15,11 m²	15,89	3,00	PG1	ZG	TL	C1	
137	WC DISABILI	3,18 m²	7,24	2,40	PG2	-	RG+H+TL	C3	
138	ARCHIVI CLASSIFICATI	14,73 m²	15,66	3,00	PG1	ZG	TL	C1	
139	WC	10,36 m²	23,61	2,40	PG2	-	RG+H+TL	C3	
140	UFFICIO C.S.M.	24,92 m²	21,08	3,00	PG1	ZG	TL	C1	
141	NUCLEO A.S.C.	18,20 m²	17,84	3,00	PG1	ZG	TL	C1	
142	WC	8,35 m²	21,70	2,40	PG2	-	RG+H+TL	C3	
143	SEGRETARIA GENERALE	23,99 m²	20,34	3,00	PG1	ZG	TL	C1	
144	PUNTO DI CONTROLLO NATO (P.C.N.)	21,13 m²	19,76	3,00	PG1	ZG	TL	C1	
145	UFFICIO OPERAZIONI	31,89 m²	22,56	3,00	PG1	ZG	TL	C1	
146	NUCLEO P.I.	28,42 m²	24,07	3,00	PG1	ZG	TL	C1	
147	DEPOSITO	3,17 m²	8,55	2,40	PG1	ZG	TL	C1	
177	ANTIBAGNO	2,43 m²	6,37	2,40	PG1	ZG	TL	C2	
191	INGRESSO	16,59 m²	18,41	2,40	PG1	ZG	TL	C1	
192	LOCALE TECNICO	4,04 m²	8,04	3,00	PG1	ZG	TL	C1	
193	CORPO SCALA A	4,44 m²	8,95	3,00	PG1	ZG	TL	C1	
194	CORPO SCALA B	3,79 m²	8,81	3,00	PG1	ZG	TL	C1	
195	CORPO SCALA D	5,06 m²	9,85	3,00	PG1	ZG	TL	C1	

PIANO PRIMO - TABELLA LOCALI E FINITURE									
N° LOCALE	DEST. D'USO	AREA	PERIMETRO	ALTEZZA	PAVIMENTO	ZOCOCCO	PARETE	SOFFITTO	
BLOCCO B									
148	DEPOSITO	9,95 m²	12,66	3,00	PG1	ZG	I+TL	C1	
149	LAVANDERIA	14,92 m²	16,13	3,00	PG1	ZG	I+TL	C7	
150	CAMERA DOPPIA	17,50 m²	17,12	3,00	PG1	ZG	I+TL	C1	
151	WC	5,44 m²	14,92	2,40	PG2	-	RG+H+TL	C3	
152	SOGGIORNO	17,10 m²	19,79	3,00	PG1	ZG	I+TL	C1	
153	RIPOSTOIO	2,58 m²	6,98	2,40	PG1	ZG	I+TL	C1	
154	CAMERA DOPPIA	17,50 m²	17,13	3,00	PG1	ZG	I+TL	C1	
155	WC	5,32 m²	14,82	2,40	PG2	-	RG+H+TL	C3	
156	CAMERA DOPPIA	17,56 m²	17,15	3,00	PG1	ZG	I+TL	C1	
157	WC	5,36 m²	14,92	2,40	PG2	-	RG+H+TL	C3	
158	SOGGIORNO	17,33 m²	19,85	3,00	PG1	ZG	I+TL	C1	
159	RIPOSTOIO	1,70 m²	5,39	2,40	PG1	ZG	I+TL	C1	
160	CAMERA DOPPIA	16,78 m²	16,85	3,00	PG1	ZG	I+TL	C1	
161	WC	5,34 m²	14,82	2,40	PG2	-	RG+H+TL	C3	
162	CAMERA DOPPIA	17,82 m²	17,25	3,00	PG1	ZG	I+TL	C1	
163	WC	5,36 m²	14,92	2,40	PG2	-	RG+H+TL	C3	
164	SOGGIORNO	17,78 m²	20,05	3,00	PG1	ZG	I+TL	C1	
165	RIPOSTOIO	2,22 m²	6,69	2,40	PG1	ZG	I+TL	C1	
166	CAMERA DOPPIA	17,55 m²	17,15	3,00	PG1	ZG	I+TL	C1	
167	WC	5,34 m²	14,82	2,40	PG2	-	RG+H+TL	C3	
168	CAMERA DOPPIA	16,82 m²	16,82	3,00	PG1	ZG	I+TL	C1	
169	WC	5,34 m²	14,82	2,40	PG2	-	RG+H+TL	C3	
170	SOGGIORNO	16,96 m²	19,78	3,00	PG1	ZG	I+TL	C1	
171	RIPOSTOIO	2,70 m²	6,50	2,40	PG1	ZG	I+TL	C1	
172	CAMERA DOPPIA	16,96 m²	16,92	3,00	PG1	ZG	I+TL	C1	
173	WC	5,27 m²	14,89	2,40	PG2	-	RG+H+TL	C3	
174	CAMERA DOPPIA	20,15 m²	18,15	3,00	PG1	ZG	I+TL	C1	
175	WC	5,34 m²	14,82	2,40	PG2	-	RG+H+TL	C3	
176	SOGGIORNO	20,11 m²	20,61	3,00	PG1	ZG	I+TL	C1	
177	RIPOSTOIO	3,47 m²	7,16	2,40	PG1	ZG	I+TL	C1	
178	CAMERA DOPPIA	17,74 m²	17,22	3,00	PG1	ZG	I+TL	C1	
180	WC	5,27 m²	14,89	2,40	PG2	-	RG+H+TL	C3	
181	CAMERA DOPPIA	16,00 m²	20,11	3,00	PG1	ZG	I+TL	C1	
182	RIPOSTOIO	2,75 m²	6,64	2,40	PG1	ZG	I+TL	C1	
183	CAMERA DOPPIA	17,82 m²	17,25	3,00	PG1	ZG	I+TL	C1	
184	WC	5,44 m²	14,92	2,40	PG2	-	RG+H+TL	C3	
185	CAMERA SINGOLA	17,47 m²	20,54	3,00	PG1	ZG	I+TL	C1	
186	SOGGIORNO	14,98 m²	19,81	3,00	PG1	ZG	I+TL	C1	
187	WC	5,44 m²	14,92	2,40	PG2	-	RG+H+TL	C3	
188	CAMERA DOPPIA	17,82 m²	17,25	3,00	PG1	ZG	I+TL	C1	
189	WC	5,44 m²	14,92	2,40	PG2	-	RG+H+TL	C3	
190	CORRIDOIO	64,99 m²	84,68	2,40	PG1	ZG	I+TL	C1	
196	CORPO SCALA E	4,01 m²	8,45	3,00	PG1	ZG	I+TL	C1	
197	CORPO SCALA F	7,32 m²	12,18	3,48	PP	RP	I+TL	C2	

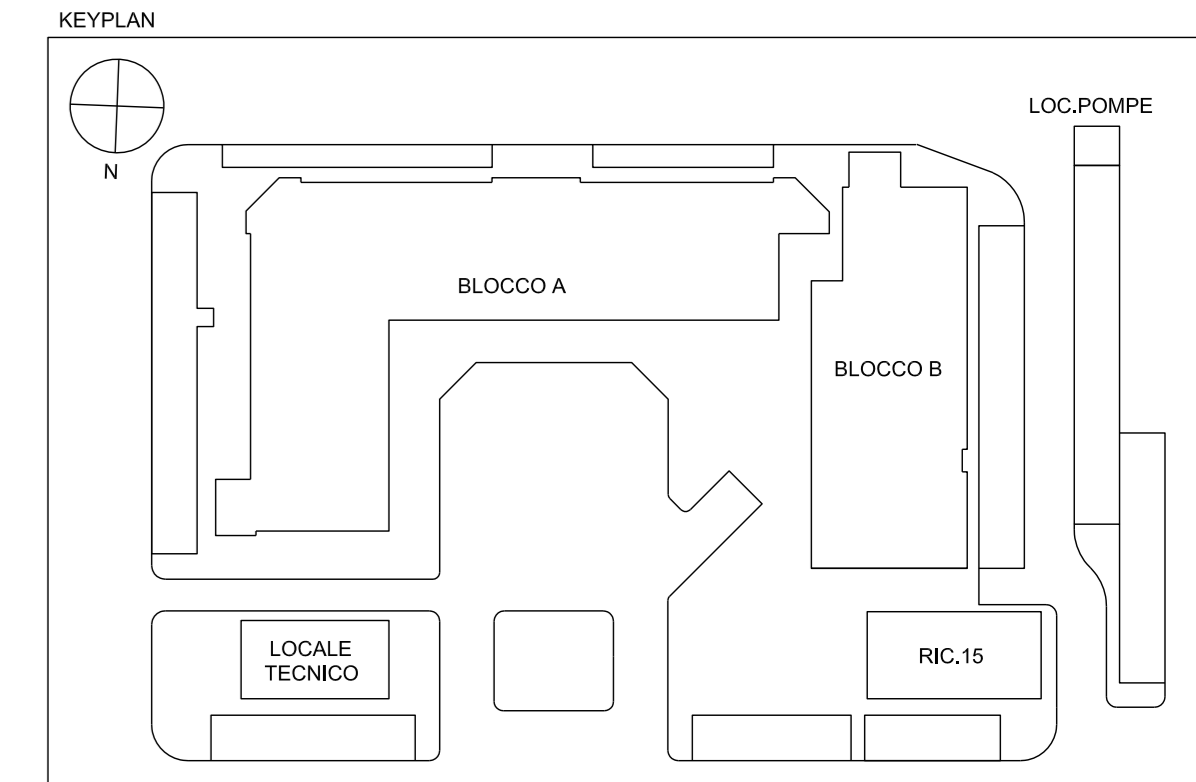

NOTA  
1- PER LA LISTA DEI SIMBOLI E NOTE GENERALI VEDERE TAVOLA IA-01

MINISTERO DELLA DIFESA  
DIREZIONE DEI LAVORI E DEL DEMANIO

TARANTO - ARSENALE MARITTIMO MILITARE  
LAVORI DI DEMOLIZIONE E RICOSTRUZIONE DELLA  
CASERMA SOMMERGIBILI "FARINATI"



AVV. SO.IN.CI.  
Via di Santa Teresa 1, 00187 Roma  
Tel. 06/47810111 - 06/47810112

SOCIETA' MANDATARIA  
AVV. SO.IN.CI.  
Via di Santa Teresa 1, 00187 Roma  
Tel. 06/47810111 - 06/47810112

SOCIETA' MANDATARIA  
AVV. SO.IN.CI.  
Via di Santa Teresa 1, 00187 Roma  
Tel. 06/47810111 - 06/47810112

RESPONSABILE DEL PROCEDIMENTO  
C.V. Marcello Tonnari

Revisione Data Riferimento revisione  
00 31/05/2021 Prima Emissione

Si riservano la proprietà di questo elaborato grafico con diritto di divulgare a terzi senza nostra autorizzazione.