


PLANIMETRIA LOCALE MT/BT CON UBICAZIONE DELLE APPARECCHIATURE PRINCIPALI - STATO DI FATTO

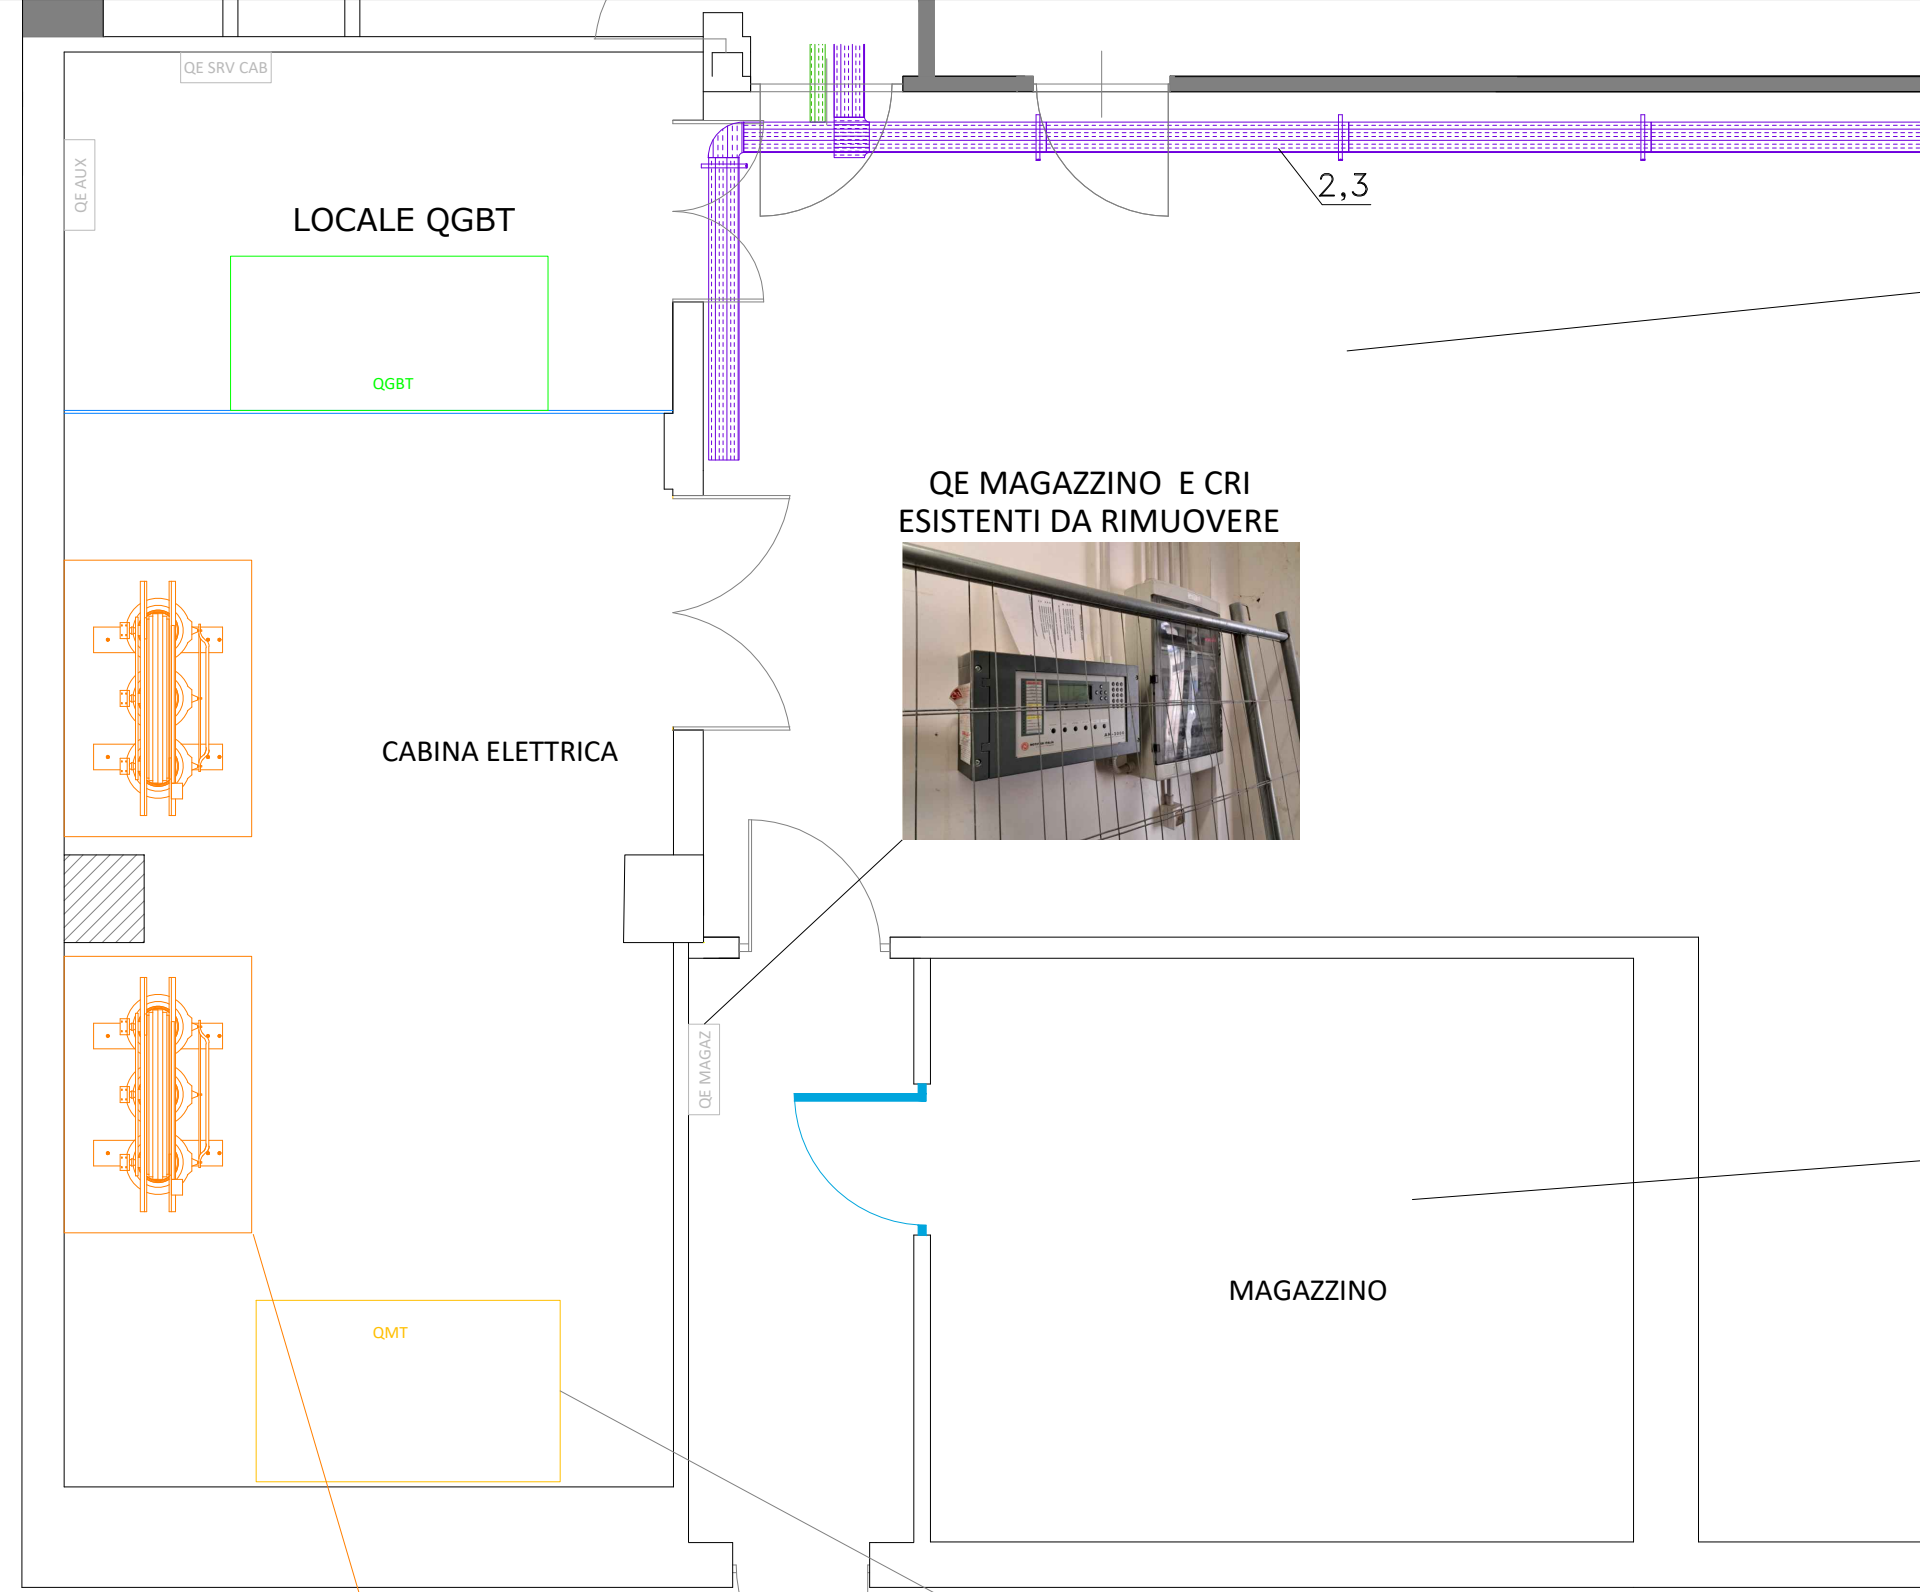

LOCALE CABINA - VISTA ESTERNA




QE GBT ESISTENTE



QE GBT ESISTENTE - MOTORIZZAZIONI INTERRUPTORI MANCANTI



QE MAGAZZINO E CRI ESISTENTI DA RIMUOVERE

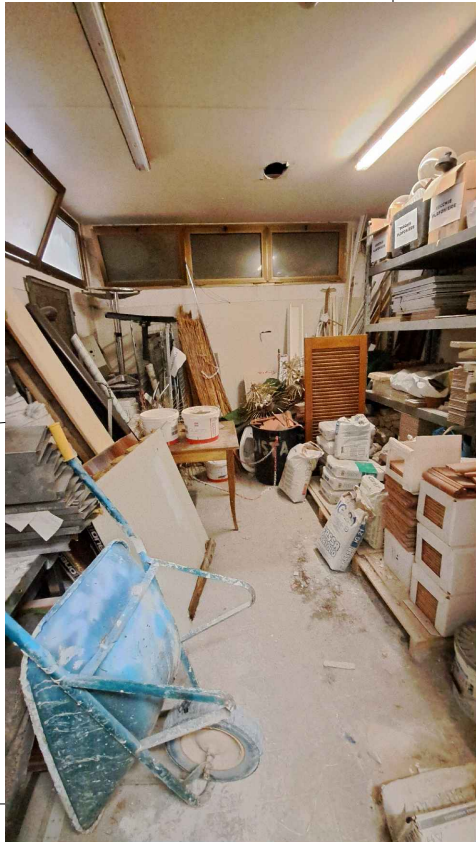


MAGAZZINO



BOX TRAF0 400KVA




QMT ESISTENTE

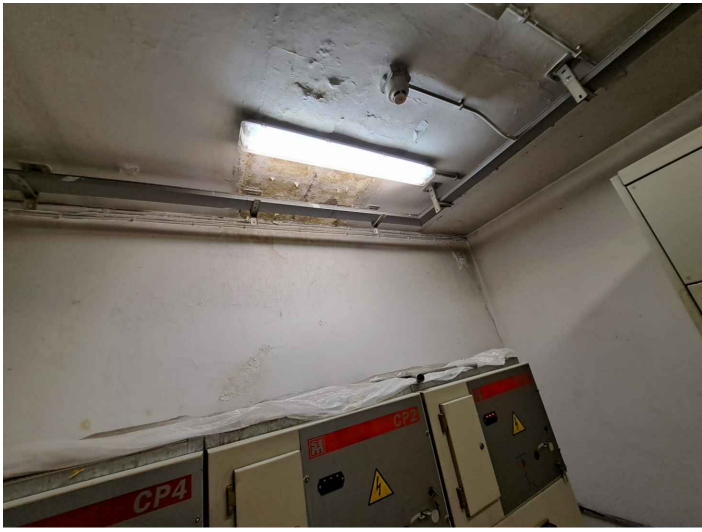

QMT ESISTENTE - INFILTRAZIONI COPERTURA

UFFICIO AUTONOMO LAVORI
Genio Militare per il Ministero della Difesa
2^a SEZIONE LAVORI - ROMA

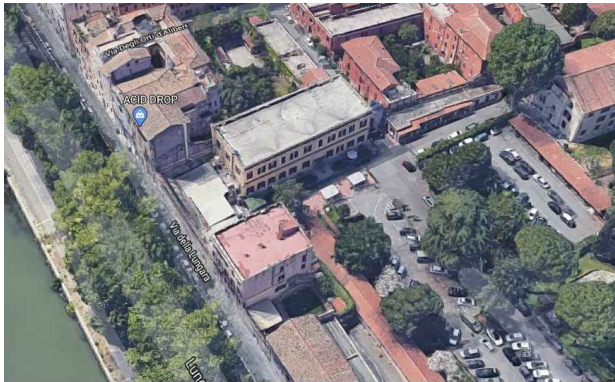

PROGETTO ESECUTIVO

LAVORI DI POTENZIAMENTO DELLA CABINA ELETTRICA MT/BT DELLA CASERMA "LUNGARA" E OPERE ANNESSE.

IL DIRETTORE DELL'ESECUZIONE
Ten. ing. RN

IL COLLABORATORE DEL RESPONSABILE DEL PROCEDIMENTO
Ten. Col. ing. RN Antonio CARPENTIERO

IL RESPONSABILE UNICO DEL PROCEDIMENTO
Col. g (gua) RN Gianpaolo FRANCHI

PROGETTISTA:
Ing. Gian Piero CUNDARI



Descrizione:
PLANIMETRIA DISTRIBUZIONE APPARECCHIATURE STATO DI FATTO

C.C - GPC.2025-012

DISEGNO N. PE.IE.01-01	REV. N. 01
SCALA 1:50	DATA 03/04/2026

REV.	DATA	DESCRIZIONE	DISEGNATORE	VISTO
01	05/05/2026	AGGIORNAMENTO VALIDAZIONE		GPC