




PLANIMETRIA LOCALE MT/BT CON UBICAZIONE DELLE APPARECCHIATURE PRINCIPALI E ADEGUAMENTO IMPIANTO DI TERRA - STATO DI PROGETTO

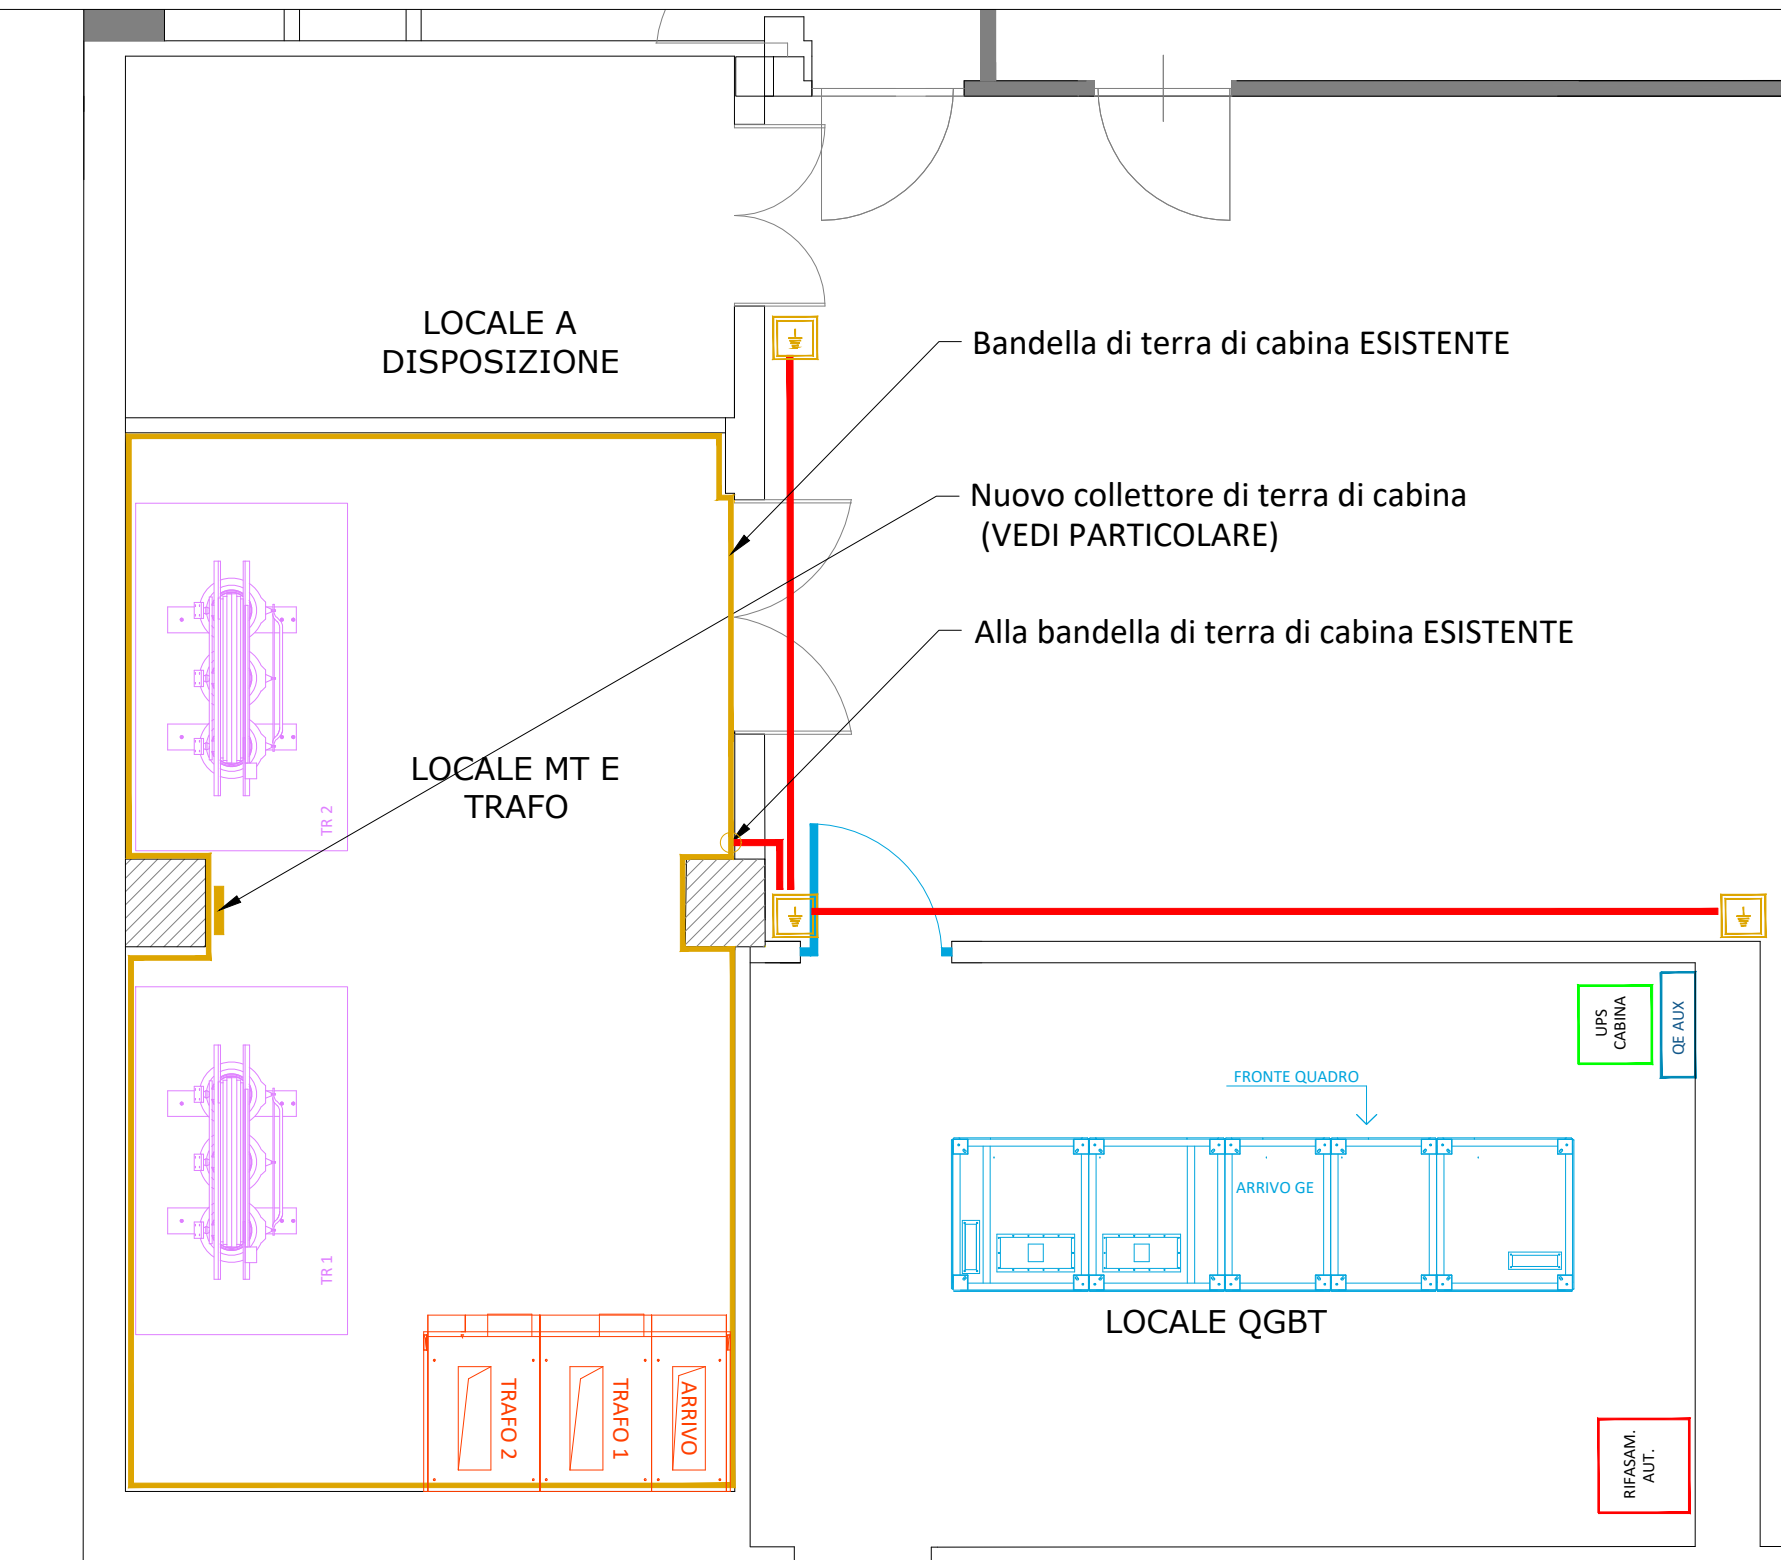


PLANIMETRIA LOCALE MT/BT DISTRIBUZIONE A PAVIMENTO STATO DI PROGETTO

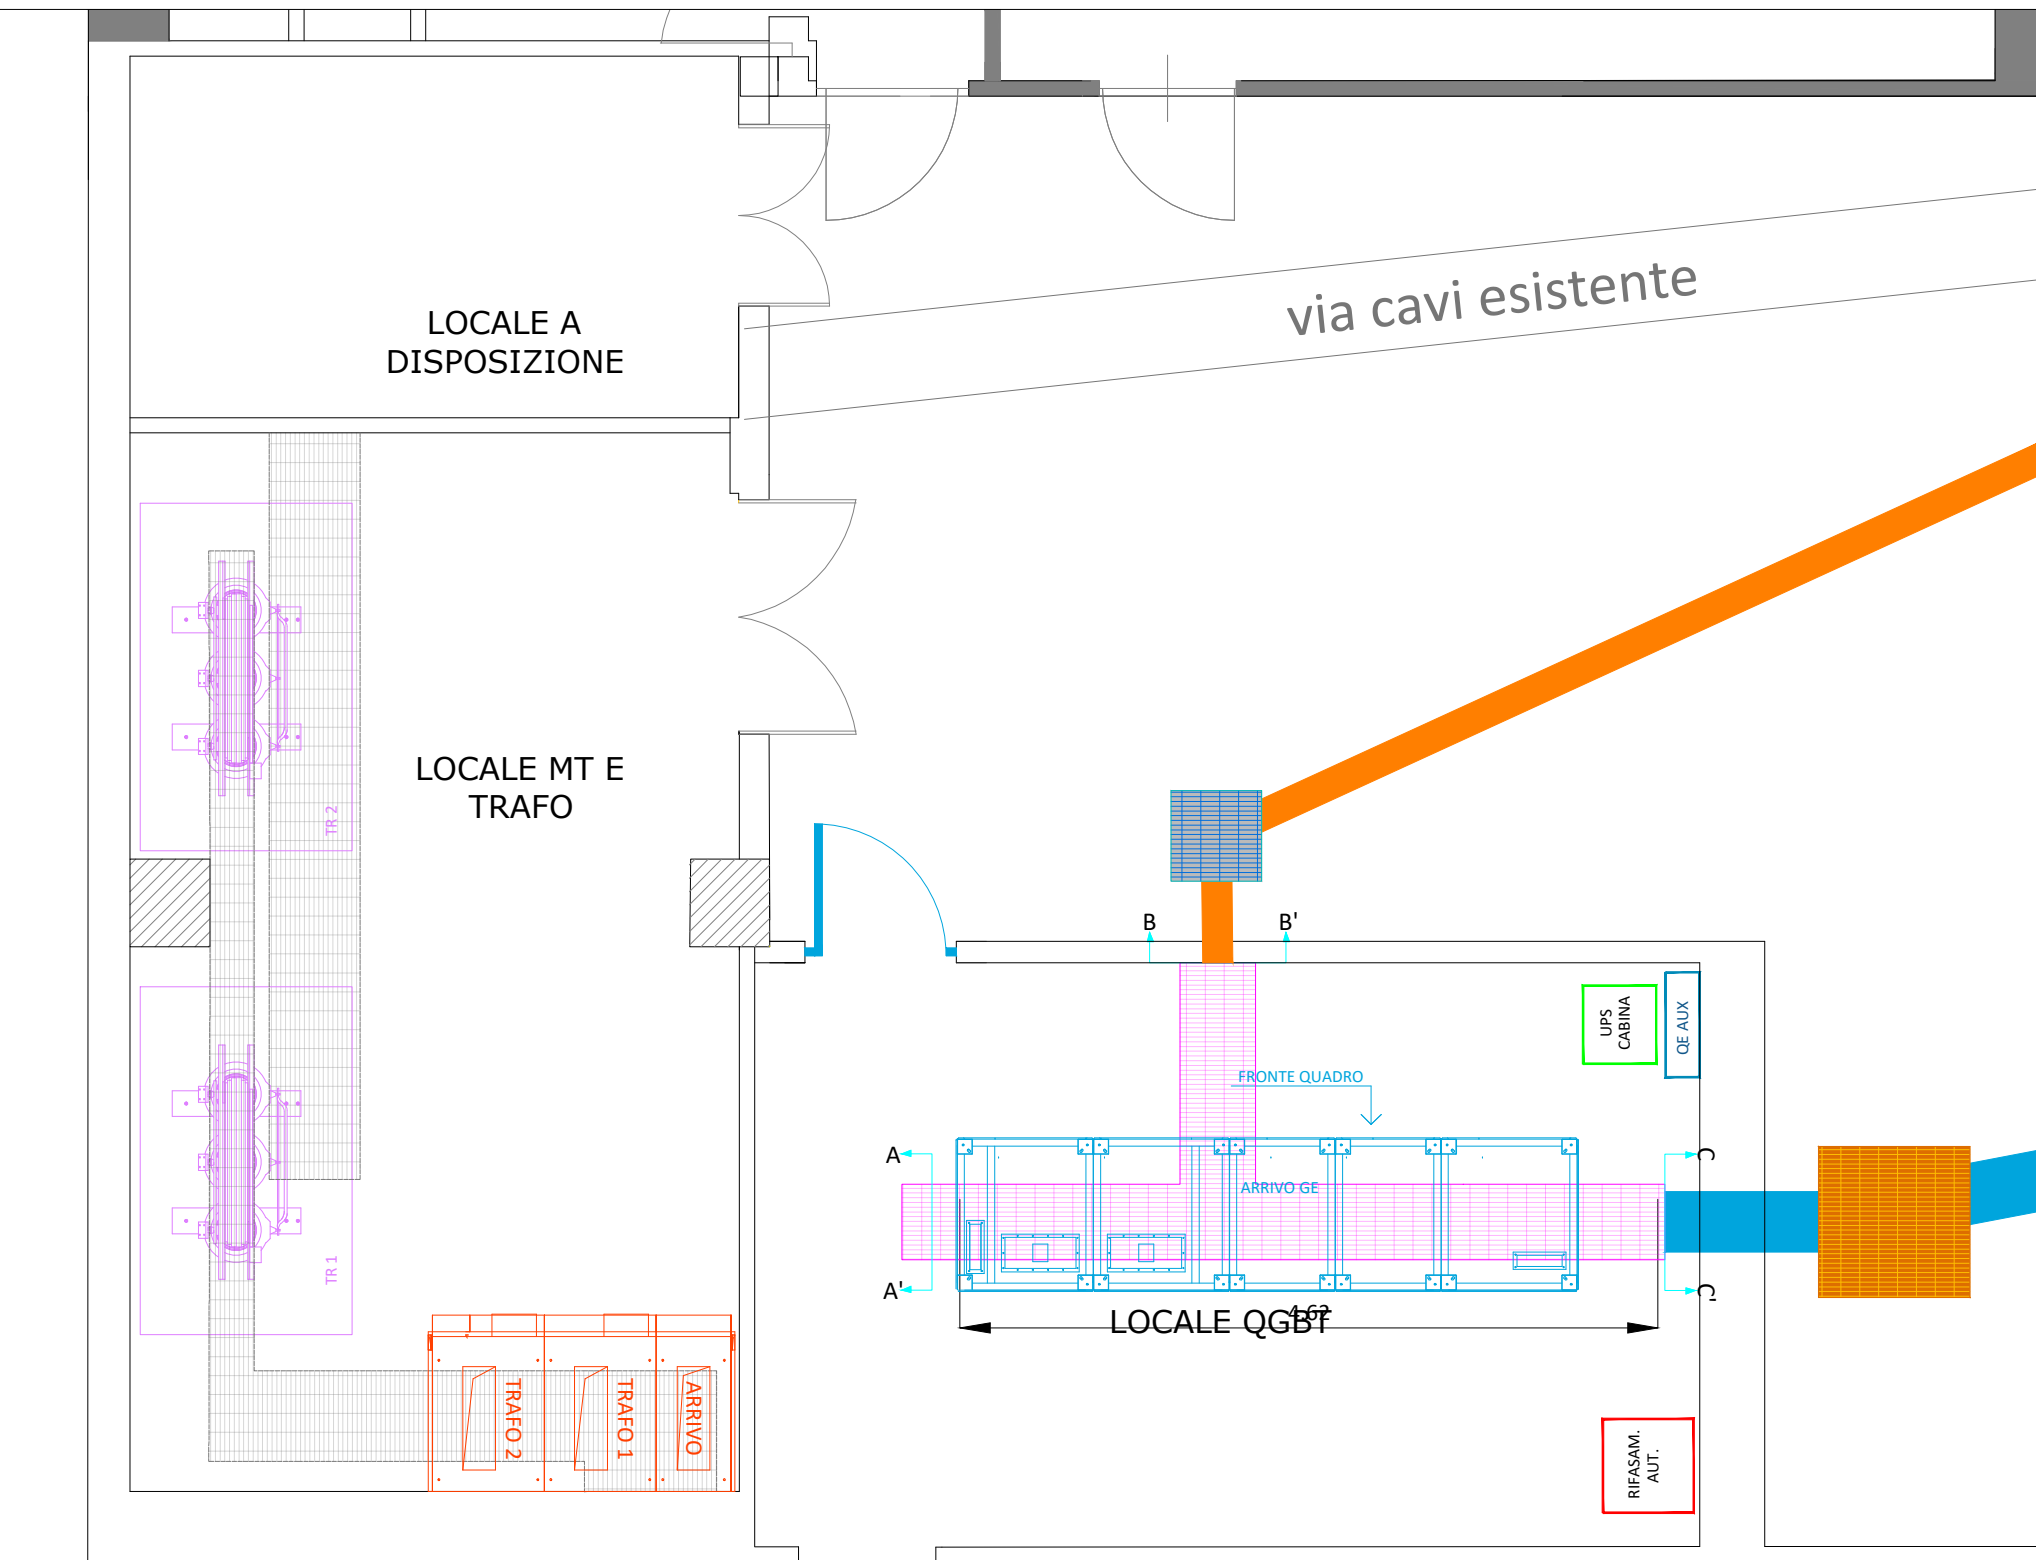

VISTA FRONTALE ESTERNA QGBT

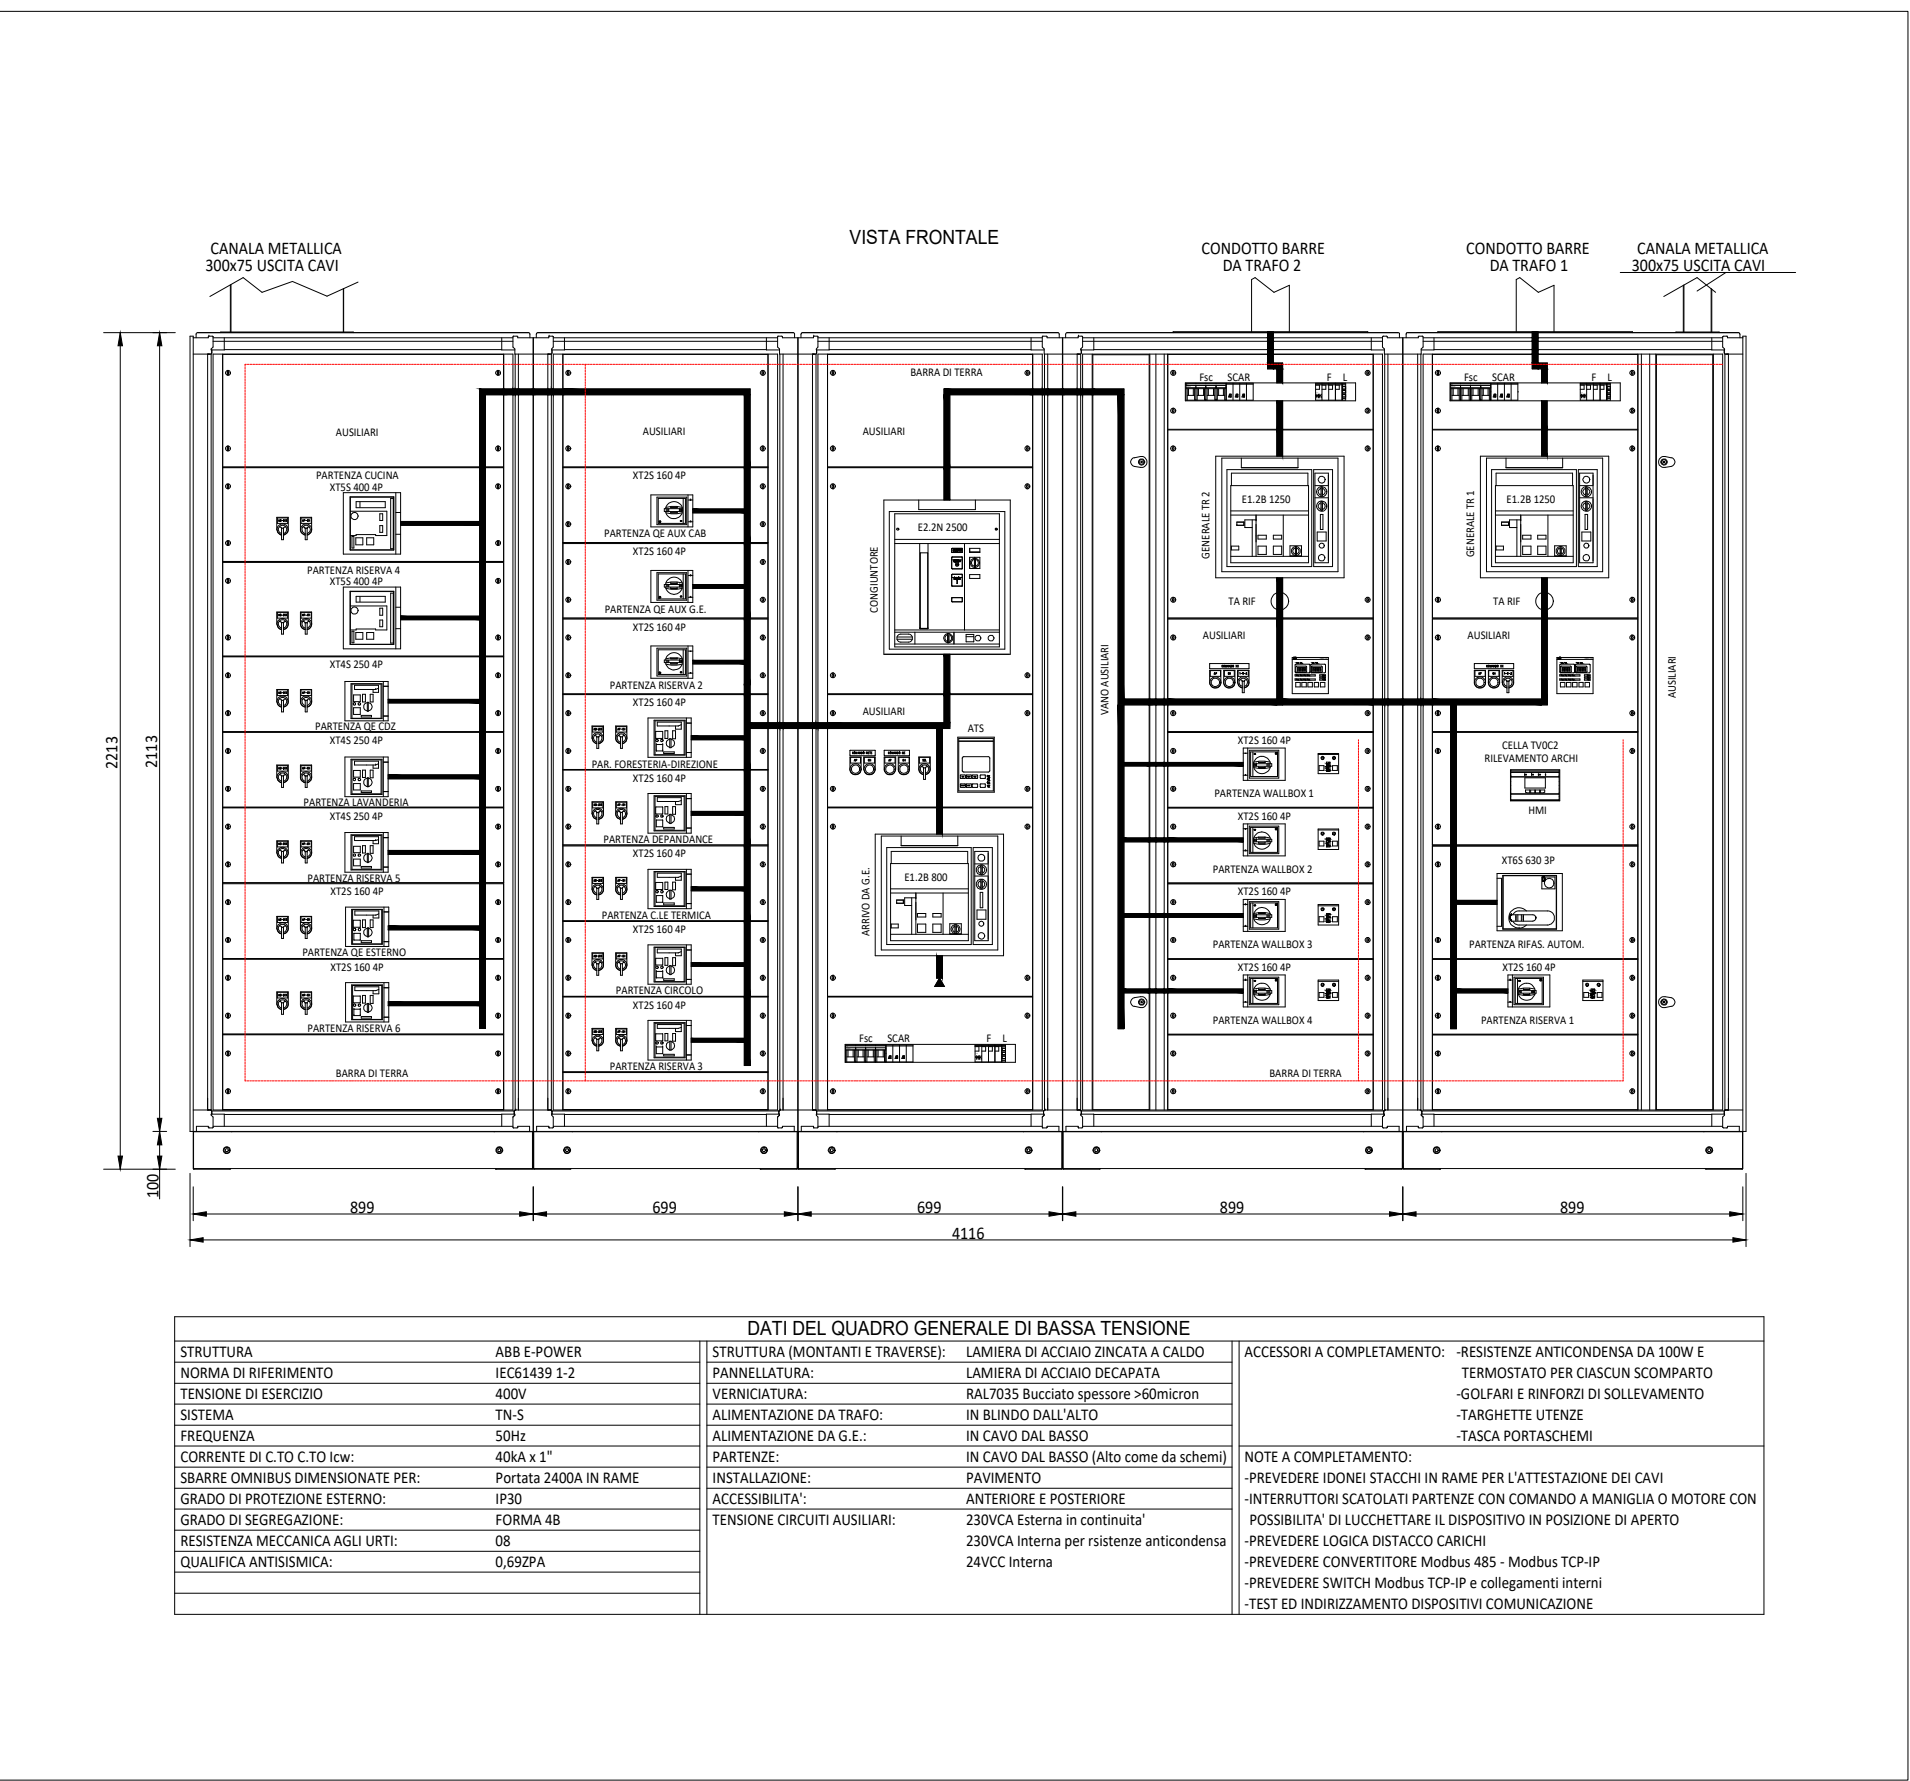


PLANIMETRIA LOCALE MT/BT DISTRIBUZIONE A SOFFITTO STATO DI PROGETTO

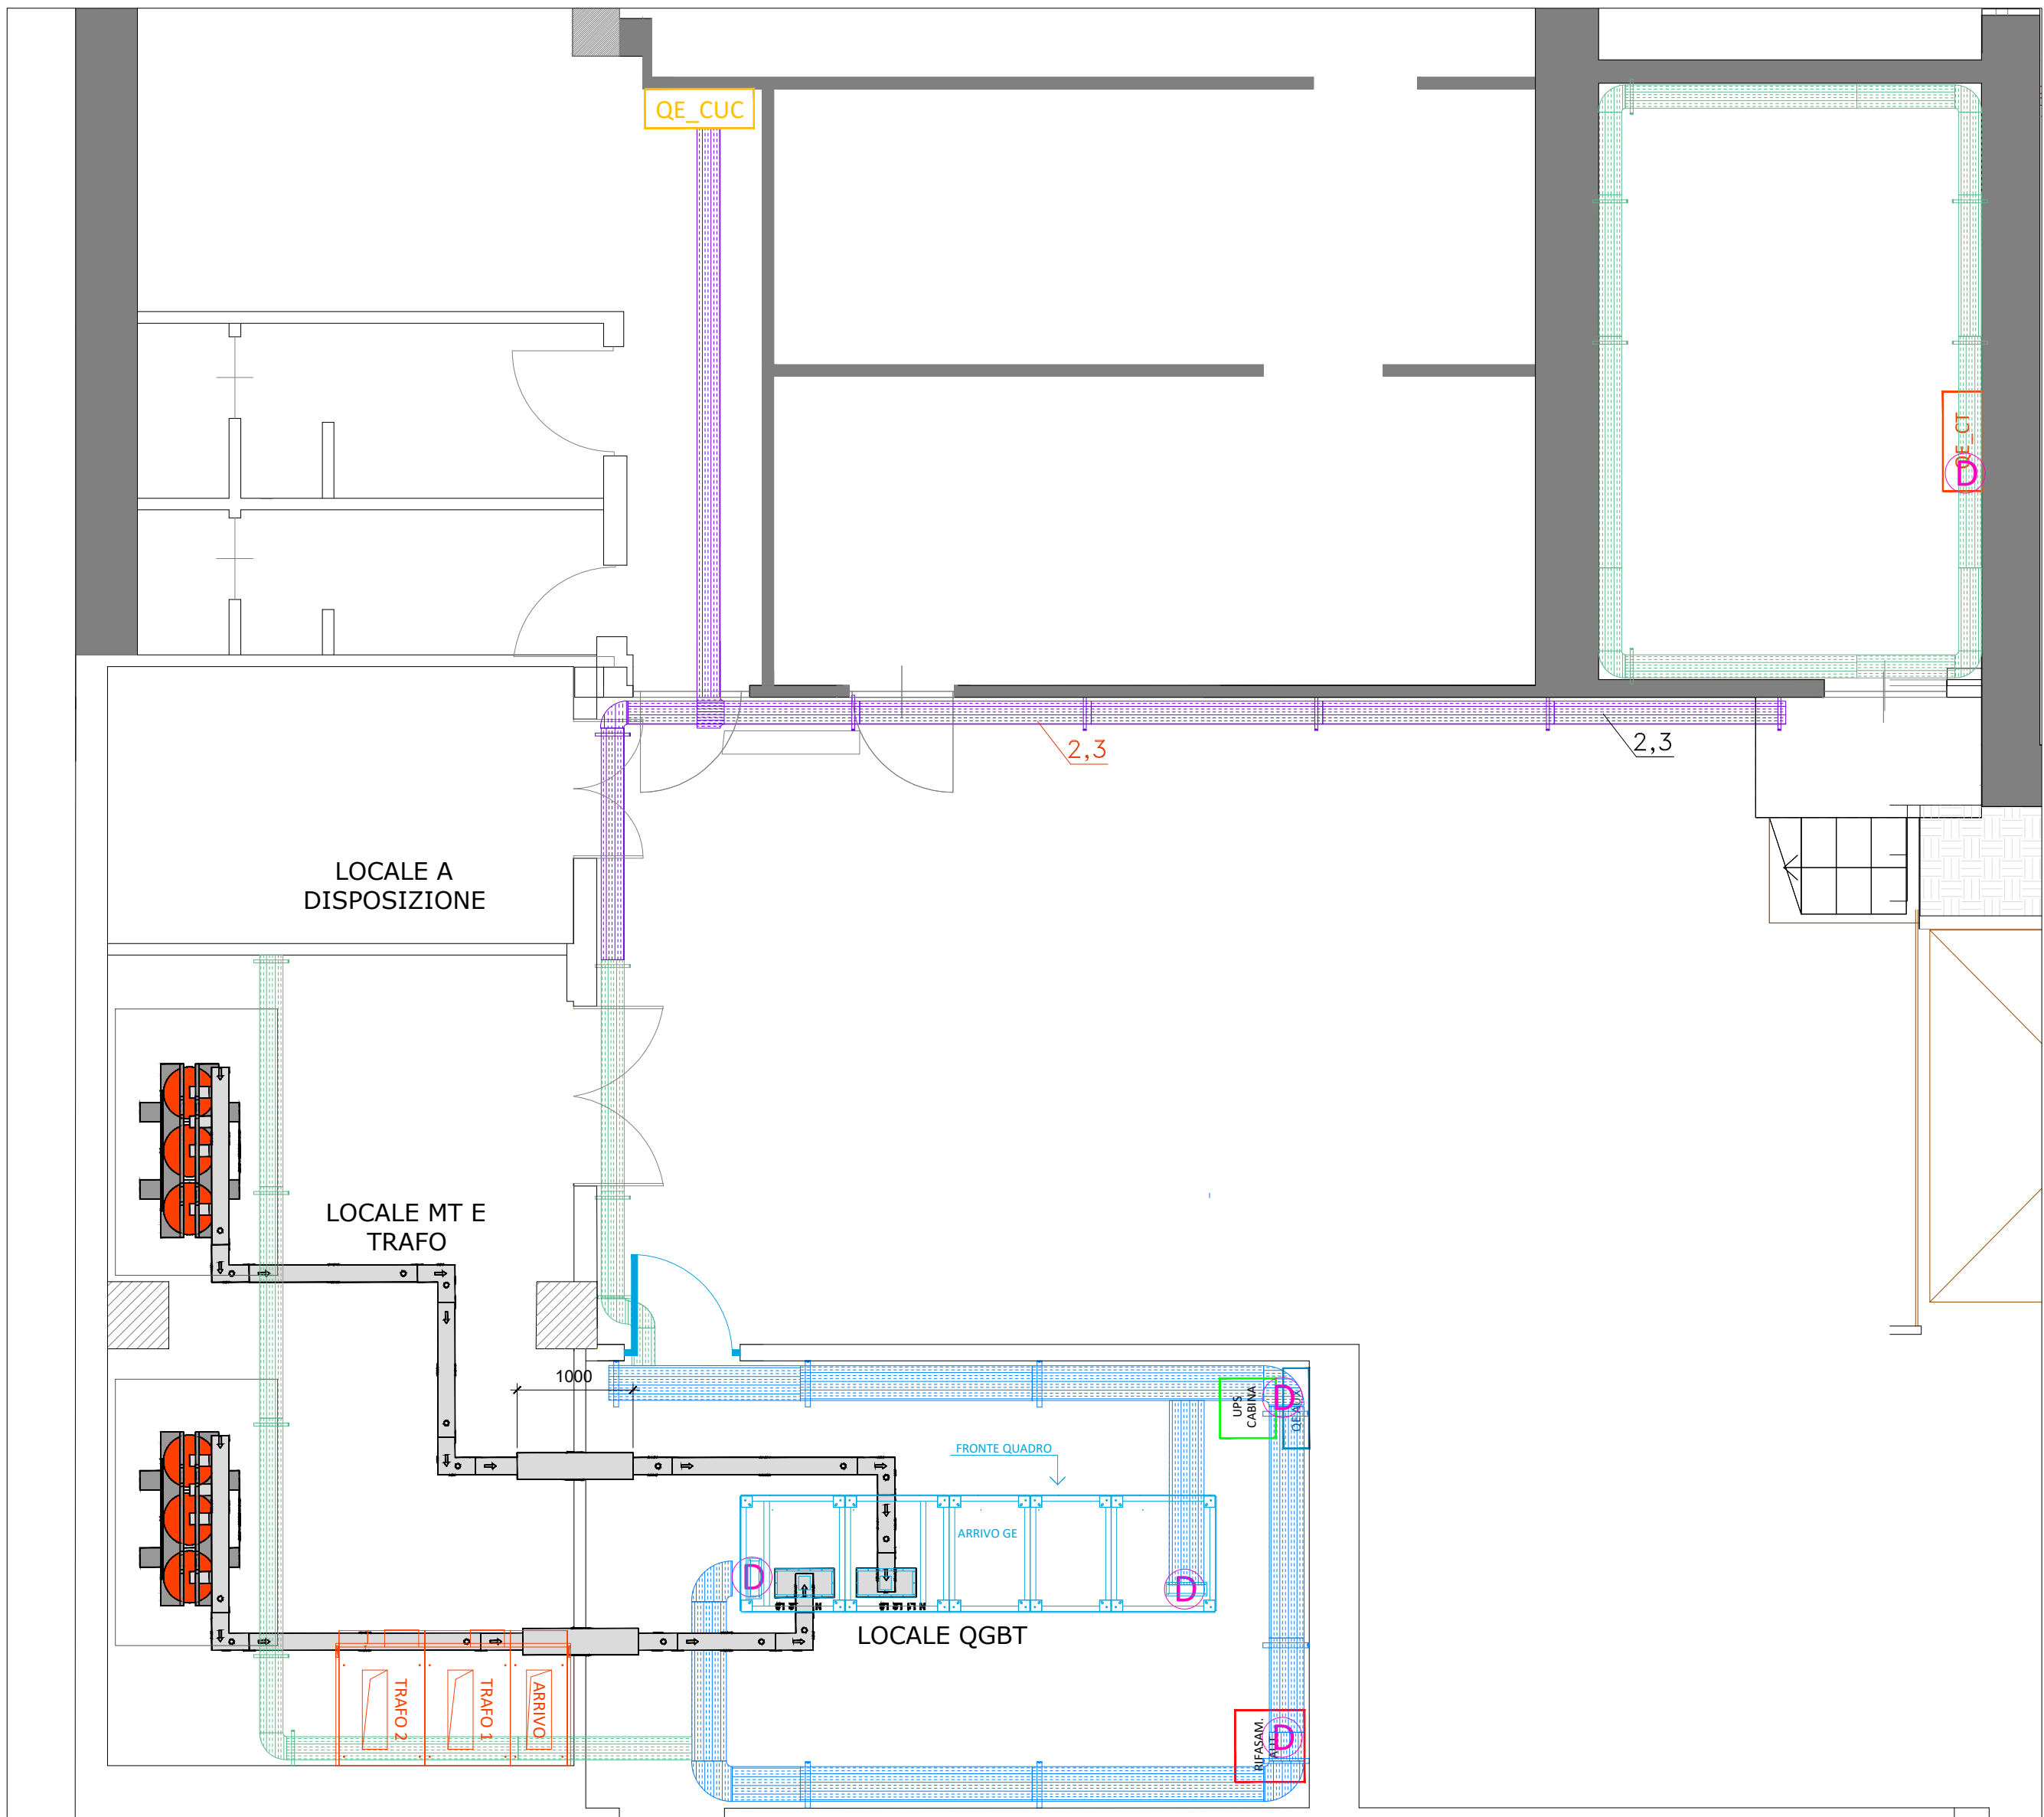


LEGENDA QE E DISTRIBUZIONE PRINCIPALE

- QUADRI
- QE_FH-DIM QUADRO ELETTRICO FORESTERA E DIREZIONE
 - QE_LAV QUADRO ELETTRICO LAVANDERIA
 - QE_ALTO QUADRO ELETTRICO AUSILIARI CABINA
 - QE_FH-PT QUADRO ELETTRICO FORESTERA PIANO TERRA
 - QE_FH-PT QUADRO ELETTRICO FORESTERA PIANO PIANO
 - QE_FH-PT QUADRO ELETTRICO FORESTERA RISTORANTE
 - QE_FH-PT QUADRO ELETTRICO FORESTERA RECESSION
 - QE_CIT QUADRO ELETTRICO CENTRALE TERMICA
 - QE_CIT QUADRO ELETTRICO ESPEDIZIONE ESISTENTE
 - QE_CIT QUADRO ELETTRICO CORDOLO ESISTENTE
 - QE_CIT QUADRO ELETTRICO DISTRIBUZIONE ESISTENTE
 - QE_CIT QUADRO ELETTRICO CORDOLO ESISTENTE
 - QE_CIT QUADRO ELETTRICO CORDOLO ESISTENTE
- DISTRIBUZIONE ELETTRICA
- CANALINA METALLICA 400x80 CON COPERCHIO A SOFFITTO IMPIANTI ELETTRICI FM
 - CANALINA METALLICA 200x80 CON COPERCHIO IMPIANTI ELETTRICI FM
 - CANALINA METALLICA 200x80 CON COPERCHIO IMPIANTI ELETTRICI FM ESISTENTE
 - BLINDOBARRA DA TRASFORMATORI A QGBT CORRENTE NORMALE E CORDOLO
 - RISALITA VERTICALE IN CANALINA METALLICA
 - DISCESA VERTICALE IN CANALINA METALLICA
 - CAVODOTTO DI DISTRIBUZIONE IN PVC INTERNO DISTR. BT 4x20x20
 - CAVODOTTO DI DISTRIBUZIONE IN PVC INTERNO DISTR. BT 6x6x6x6
 - CAVODOTTO DI DISTRIBUZIONE IN PVC INTERNO DISTR. BT 50x60
 - CAVODOTTO DI DISTRIBUZIONE IN PVC INTERNO DISTR. BT 20x25
 - POZZETTO IN CLS CON CHIUSINO 600x600
 - POZZETTO IN CLS CON CHIUSINO 600x600
 - POZZETTO ESISTENTE
 - CUNICOLO A PAVIMENTO DI NUOVA REALIZZAZIONE
 - CUNICOLO A PAVIMENTO ESISTENTE
- DISPOSITIVI DI EMERGENZA
- PULSANTE MANUALE SGANCIO QUADRO DINT.
 - PULSANTE MANUALE SGANCIO QUADRO DISTR.
 - PULSANTE MANUALE SGANCIO GE CENTRALE TERMICA

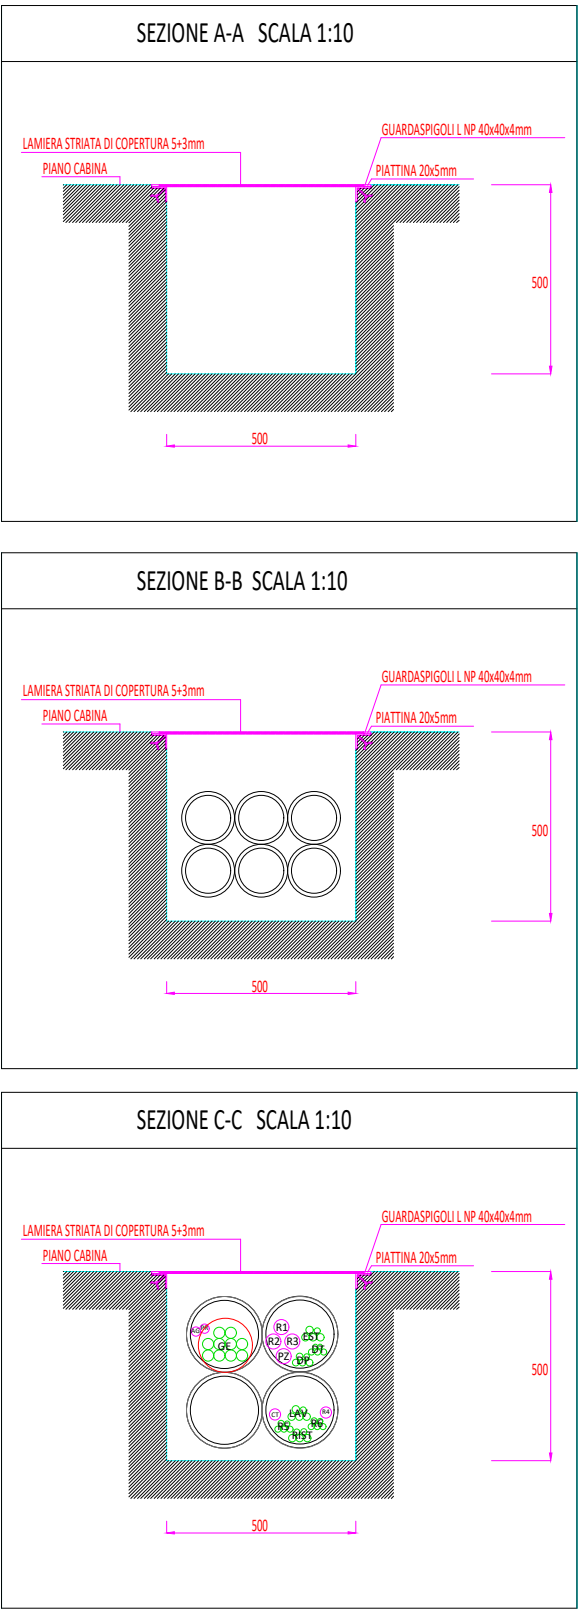

LEGENDA IMPIANTO DI TERRA

- Collettore di terra interno cabina 600x600 mm
- Corda di rame nuda da 95 mmq
- Quota posa - 0.6 m dal piano di calpestio
- Dispensore di terra in acciaio zincato a caldo
- Altezza: 1.5 m - Sezione: 50 x 50 x 5 mm
- In pozzetto di protezione in cls 300x200 mm

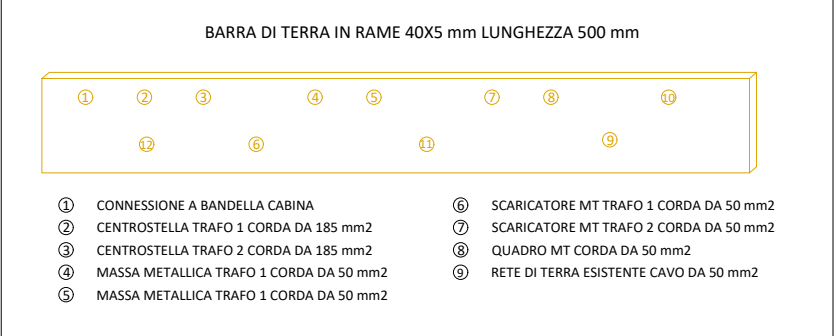

UFFICIO AUTONOMO LAVORI
Genio Militare per il Ministero della Difesa
2° SEZIONE LAVORI - ROMA



PROGETTO ESECUTIVO

LAVORI DI POTENZIAMENTO DELLA CABINA ELETTRICA MT/BT DELLA CASERMA "LUNGARA" E OPERE ANNESSE.

IL DIRETTORE DELL'ESECUZIONE
Ten. ing. RN

IL COLLABORATORE DEL RESPONSABILE DEL PROCEDIMENTO
Ten. Col. ing. RN Antonio CARPENTIERO

IL RESPONSABILE UNICO DEL PROCEDIMENTO
Col. g (gua) RN Gianpaolo FRANCHI

PROGETTISTA:
Ing. Gian Piero CUNDARI



Descrizione:		C.C - GPC.2025-012	
PLANIMETRIA DISTRIBUZIONE APPARECCHIATURE, IMPIANTO DI TERRA E VIE CAVI CABINA MT/BT STATO DI PROGETTO		DISEGNO N. PE.IE.02-01	REV. N. 01
		SCALA 1:50	DATA 03/04/2026
REV. 01	DATA 05/05/2026	DESCRIZIONE AGGIORNAMENTO VALIDAZIONE	DISEGNATORE VISTO GPC