UFFICIO AUTONOMO LAVORI
Genio Militare per il Ministero della Difesa
2^ SEZIONE LAVORI - ROMA

PROGETTO ESECUTIVO

LAVORI DI POTENZIAMENTO DELLA CABINA ELETTRICA MT/BT DELLA CASERMA "LUNGARA" E OPERE ANNESSE.

IL DIRETTORE DELL'ESECUZIONE
Ten. ing. RN

IL COLLABORATORE DEL RESPONSABILE DEL PROCEDIMENTO
Ten. Col. ing. RN Antonio CARPENTIERO

IL RESPONSABILE UNICO DEL PROCEDIMENTO
Col. g (ga) RN Giampaolo FRANCHI

PROGETTISTA:
Ing. Gian Piero CUNDARI

Sezione:		C.C - GPC 2025-012
PIANTA DISTRIBUZIONE APPARECCHIATURE E VIE CAVI CABINA MT/BT STATO DI FATTO E VALUTAZIONE DELLE INTERFERENZE	DISEGNO N. PE.IE.03-01	REV. N. 01
	SCALA 1:100	DATA 03/04/2025

REV.	DATA	DESCRIZIONE	DISEGNATORE	VISTO
01	03/05/2026	AGGIORNAMENTO VALIDAZIONE		DPC

Tabella riepilogativa interferenze

ID INTERFERENZA	DESCRIZIONE	NOTA/RISOLUZIONE INTERFERENZA
X1	REALIZZAZIONE POZZETTO DI INTERCETTAZIONE VIA CAVI ESISTENTE	Deve essere realizzato un pozzetto per il collegamento della via cavi esistente con la nuova via cavi di progetto per consentire la posa delle linee dal nuovo QGBT ai quadri secondari. L'attività sarà effettuata dopo lo sfilaggio delle linee esistenti al ve
X2	NUOVO ELETTRODOTTO PRINCIPALE IN USCITA DAL LOCALE QGBT	Nella zona in esame sarà effettuata la bonifica e rimozione delle cisterna gasolio esistente dismessa e successivamente la relizzazione del tratto di via cavi tra i pozzetti P1-P2, le modalità di risoluzione dell'interferenza con la via cavi esistente e c
X3	INCROCIO VIA CAVI ESISTENTE CON TRATTO ELETTRODOTTO TIPO D.	La modalità di risoluzione dell'interferenza con la via cavi esistente è rappresentata rispettivamente nella Sezione Tipo X3.
X4	INCROCIO VIA CAVI ESISTENTE CON TRATTO ELETTRODOTTO TIPO A	La modalità di risoluzione dell'interferenza con la via cavi esistente è rappresentata rispettivamente nella Sezione Tipo X2.A/X4.
X5	INCROCIO VIA CAVI ESISTENTE CON TRATTO ELETTRODOTTO TIPO C	La modalità di risoluzione dell'interferenza con la via cavi esistente è rappresentata rispettivamente nella Sezione Tipo X5.

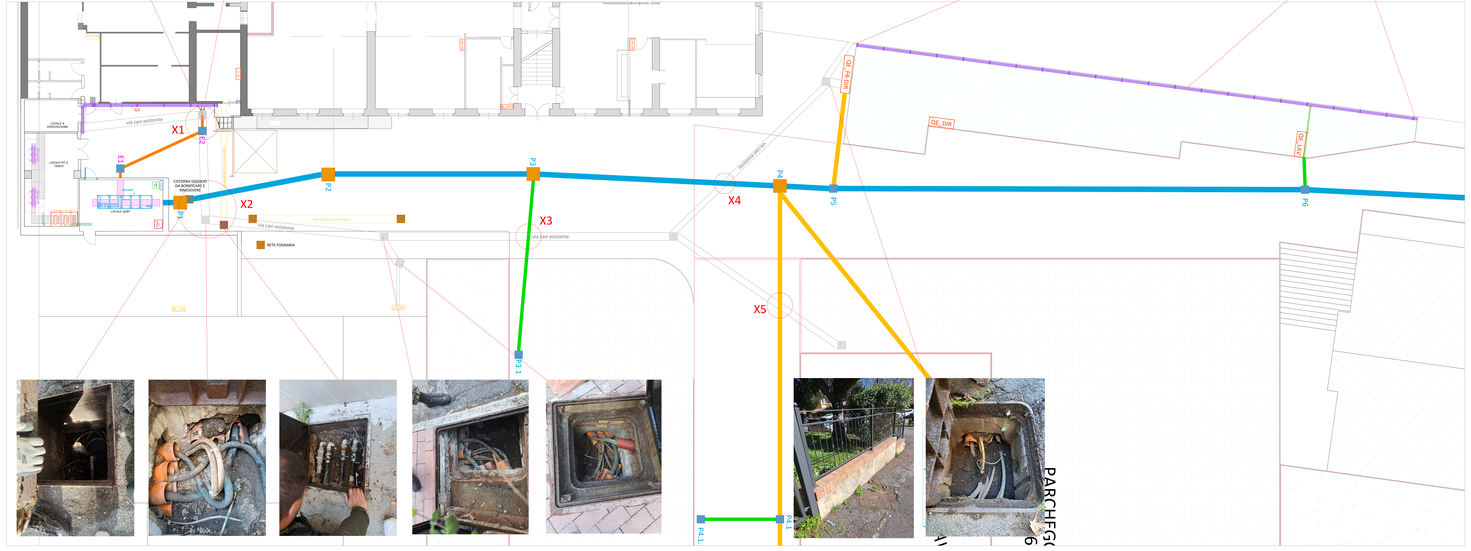

LEGENDA QE E DISTRIBUZIONE PRINCIPALE

NOTE: QUADRI ELETTRICI E VIE CAVI

- LA VIA CAVI DI NUOVA REALIZZAZIONE SEGUIRA' STESSE COLLOCATA ALLA VIA CAVI ESISTENTE VEDI LINEE INTERRATO NEGLI ELABORATI GRAFICI DI PROGETTO.

SEZIONE DEL CAVIDOTTO BT INTERRATO INTERFERENZA TIPO X1 DA REALIZZARE

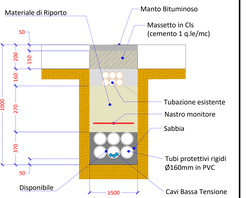

VIA CAVI BT - INTERCETTAZIONE VIA CAVI PRINCIPALE ESISTENTE

SEZIONE DEL CAVIDOTTO BT INTERRATO INTERFERENZA TIPO X2.A e X4 DA REALIZZARE

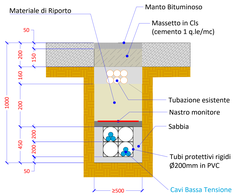

LINEE IN CAVO BT - NUOVA DORSALE PRINCIPALE

SEZIONE DEL CAVIDOTTO BT INTERRATO INTERFERENZA TIPO X2.B DA REALIZZARE

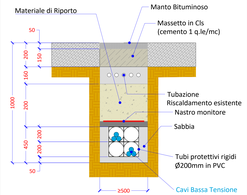

LINEE IN CAVO BT - NUOVA DORSALE PRINCIPALE

SEZIONE DEL CAVIDOTTO BT INTERRATO INTERFERENZA TIPO X3 DA REALIZZARE

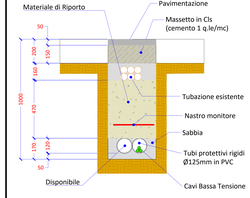

LINEA IN CAVO BT - STACCHI VERSO UTENZE

SEZIONE DEL CAVIDOTTO BT INTERRATO INTERFERENZA TIPO X5 DA REALIZZARE

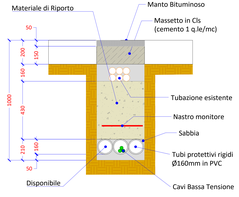

VIA CAVI BT FINE ELETTRODOTTO NUOVA DORSALE PRINCIPALE