


SCHEMA A BLOCCHI RETE ELETTRICA PRINCIPALE - STATO DI PROGETTO

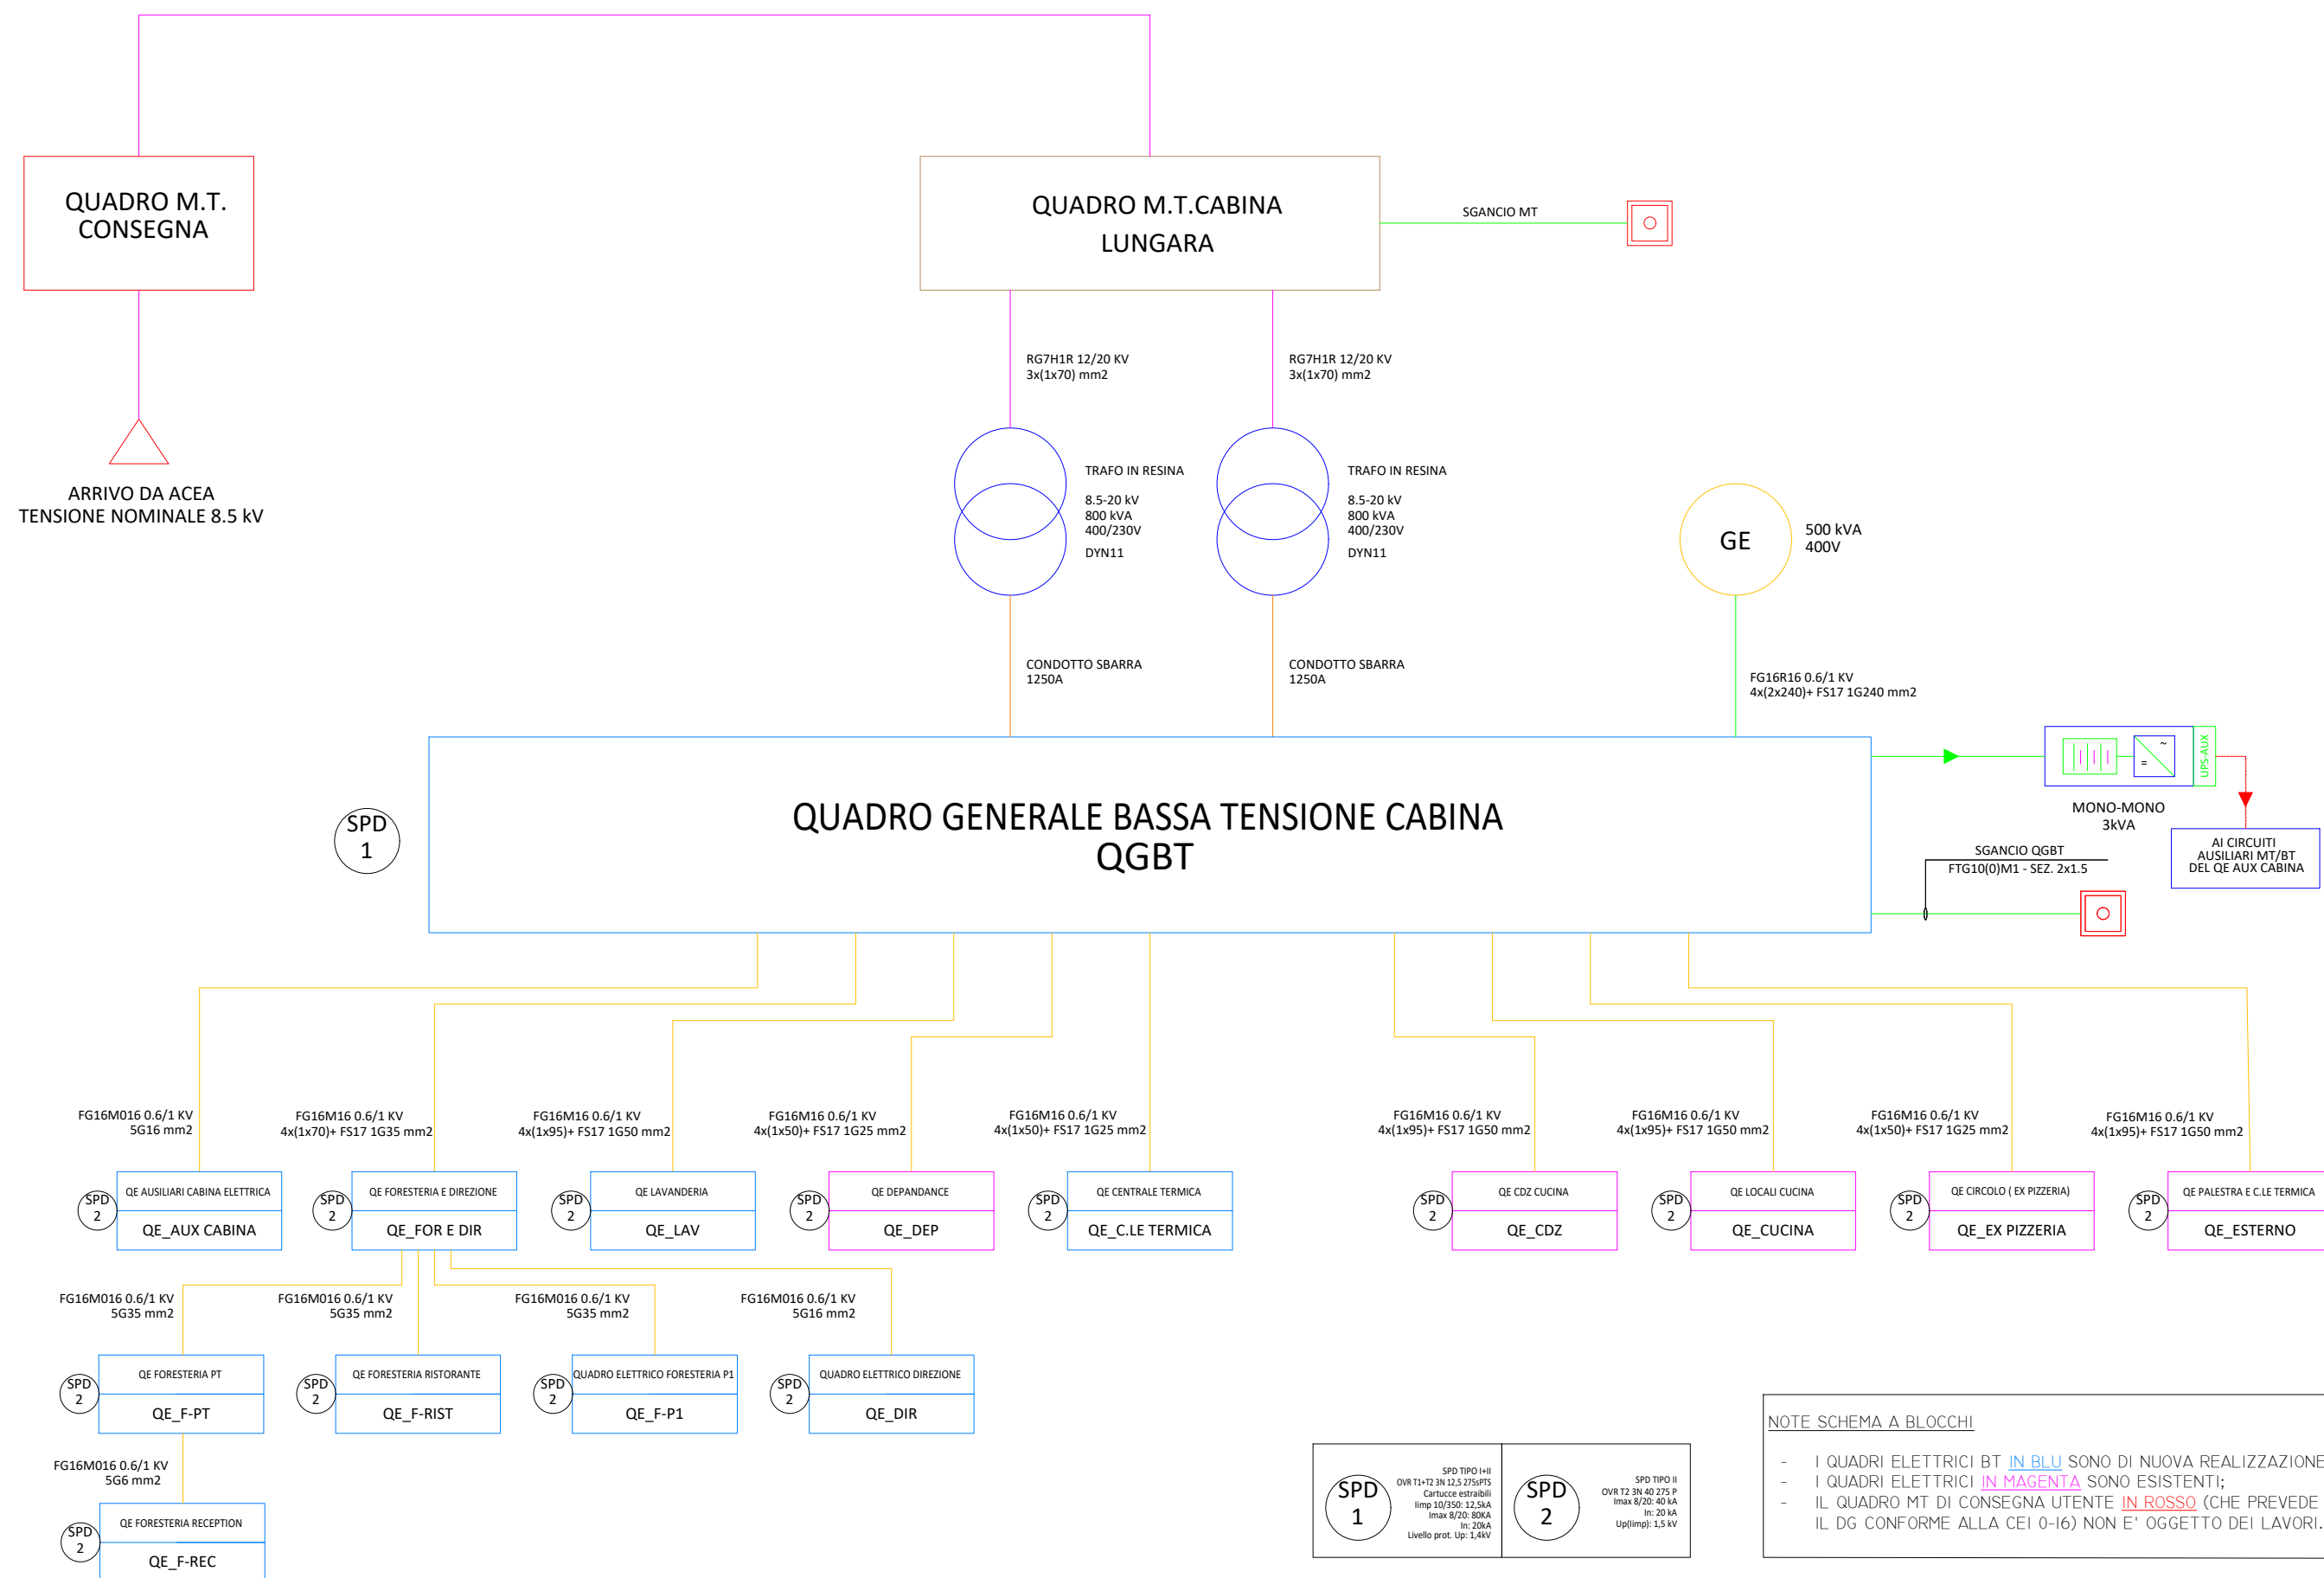

UFFICIO AUTONOMO LAVORI
Genio Militare per il Ministero della Difesa



2^ SEZIONE LAVORI - ROMA



PROGETTO ESECUTIVO

LAVORI DI POTENZIAMENTO DELLA CABINA ELETTRICA MT/BT
DELLA CASERMA "LUNGARA" E OPERE ANNESSE.

IL DIRETTORE DELL'ESECUZIONE
Ten. ing. RN

IL COLLABORATORE DEL RESPONSABILE DEL PROCEDIMENTO
Ten. Col. ing. RN Antonio CARPENTIERO

IL RESPONSABILE UNICO DEL PROCEDIMENTO
Col. g (gua) RN Gianpaolo FRANCHI

PROGETTISTA:
Ing. Gian Piero CUNDARI



Descrizione:

SCHEMA A BLOCCHI RETE ELETTRICA PRINCIPALE

C.C - GPC.2025-012

DISEGNO N.
PE.IE.06-01

SCALA F.S.	DATA 03/04/2026
---------------	--------------------

REV.	DATA	DESCRIZIONE	DISEGNATORE	VISTO
01	05/05/2026	AGGIORNAMENTO VALIDAZIONE		GPC