
PLANIMETRIA ESTERNA - INDIVIDUAZIONE AREE D'INTERVENTO

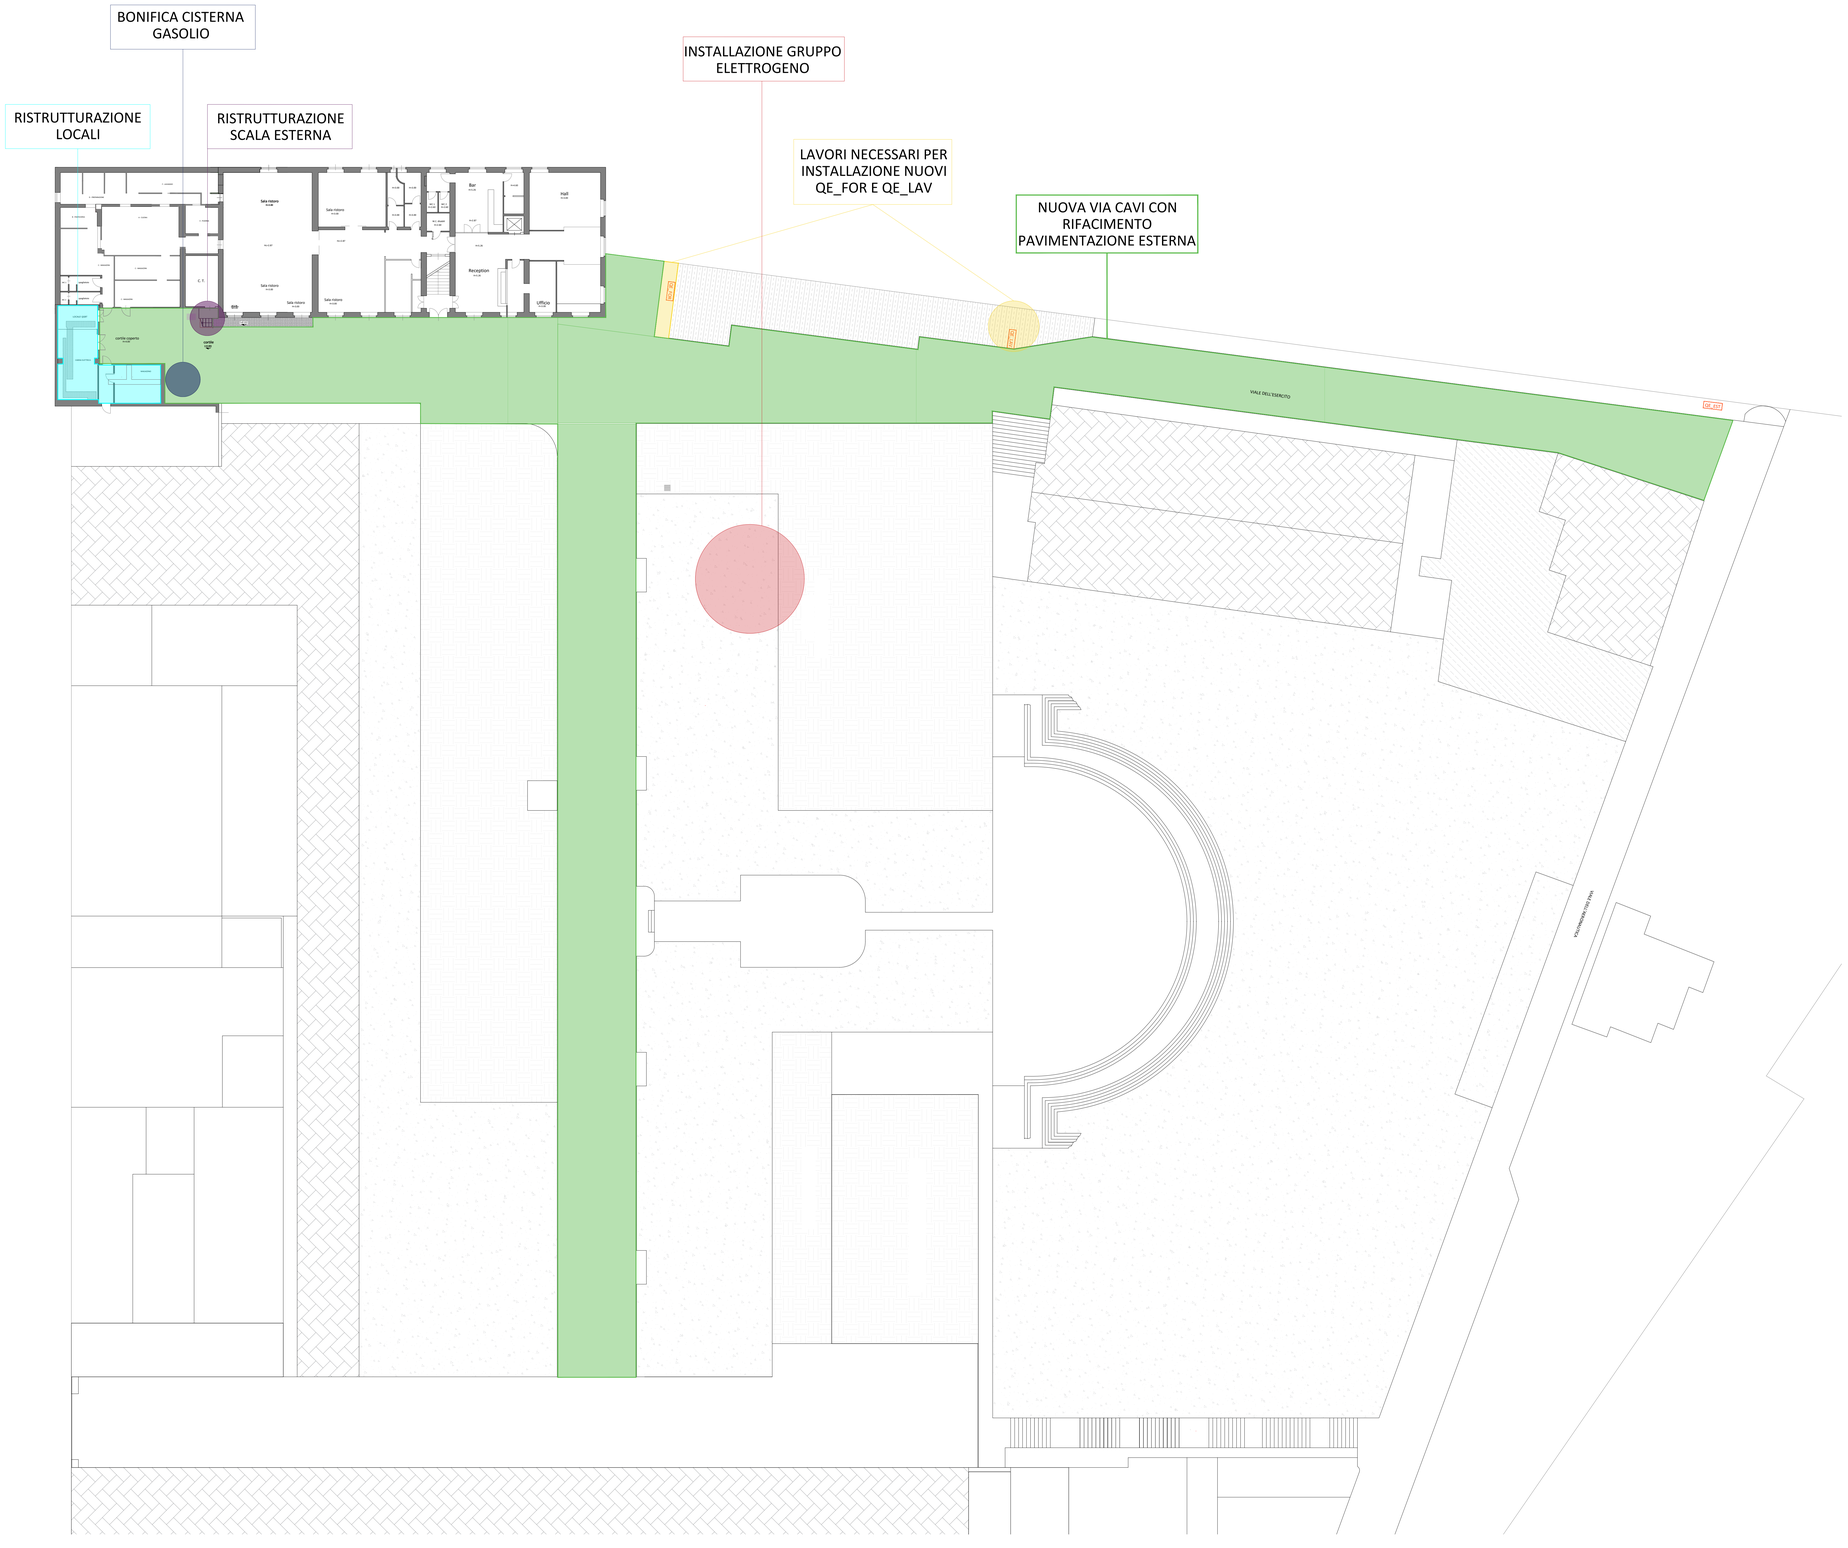

INDIVIDUAZIONE AREE D'INTERVENTO:

1. NUOVA VIA CAVI CON RIFACIMENTO PAVIMENTAZIONE ESTERNA
2. RISTRUTTURAZIONE LOCALI
3. LAVORI NECESSARI PER INSTALLAZIONE GRUPPO ELETTROGENO
4. LAVORI NECESSARI PER INSTALLAZIONE NUOVI QE_FOR E QE_LAV
5. BONIFICA CISTERNA GASOLIO
6. RISTRUTTURAZIONE SCALA ESTERNA

UFFICIO AUTONOMO LAVORI
Genio Militare per il Ministero della Difesa
2° SEZIONE LAVORI - ROMA



PROGETTO ESECUTIVO

LAVORI DI POTENZIAMENTO DELLA CABINA ELETTRICA MT/BT DELLA CASERMA "LUNGARA" E OPERE ANNESSE.

IL DIRETTORE DELL'ESECUZIONE
Ten. ing. RN

IL COLLABORATORE DEL RESPONSABILE DEL PROCEDIMENTO
Ten. Col. ing. RN Antonio CARPENTIERO

IL RESPONSABILE UNICO DEL PROCEDIMENTO
Col. g (gua) RN Gianpaolo FRANCHI

PROGETTISTA:
Ing. Gian Piero CUNDARI

Descrizione:	C.C - GPC.2025-012	
PLANIMETRIA ESTERNA INDIVIDUAZIONE AREE D'INTERVENTO	DISEGNO N. PE.OES.01-01	REV. N. 01
	SCALA 1:200	DATA 03/04/2026

REV.	DATA	DESCRIZIONE	DISEGNATORE	VISTO
01	05/05/2026	AGGIORNAMENTO VALIDAZIONE		GPC