

4 - PLANIMETRIA ESTERNA- INSTALLAZIONE NUOVI QUADRI

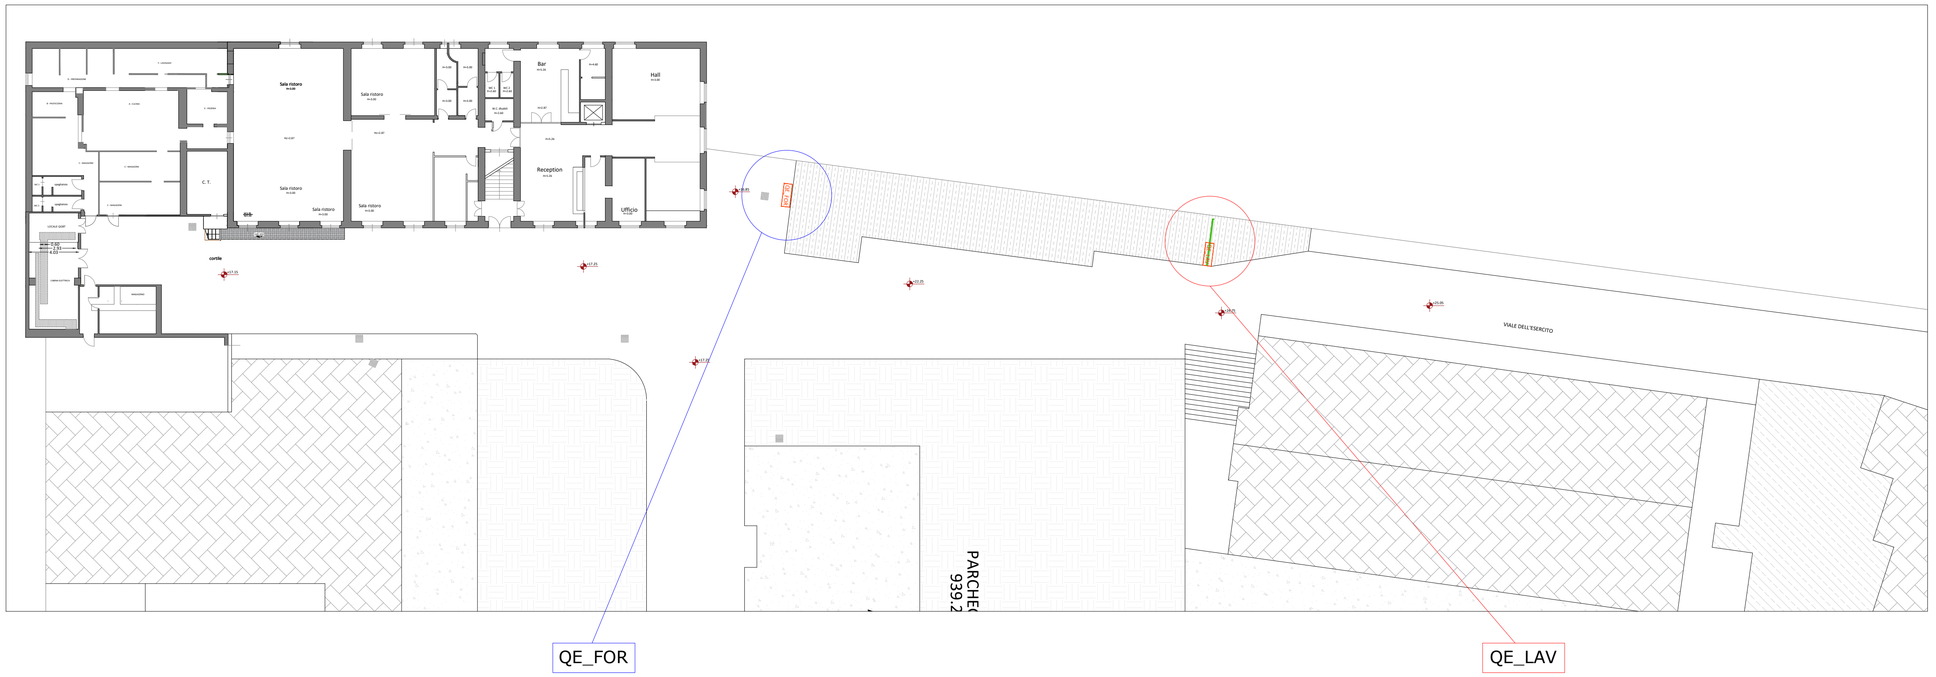


INDIVIDUAZIONE AREE D'INTERVENTO:

1. NUOVA VIA CAVI CON RIFACIMENTO PAVIMENTAZIONE ESTERNA
2. RISTRUTTURAZIONE LOCALI
3. LAVORI NECESSARI PER INSTALLAZIONE GRUPPO ELETTROGENO
4. LAVORI NECESSARI PER INSTALLAZIONE NUOVI QE_FOR E QE_LAV
5. BONIFICA CISTERNA GASOLIO
6. RISTRUTTURAZIONE SCALA ESTERNA

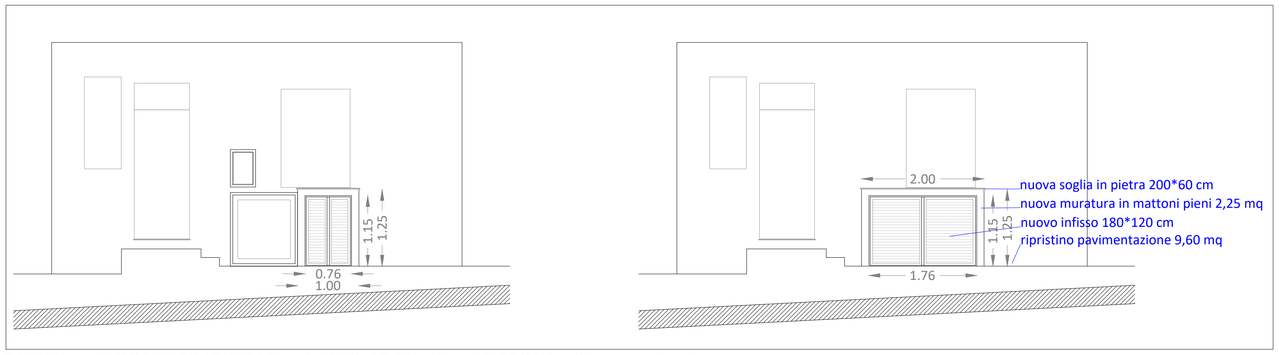


PROSPETTI LOCALE FORESTERIA - STATO DI FATTO E DI PROGETTO - scala 1:50

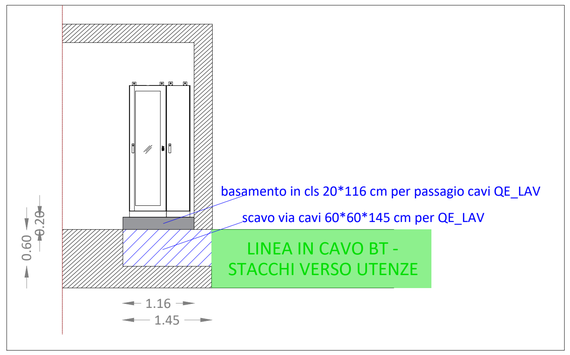

SEZIONE LOCALE LAVANDERIA-STATO DI PROGETTO - scala 1:50

FOTO FORESTERIA

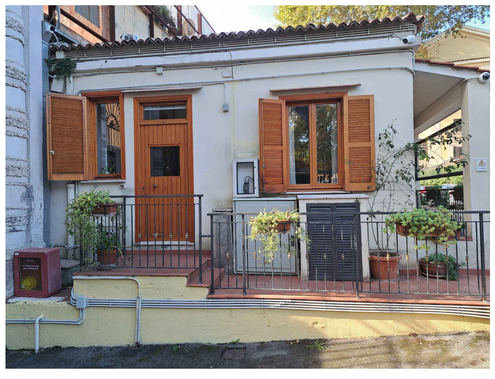


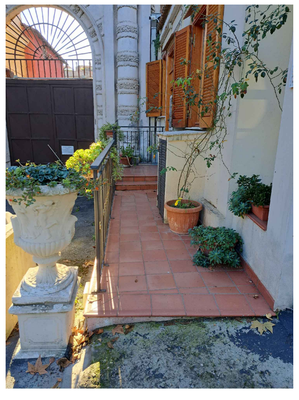


FOTO LOCALE LAVANDERIA-STATO DI FATTO



UFFICIO AUTONOMO LAVORI
Genio Militare per il Ministero della Difesa
2^ SEZIONE LAVORI - ROMA

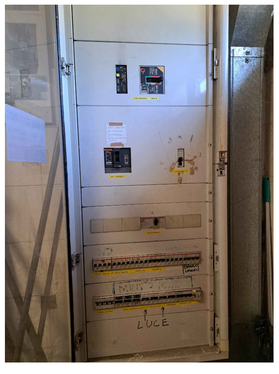

PROGETTO ESECUTIVO

LAVORI DI POTENZIAMENTO DELLA CABINA ELETTRICA MT/BT DELLA CASERMA "LUNGARA" E OPERE ANNESSE.

IL DIRETTORE DELL'ESECUZIONE
Ten. ing. RN

IL COLLABORATORE DEL RESPONSABILE DEL PROCEDIMENTO
Ten. Col. ing. RN Antonio CARPENTIERO

IL RESPONSABILE UNICO DEL PROCEDIMENTO
Col. g (gua) RN Gianpaolo FRANCHI

PROGETTISTA:
Ing. Gian Piero CUNDARI

Descrizione:
PLANIMETRIA ESTERNA -
INSTALLAZIONE NUOVI QUADRI

C.C - GPC.2025-012

DISEGNO N.	REV. N.
PE.OES.07-01	O1
SCALA	DATA
1:250	03/04/2026

REV.	DATA	DESCRIZIONE	DISEGNATORE	VISTO
01	05/05/2026	AGGIORNAMENTO VALIDAZIONE		GPC