
5 - PLANIMETRIA ESTERNA- BONIFICA CISTERNA

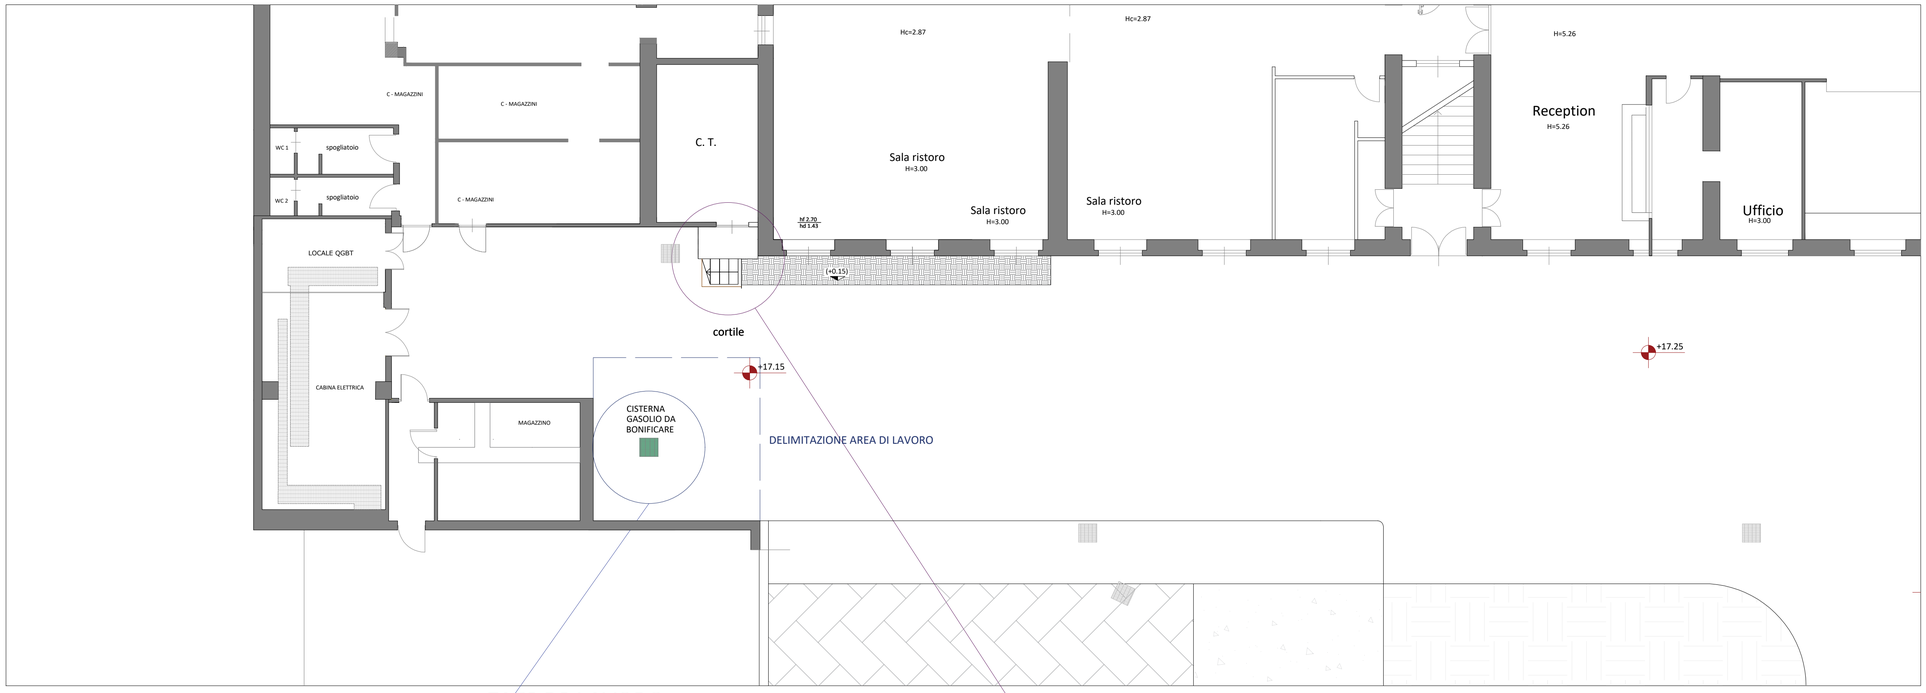

PLANIMETRIA ESTERNA

INDIVIDUAZIONE AREE D'INTERVENTO:

1. NUOVA VIA CAVI CON RIFACIMENTO PAVIMENTAZIONE ESTERNA
2. RISTRUTTURAZIONE LOCALI
3. LAVORI NECESSARI PER INSTALLAZIONE GRUPPO ELETTROGENO
4. LAVORI NECESSARI PER INSTALLAZIONE NUOVI QE_FOR E QE_LAV
5. BONIFICA CISTERNA GASOLIO
6. RISTRUTTURAZIONE SCALA ESTERNA

BONIFICA CISTERNA



FASI DI LAVORO:

1- Sopralluogo e messa in sicurezza:
Delimitazione dell'area, apertura del passo d'uomo e verifica dell'integrità del serbatoio

2- Svuotamento e aspirazione:
Rimozione del gasolio residuo e delle morchie (fanghi) dal fondo tramite autobotte canal-jet


3- Pulizia interna e lavaggio:
Lavaggio delle pareti interne con testine rotanti ad alta pressione (fino a 200 bar) e detergenti tensioattivi per rimuovere depositi oleosi con trasporto e smaltimento degli stessi(CER160708)


4- Degasificazione e ventilazione:
Ventilazione forzata o lavaggio con vapore per eliminare i vapori infiammabili

5- Controllo finale e Certificazione Gas-Free:
Verifica strumentale (esplosimetro) dell'assenza di vapori infiammabili e rilascio dell'attestazione di avvenuta bonifica

6- Rimozione:
Estrazione dal terreno, taglio e avvio alla rottamazione come rifiuto

RISTRUTTURAZIONE SCALA ESTERNA

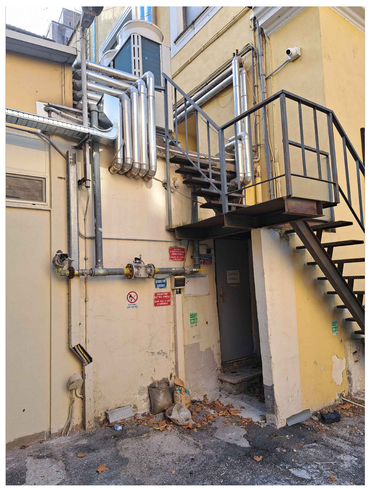

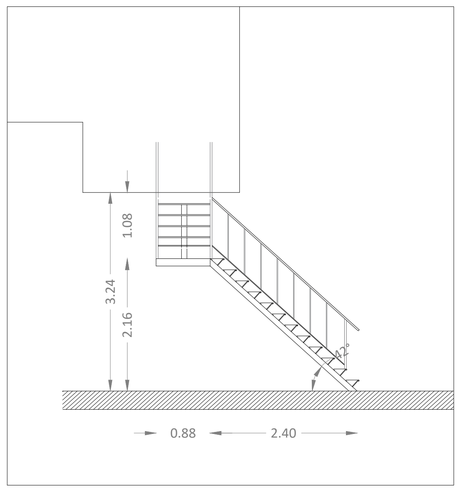


PROSPETTO SCALA ESTERNA-scala 1:50

FASI DI LAVORO:

Per la scala verrà eseguita una semplice manutenzione con cambio del parapetto di sicurezza. La struttura invece subirà una lavorazione che prevede sabbiatura delle zone più arruginite e verniciatura adatta ad opere in ferro all'aperto.

UFFICIO AUTONOMO LAVORI
Genio Militare per il Ministero della Difesa
2^ SEZIONE LAVORI - ROMA

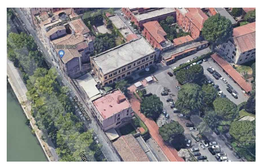

PROGETTO ESECUTIVO

LAVORI DI POTENZIAMENTO DELLA CABINA ELETTRICA MT/BT DELLA CASERMA "LUNGARA" E OPERE ANNESSE.

IL DIRETTORE DELL'ESECUZIONE
Ten. ing. RN

IL COLLABORATORE DEL RESPONSABILE DEL PROCEDIMENTO
Ten. Col. ing. RN Antonio CARPENTIERO

IL RESPONSABILE UNICO DEL PROCEDIMENTO
Col. g (gua) RN Gianpaolo FRANCHI

PROGETTISTA:
Ing. Gian Piero CUNDARI

Descrizione:
PLANIMETRIA ESTERNA -
BONIFICA E RIMOZIONE CISTERNA
MANUTENZIONE SCALA ESTERNA

C.C - GPC.2025-012

DISEGNO N.	REV. N.
PE.OES.08-001	01
SCALA	DATA
1:100	03/04/2026

REV.	DATA	DESCRIZIONE	DISEGNATORE	VISTO
01	05/05/2026	AGGIORNAMENTO VALIDAZIONE		GPC