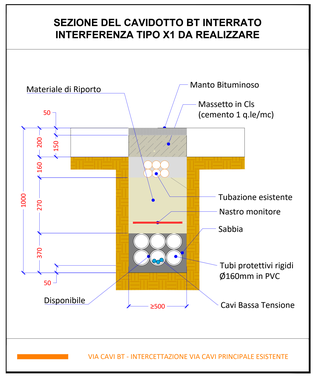
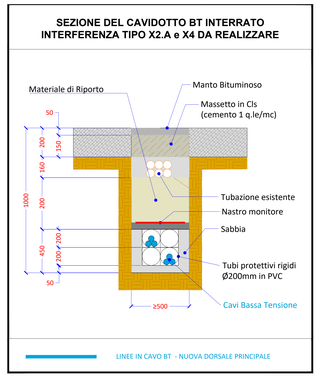
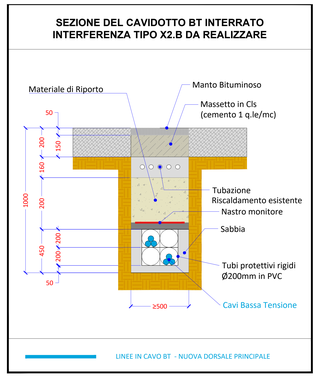
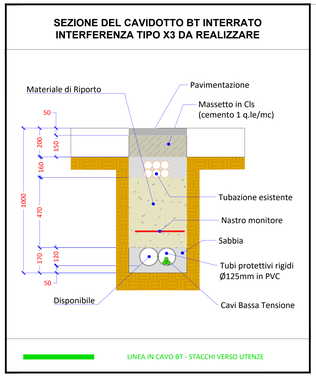








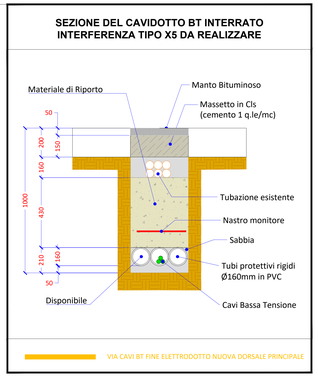


Tabella riepilogativa interferenze


ID INTERFERENZA	DESCRIZIONE	NOTA/RISOLUZIONE INTERFERENZA
X1	REALIZZAZIONE POZZETTO DI INTERCETTAZIONE VIA CAVI ESISTENTE	Deve essere realizzato un pozzetto per il collegamento della via cavi esistente con la nuova via cavi di progetto per consentire la posa delle linee dal nuovo QGBT ai quadri secondari. L'attività sarà effettuata dopo lo sfilaggio delle linee esistenti al ve
X2	NUOVO ELETTRODOTTO PRINCIPALE IN USCITA DAL LOCALE QGBT	Nella zona in esame sarà effettuata la bonifica e rimozione delle cisterna gasolio esistente dismessa e successivamente la relizzazione del tratto di via cavi tra i pozzetti P1-P2, le modalità di risoluzione dell'interferenza con la via cavi esistente e c
X3	INCROCIO VIA CAVI ESISTENTE CON TRATTO ELETTRODOTTO TIPO D	La modalità di risoluzione dell'interferenza con la via cavi esistente è rappresentata rispettivamente nella Sezione Tipo X3.
X4	INCROCIO VIA CAVI ESISTENTE CON TRATTO ELETTRODOTTO TIPO A	La modalità di risoluzione dell'interferenza con la via cavi esistente è rappresentata rispettivamente nella Sezione Tipo X2.A/X4.
X5	INCROCIO VIA CAVI ESISTENTE CON TRATTO ELETTRODOTTO TIPO C	La modalità di risoluzione dell'interferenza con la via cavi esistente è rappresentata rispettivamente nella Sezione Tipo X5.


Abaco scavi per Cabina provvisoria

3.54 m	
6.25 m	
0.90 m	

POZZETTO 1000X1000	n.4
POZZETTO 600X600	n.14
POZZETTO 400X400	n.2

1 - INDIVIDUAZIONE AREA CABINA PROVVISORIA E INTERFERENZE

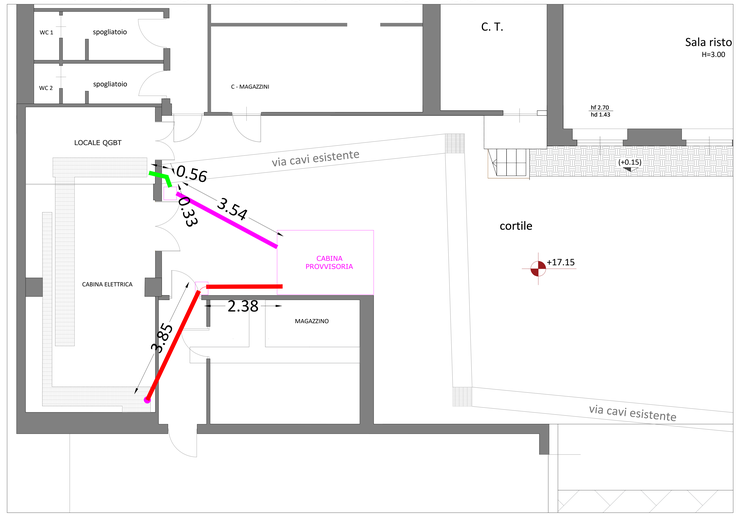

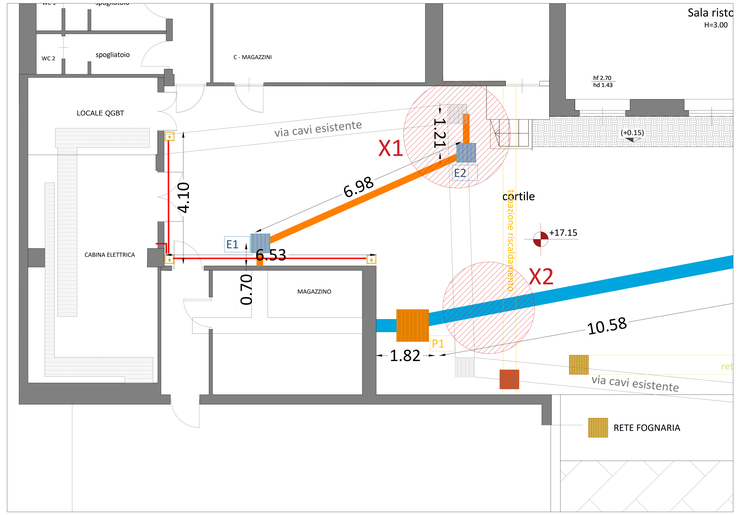

INDIVIDUAZIONE AREE D'INTERVENTO:

1. NUOVA VIA CAVI CON RIFACIMENTO PAVIMENTAZIONE ESTERNA
2. RISTRUTTURAZIONE LOCALI
3. LAVORI NECESSARI PER INSTALLAZIONE GRUPPO ELETTROGENO
4. LAVORI NECESSARI PER INSTALLAZIONE NUOVI QE_FOR E QE_LAV
5. BONIFICA CISTERNA GASOLIO
6. RISTRUTTURAZIONE SCALA ESTERNA

LEGENDA DISTRIBUZIONE PRINCIPALE

DISTRIBUZIONE ELETTRICA

- CAVIDOTTO DI DISTRIBUZIONE IN PVC INTERRATO DISTR. BT 4x0200
- CAVIDOTTO DI DISTRIBUZIONE IN PVC INTERRATO DISTR. BT6x0140
- CAVIDOTTO DI DISTRIBUZIONE IN PVC INTERRATO DISTR. BT 3Ø160
- CAVIDOTTO DI DISTRIBUZIONE IN PVC INTERRATO DISTR. BT 2Ø120
- POZZETTO IN CLS CON CHIUSINO 1000X1000
- POZZETTO IN CLS CON CHIUSINO 600X600
- POZZETTO ESISTENTE

UFFICIO AUTONOMO LAVORI
Genio Militare per il Ministero della Difesa
2° SEZIONE LAVORI - ROMA



PROGETTO ESECUTIVO

LAVORI DI POTENZIAMENTO DELLA CABINA ELETTRICA MT/BT DELLA CASERMA "LUNGARA" E OPERE ANNESSE.

IL DIRETTORE DELL'ESECUZIONE
Ten. ing. RN

IL COLLABORATORE DEL RESPONSABILE DEL PROCEDIMENTO
Ten. Col. ing. RN Antonio CARPENTIERO

IL RESPONSABILE UNICO DEL PROCEDIMENTO
Col. g (ga) RN Gianpaolo FRANCHI

PROGETTISTA:
Ing. Gian Piero CUNDARI

Descrizione:
PLANIMETRIA ESTERNA
INDIVIDUAZIONE CABINA PROVVISORIA E INTERFERENZE

C.C. - GPC 2025-012
DISEGNO N. PE.DES.09-01
REV. N. 03
SCALA 1:200
DATA 03/04/2026

REV.	DATA	DESCRIZIONE	DISEGNATORE	VISTO GPC
01	05/05/2026	AGGIORNAMENTO VALIDAZIONE		