PLANIMETRIA UBICAZIONE GRUPPO ELETTROGENO CASERMA LUNGARA

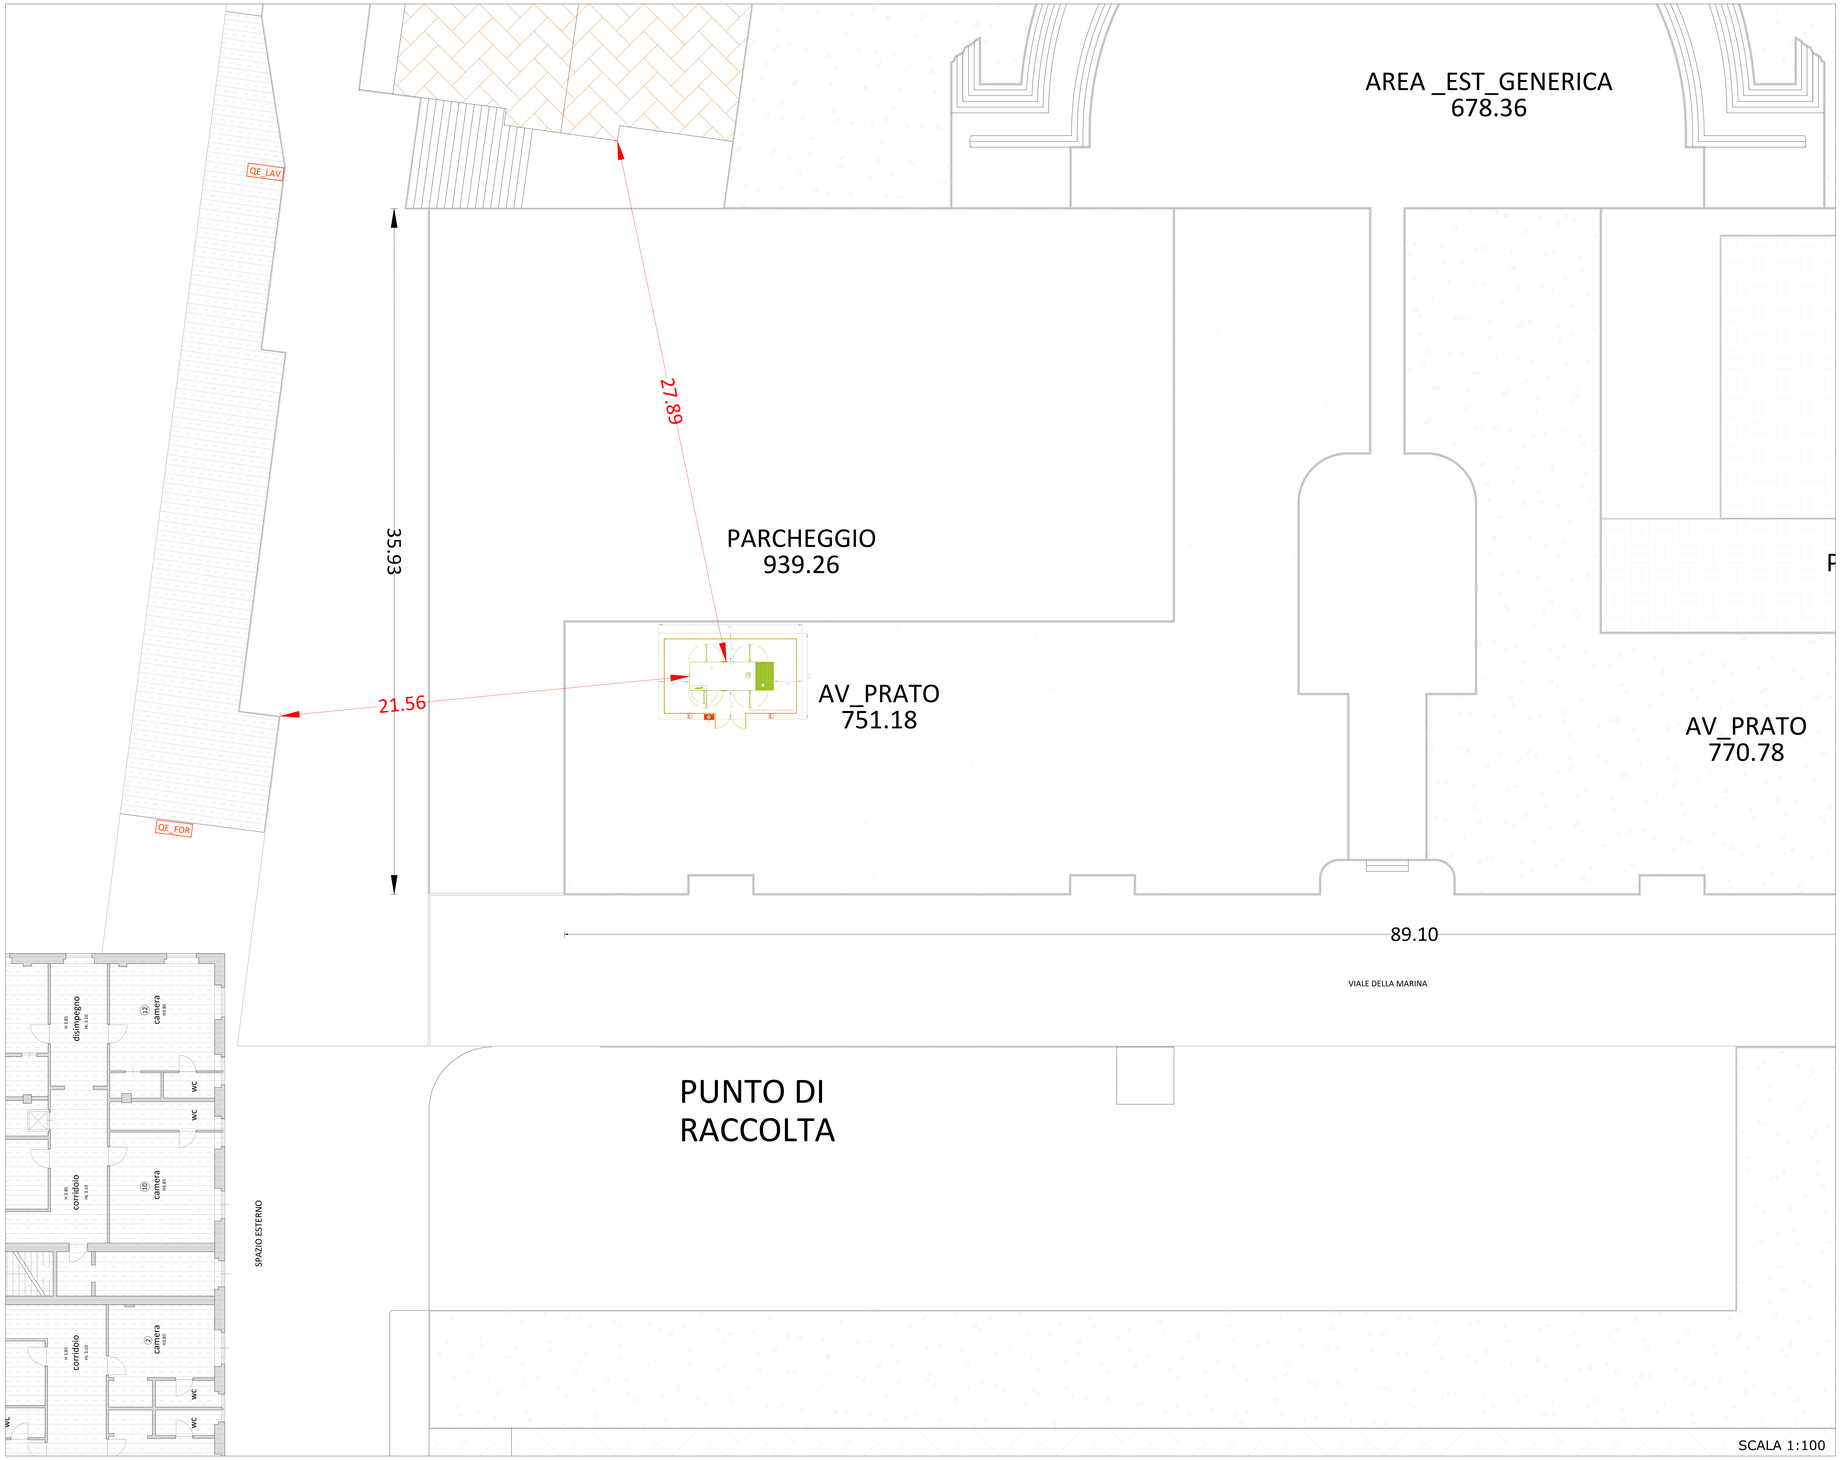

KEYPLAN UBICAZIONE GRUPPO ELETTROGENO CASERMA LUNGARA

UFFICIO AUTONOMO LAVORI
Genio Militare per il Ministero della Difesa
2^ SEZIONE LAVORI - ROMA

PFTE - RICHIESTA PARERE ANTINCENDIO

LAVORI DI MANUTENZIONE STRAORDINARIA DELLA CABINA ELETTRICA MT/BT DELLA CASERMA "LUNGARA" E OPERE ANNESSE.

IL DIRETTORE DELL'ESECUZIONE
Ten. ing. RN

IL COLLABORATORE DEL RESPONSABILE DEL PROCEDIMENTO
Ten. Col. ing. RN Antonio CARPENTIERO

IL RESPONSABILE UNICO DEL PROCEDIMENTO
Col. g (gua) spe. RN Severino AMATUCCI

PROGETTISTA:
Ing. Gian Piero CUNDARI

Descrizione:
PLANIMETRIA DISTANZE DI RISPETTO GRUPPO ELETTROGENO DAGLI EDIFICI VICINI

C.C. - GPC.2025-012

DISEGNO N.	REV. N.
PTFE.VVF.03-00	00
SCALA	DATA
1:200	12-11-2025

REV.	DATA	DESCRIZIONE	DISEGNATORE	VISTO