

LEGENDA

■




 EDIFICI VISITABILI INTERNAMENTE
RICONVERSIONE A SPAZIO MUSEALE

▨

 EDIFICI VISITABILI INTERNAMENTE
ALTRO PROGETTO



OFFICINA "SETTORE SCAFI"

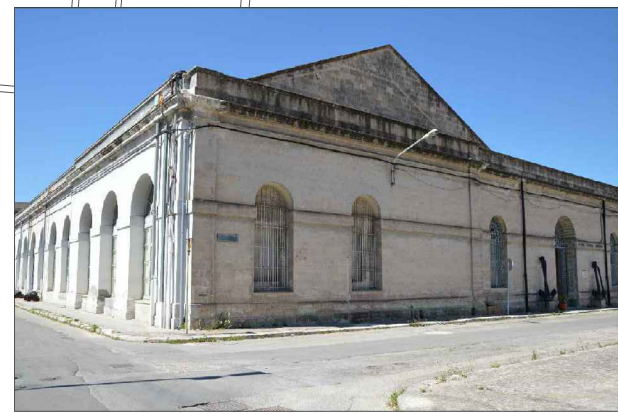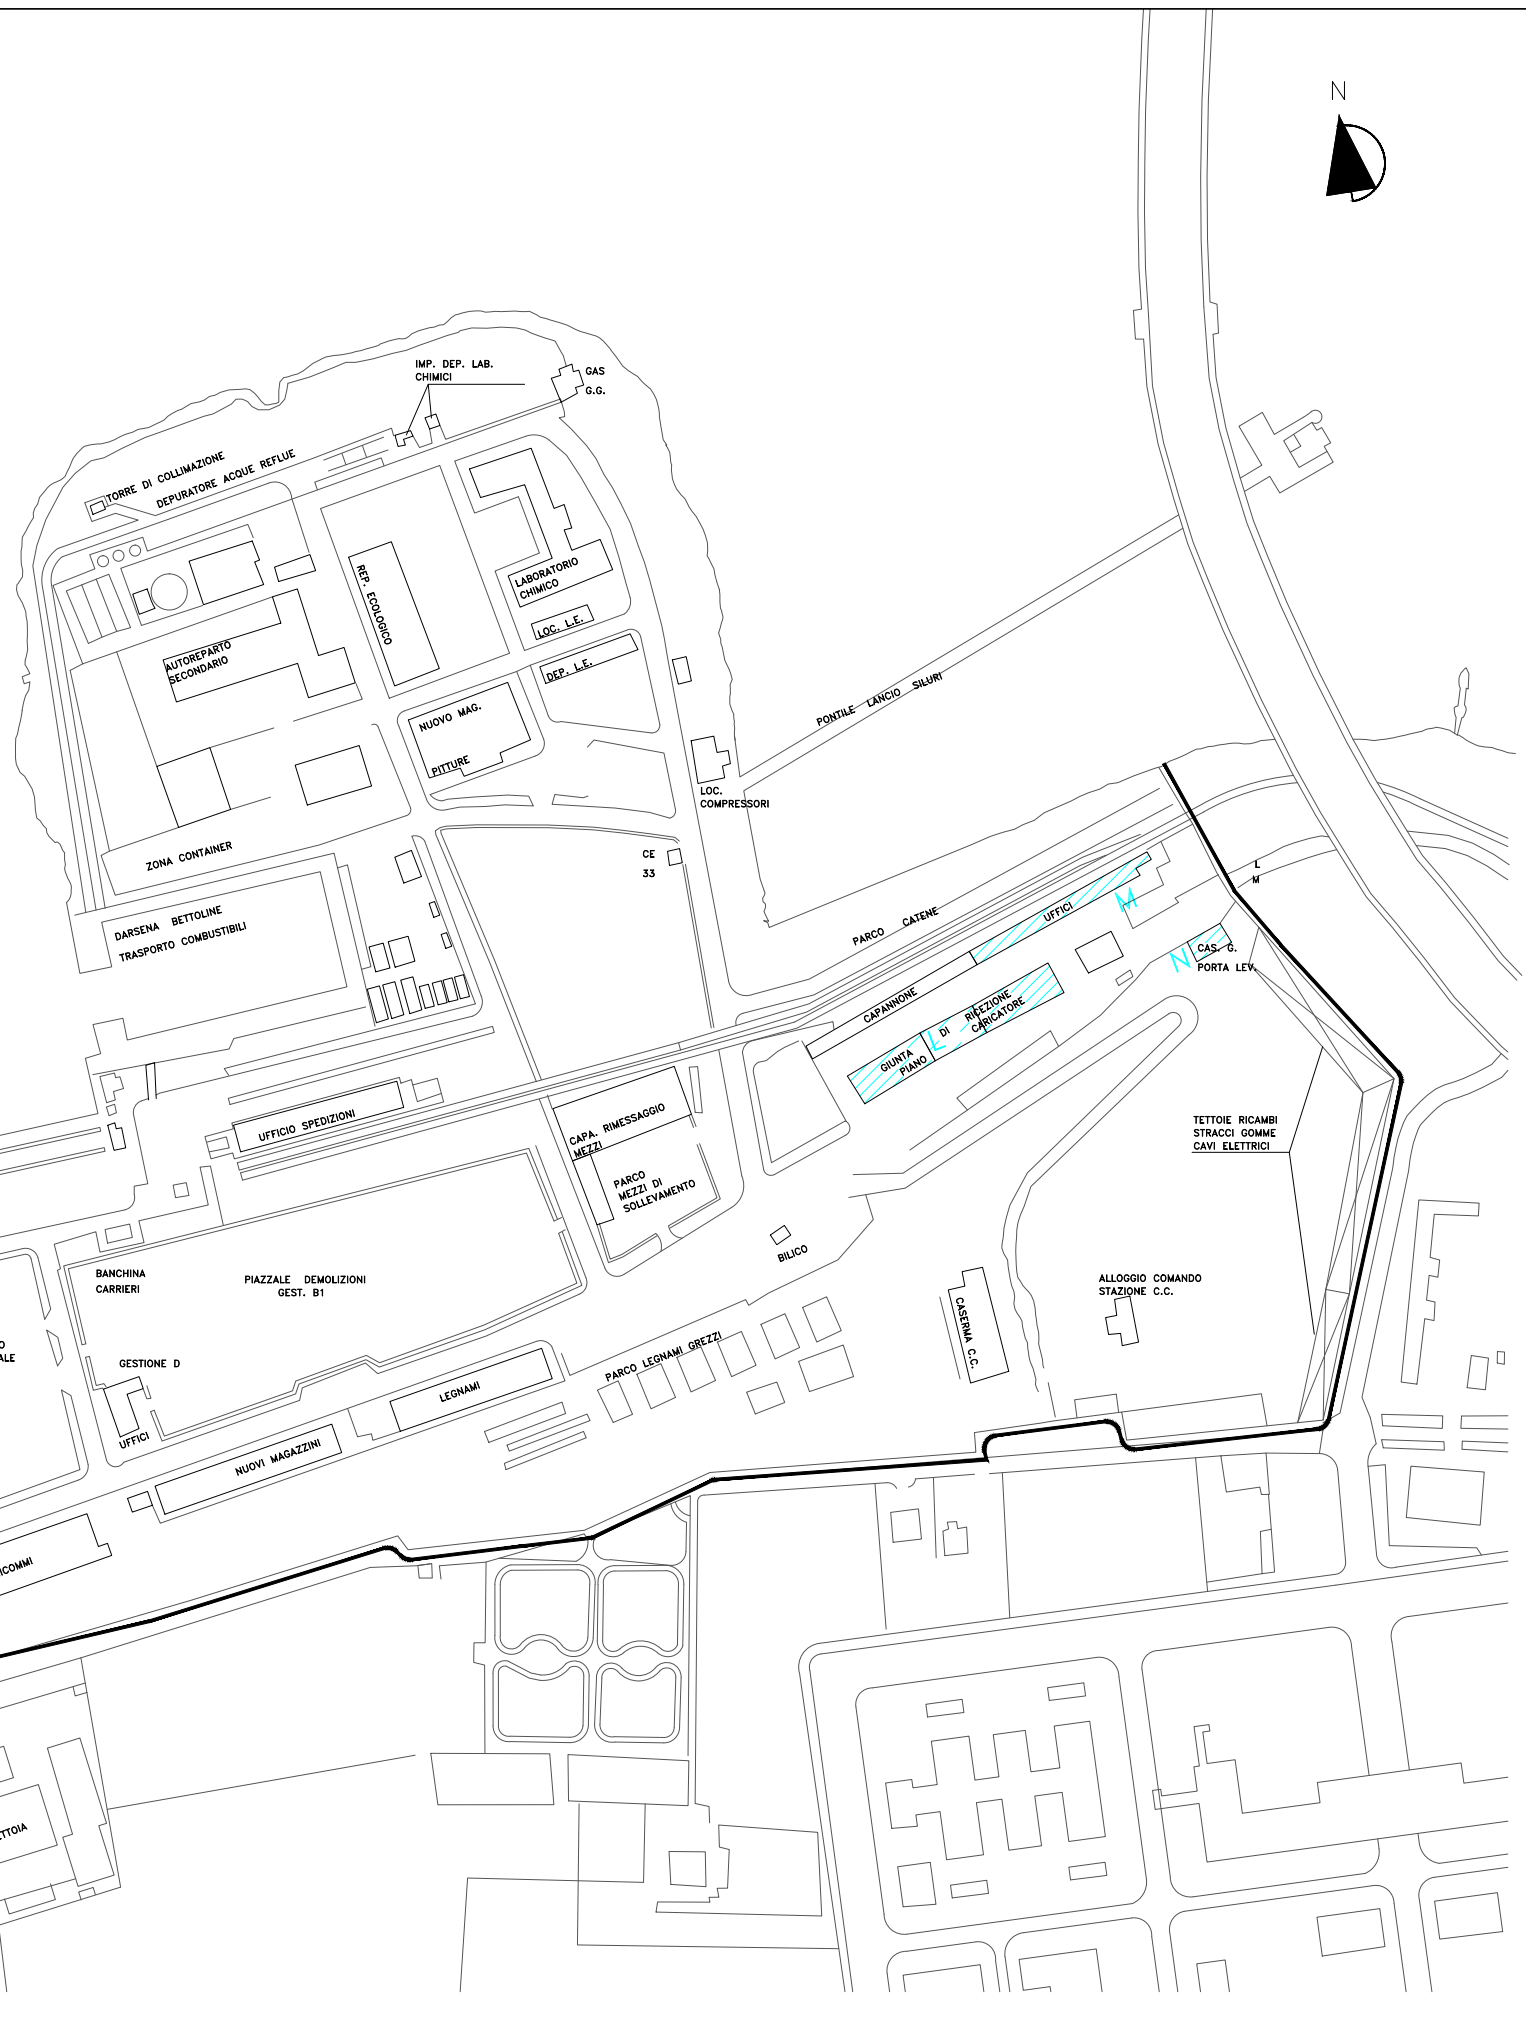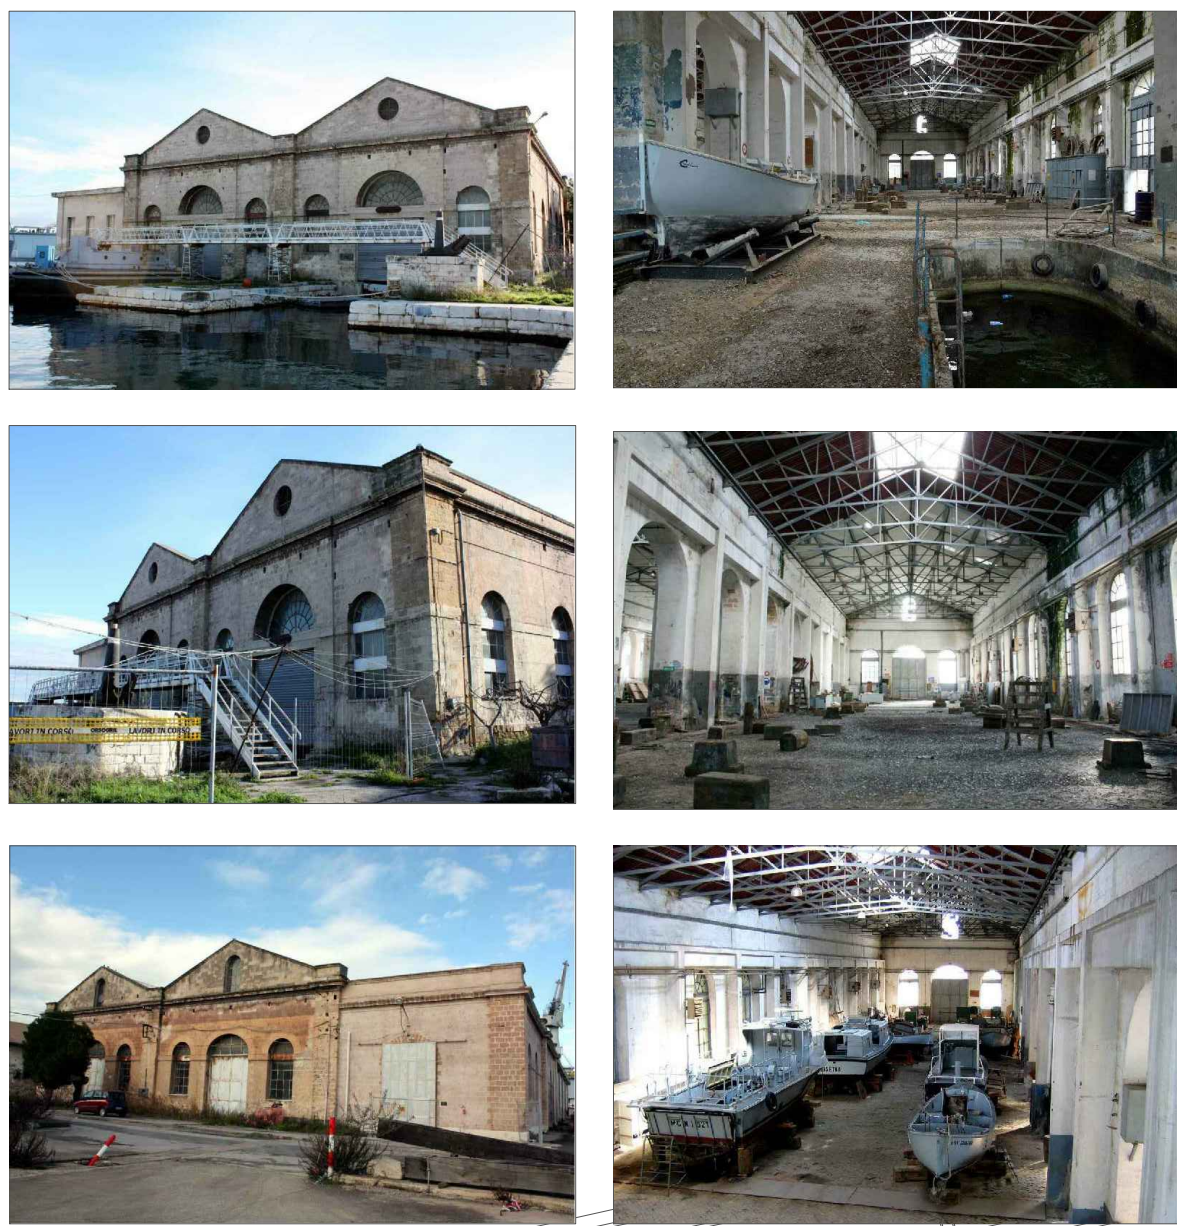

MOSTRA STORICA ARTIGIANA



AREA REP. MANUT. MACCHINE DA LAVORO AUTOMOB. (RMMLA)



OFFICINA "SETTORE FORNI E FABBRI"



OFFICINA "SETTORE PICCOLI MOTORI"

INQUADRAMENTO FOTOGRAFICO
EDIFICI DI INTERESSE TURISTICO CULTURALE SOGGETTI A RICONVERSIONE A SPAZIO MUSEALE
SCALA 1:3000



MINISTERO DELLA DIFESA
DIREZIONE GENERALE DEI LAVORI E DEL DEMANIO
1° REPARTO - 3ª DIVISIONE

TARANTO
PROGETTO DI RECUPERO E VALORIZZAZIONE
TURISTICO-CULTURALE
DELL'ARSENALE MILITARE DI TARANTO



FASE:	PROGETTO DI FATTIBILITÀ TECNICA ED ECONOMICA	SERIE:	ARCHITETTONICO
DESCRIZIONE:	INQUADRAMENTO FOTOGRAFICO - EDIFICI DI INTERESSE TURISTICO CULTURALE SOGGETTI A RICONVERSIONE A SPAZIO MUSEALE		
COD. PROGETTO:	IDENTIFICATIVO TAVOLA:	NOOME FILE:	SCALA:
	ARCH 03	02_PLANIMETRIA GENERALE DWG	1:3000 - A1
PROGETTISTI DELL'A.D.:			
T.V. (INFR) Italia Ing. BALDINI S.T.V. (INFR) Paola Arch. RISI			
IL RESPONSABILE DEL PROCEDIMENTO:			
C.V. (INFR) Marcello Ing. TOMASSI			
REVISIONE:	DATA:	DESCRIZIONE:	ESEGUITO: CONTROLLATO: APPROVATO:
0	22/07/2020	EMISSIONE	
1	15/03/2021	REVISIONE	
2			