



LOCALIZZATORE

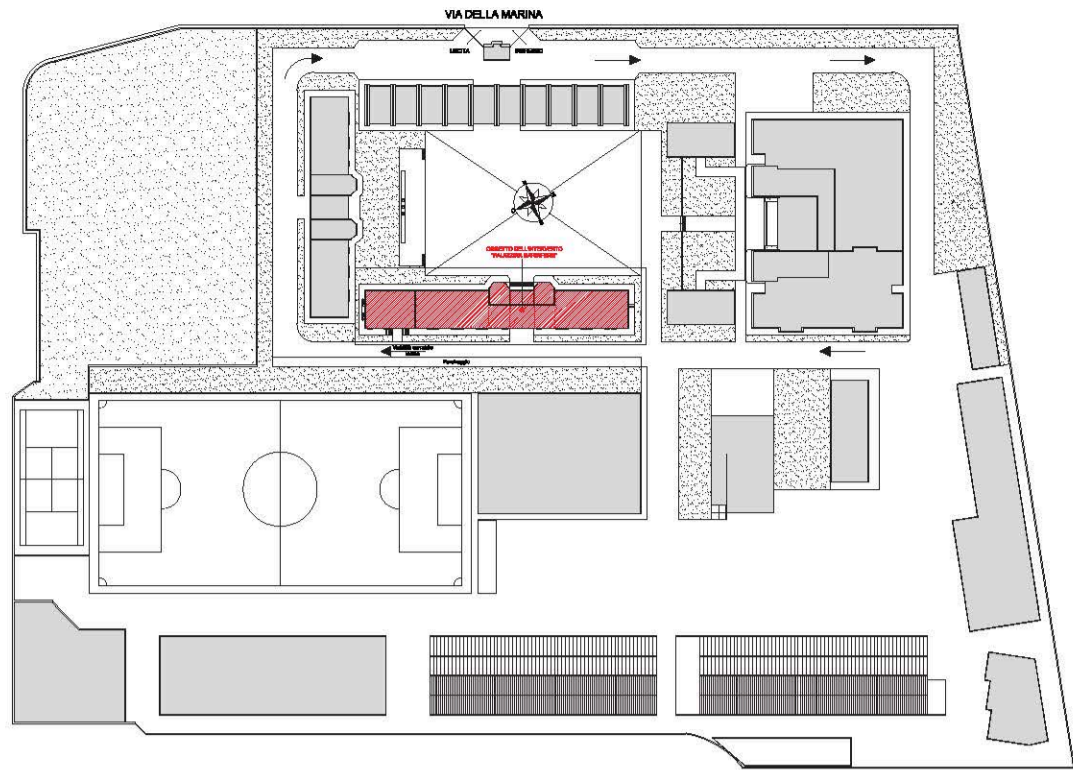

INDIVIDUAZIONE CORPI DI FABBRICA

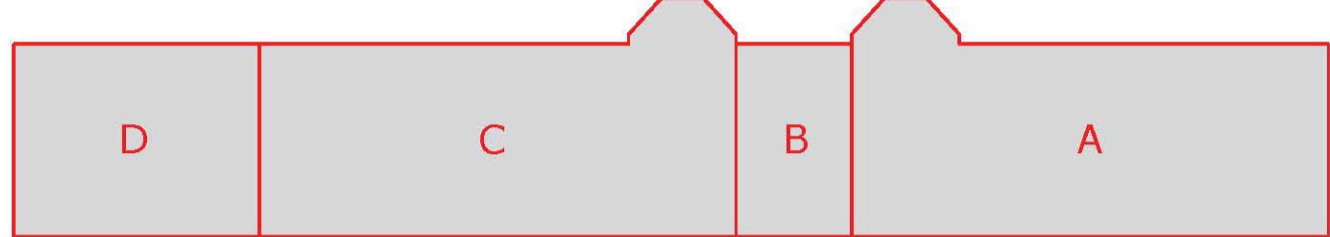

LEGENDA
AMBIENTI E LOCALI

| DESTINAZIONE D'USO | LOCALIZZAZIONE (Piano e numero locale) |
|-----------------------|---|
| AREA [mq] | |
| VOLUME [mc] | |



SEZIONE DEL GENIO MILITARE
PER LA M.M. SCUOLE DI ANCONA

PROGETTO DI FATTIBILITA' TECNICO-ECONOMICA

Oggetto:

RIQUALIFICAZIONE ENERGETICA
Palazzina Paolucci - Piano San Lazzaro - Ancona

ELABORATI GRAFICI

Tavola:

4.1.1

Scala:

1:100

IL COMMITTENTE

MARICOMSCUOLE

IL PROGETTISTA

CC (GM/INFR) DI MICHELE Michele

I COLLABORATORI

STV (GM/INFR) PERCIBALLI Luigi
STV (GM/INFR) FALOAIA Alessandro
STV (GM/INFR) TOMAUOLO Roberto

IL RESPONSABILE
DEL PROCEDIMENTO

CF (GM/INFR) PATRONO Andrea



| Data redazione | Prima revisione | Seconda revisione | Terza revisione |
|----------------|-----------------------|-------------------|-----------------------|
| Data | Descrizione revisione | Data | Descrizione revisione |
| 08/06/2017 | | | |

