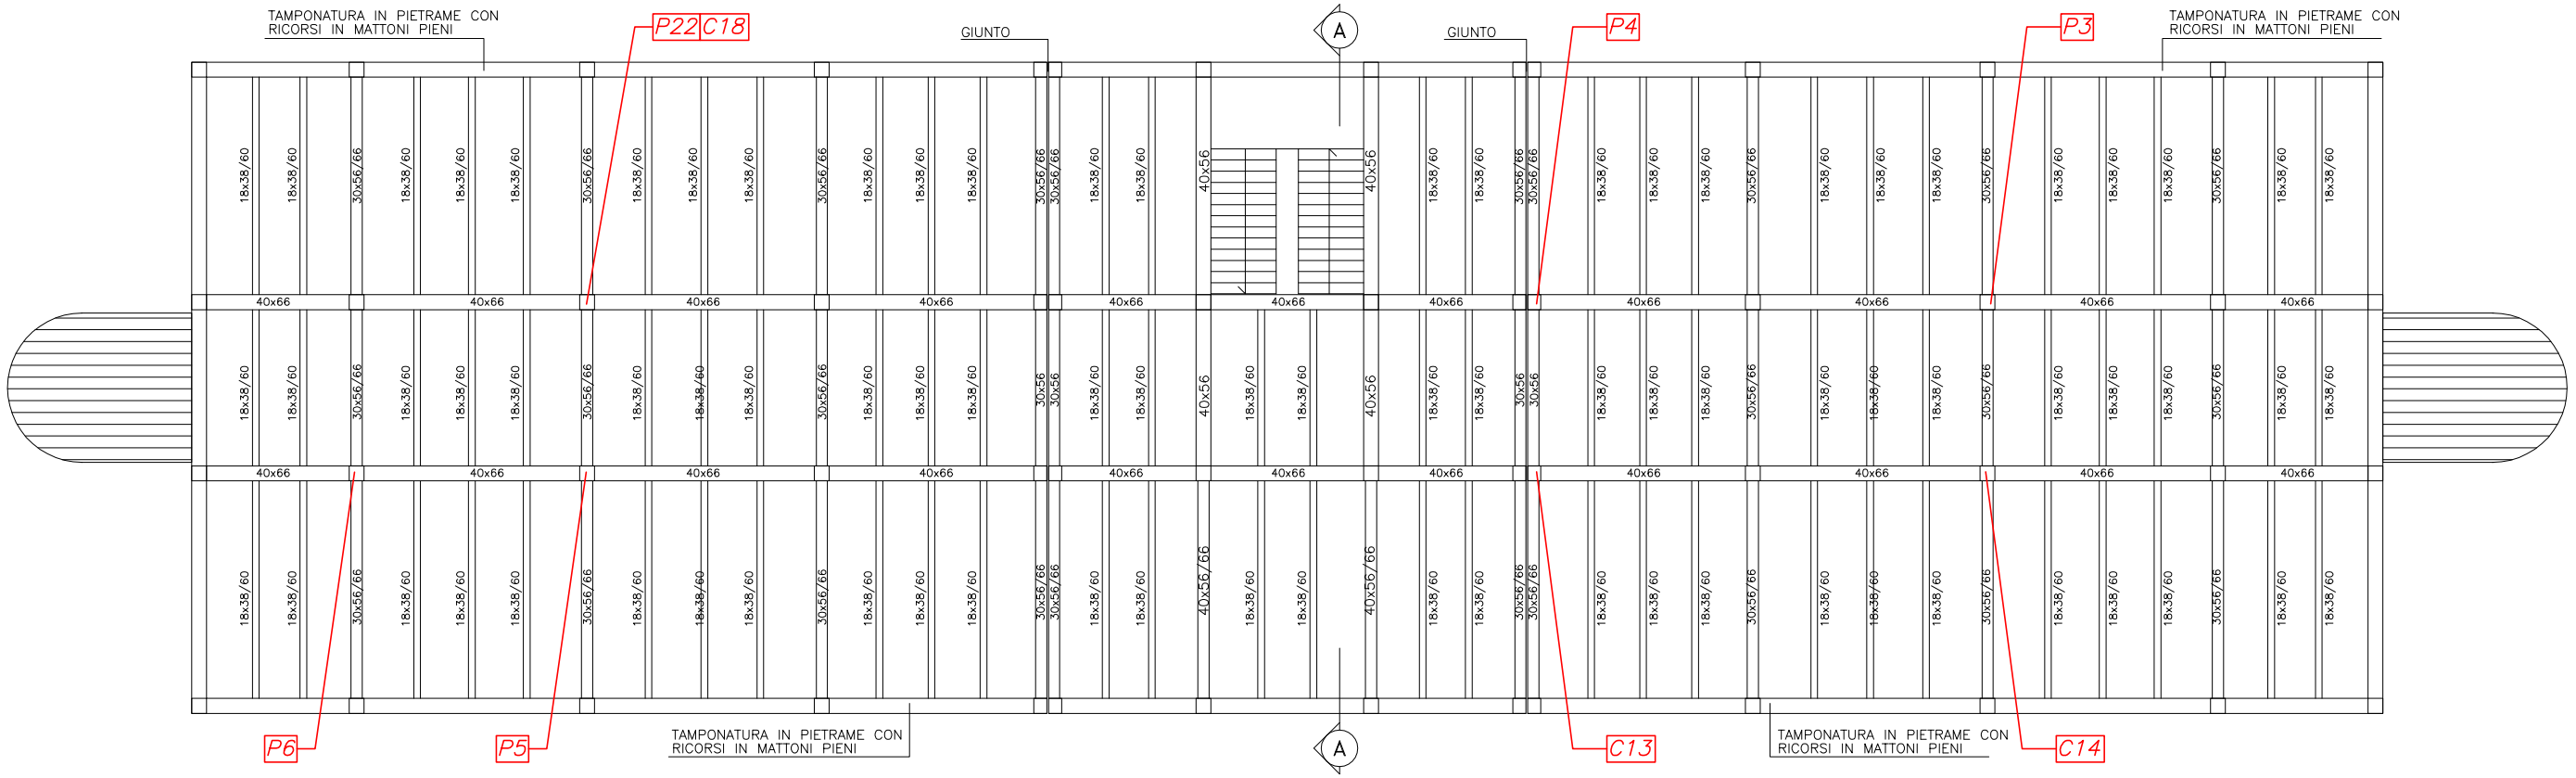

CARPENTERIA QUARTO SOLAIO (COPERTURA PIANO TERZO) PALAZZINA N°22

SCALA 1:100

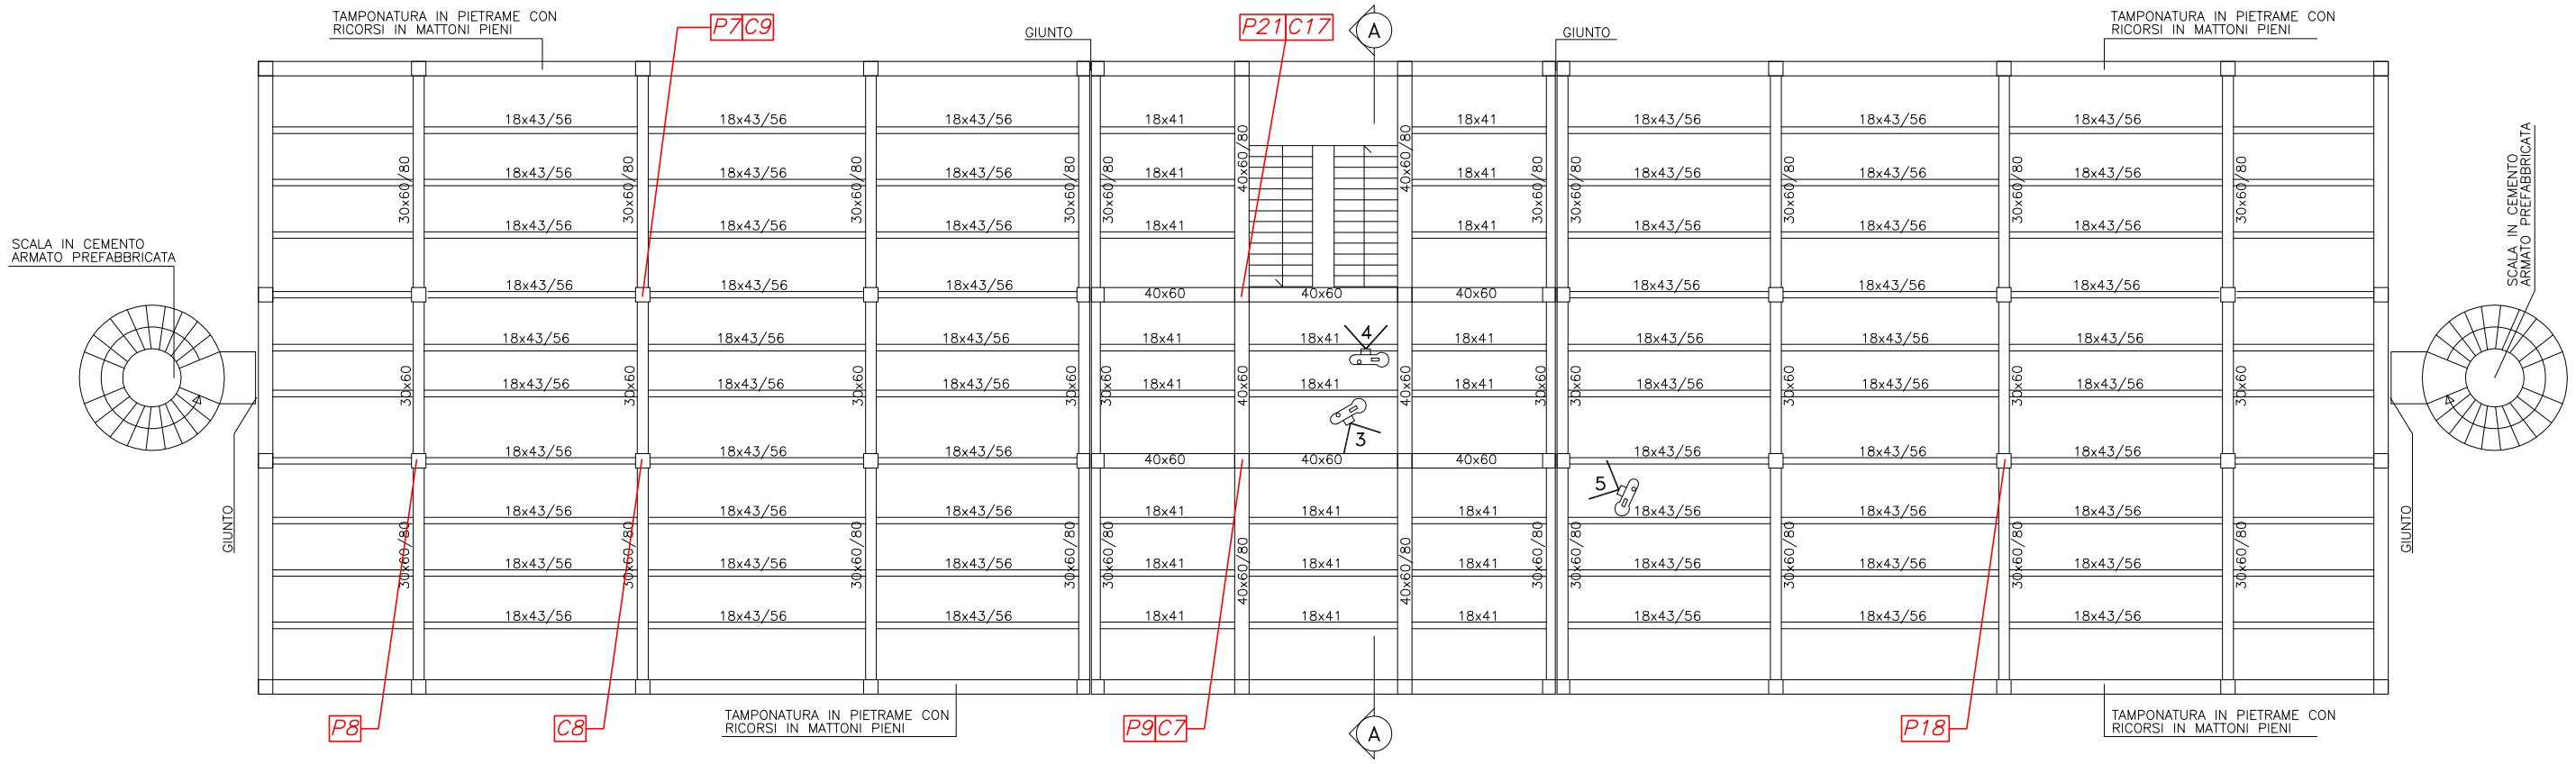

CARPENTERIA TERZO SOLAIO (COPERTURA PIANO SECONDO) PALAZZINA N°22

SCALA 1:100