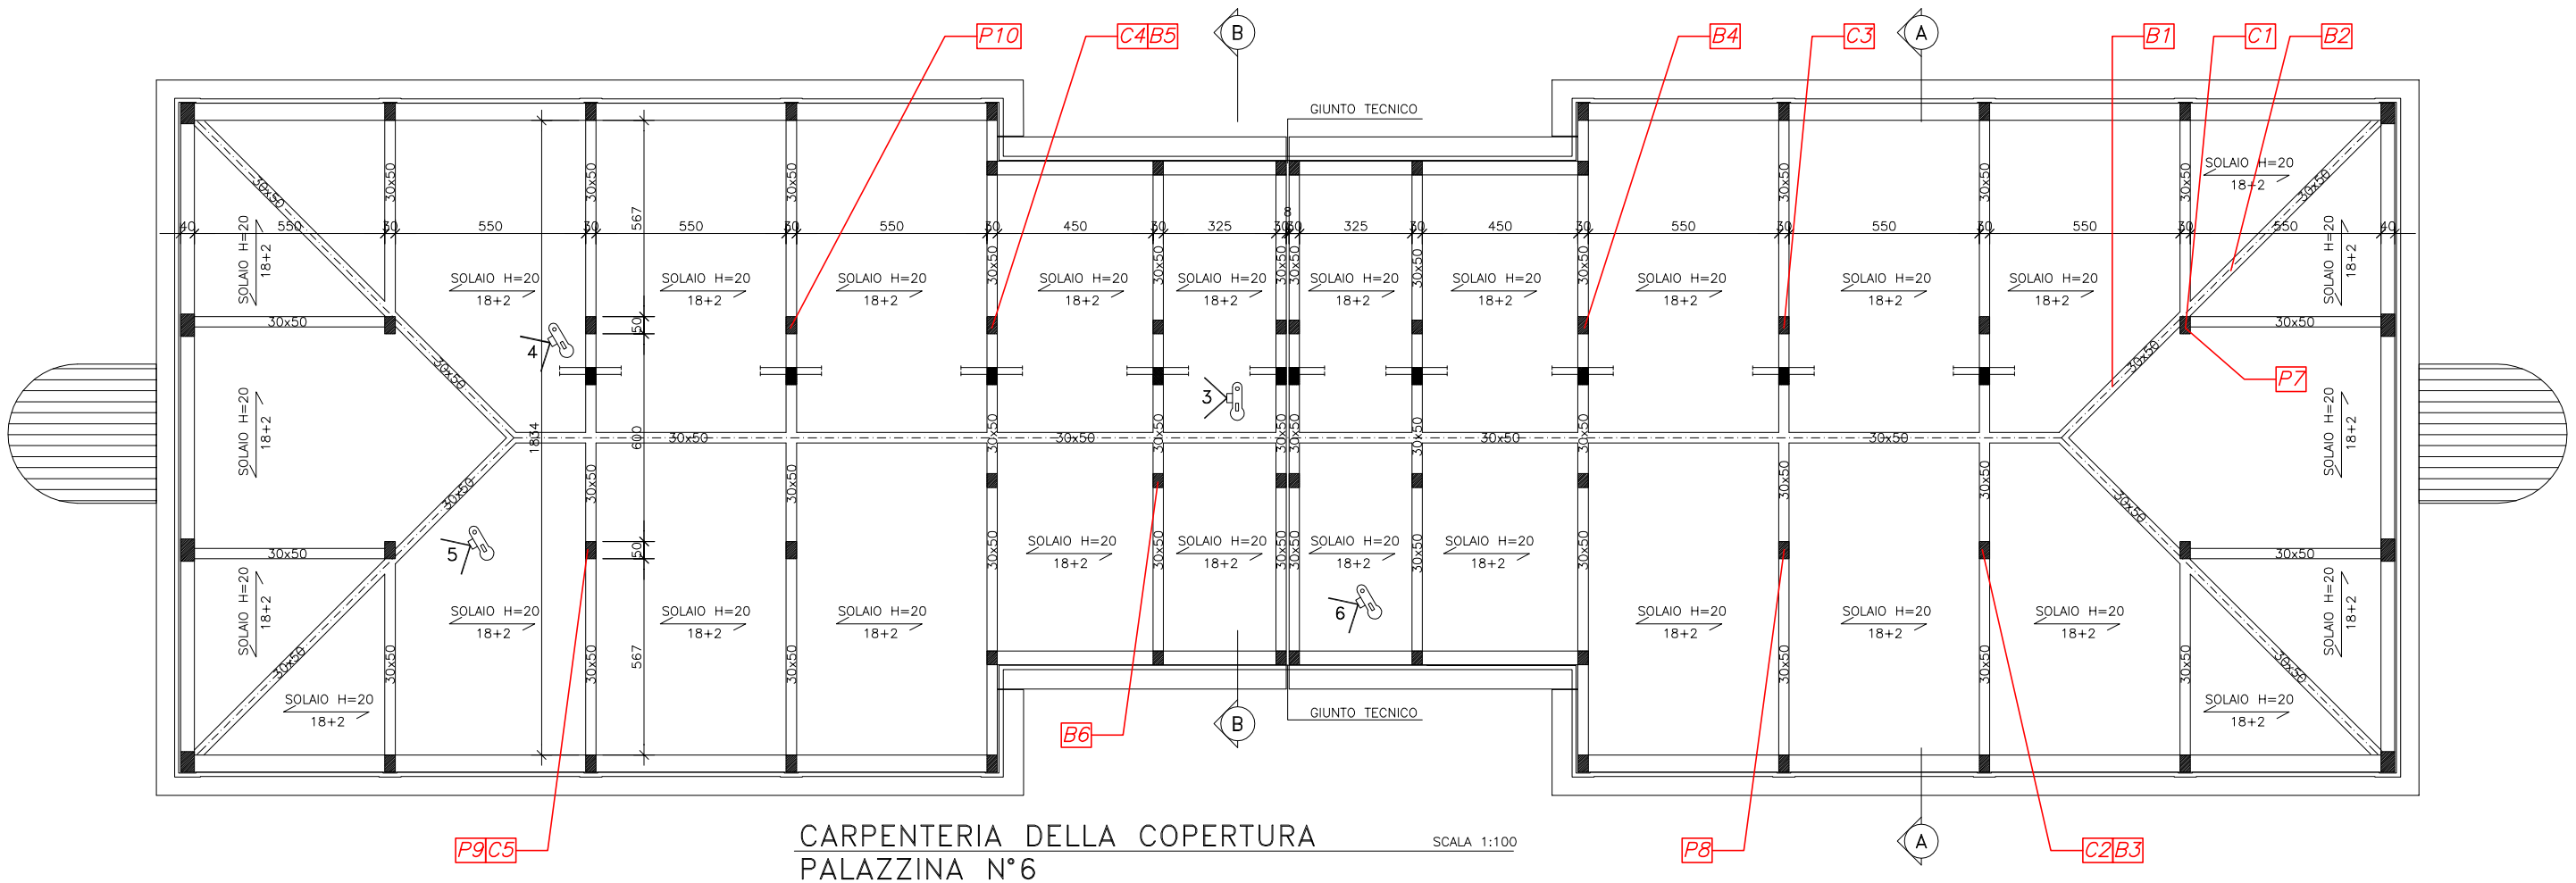

CARPENTERIA DELLA COPERTURA
PALAZZINA N°6

SCALA 1:100

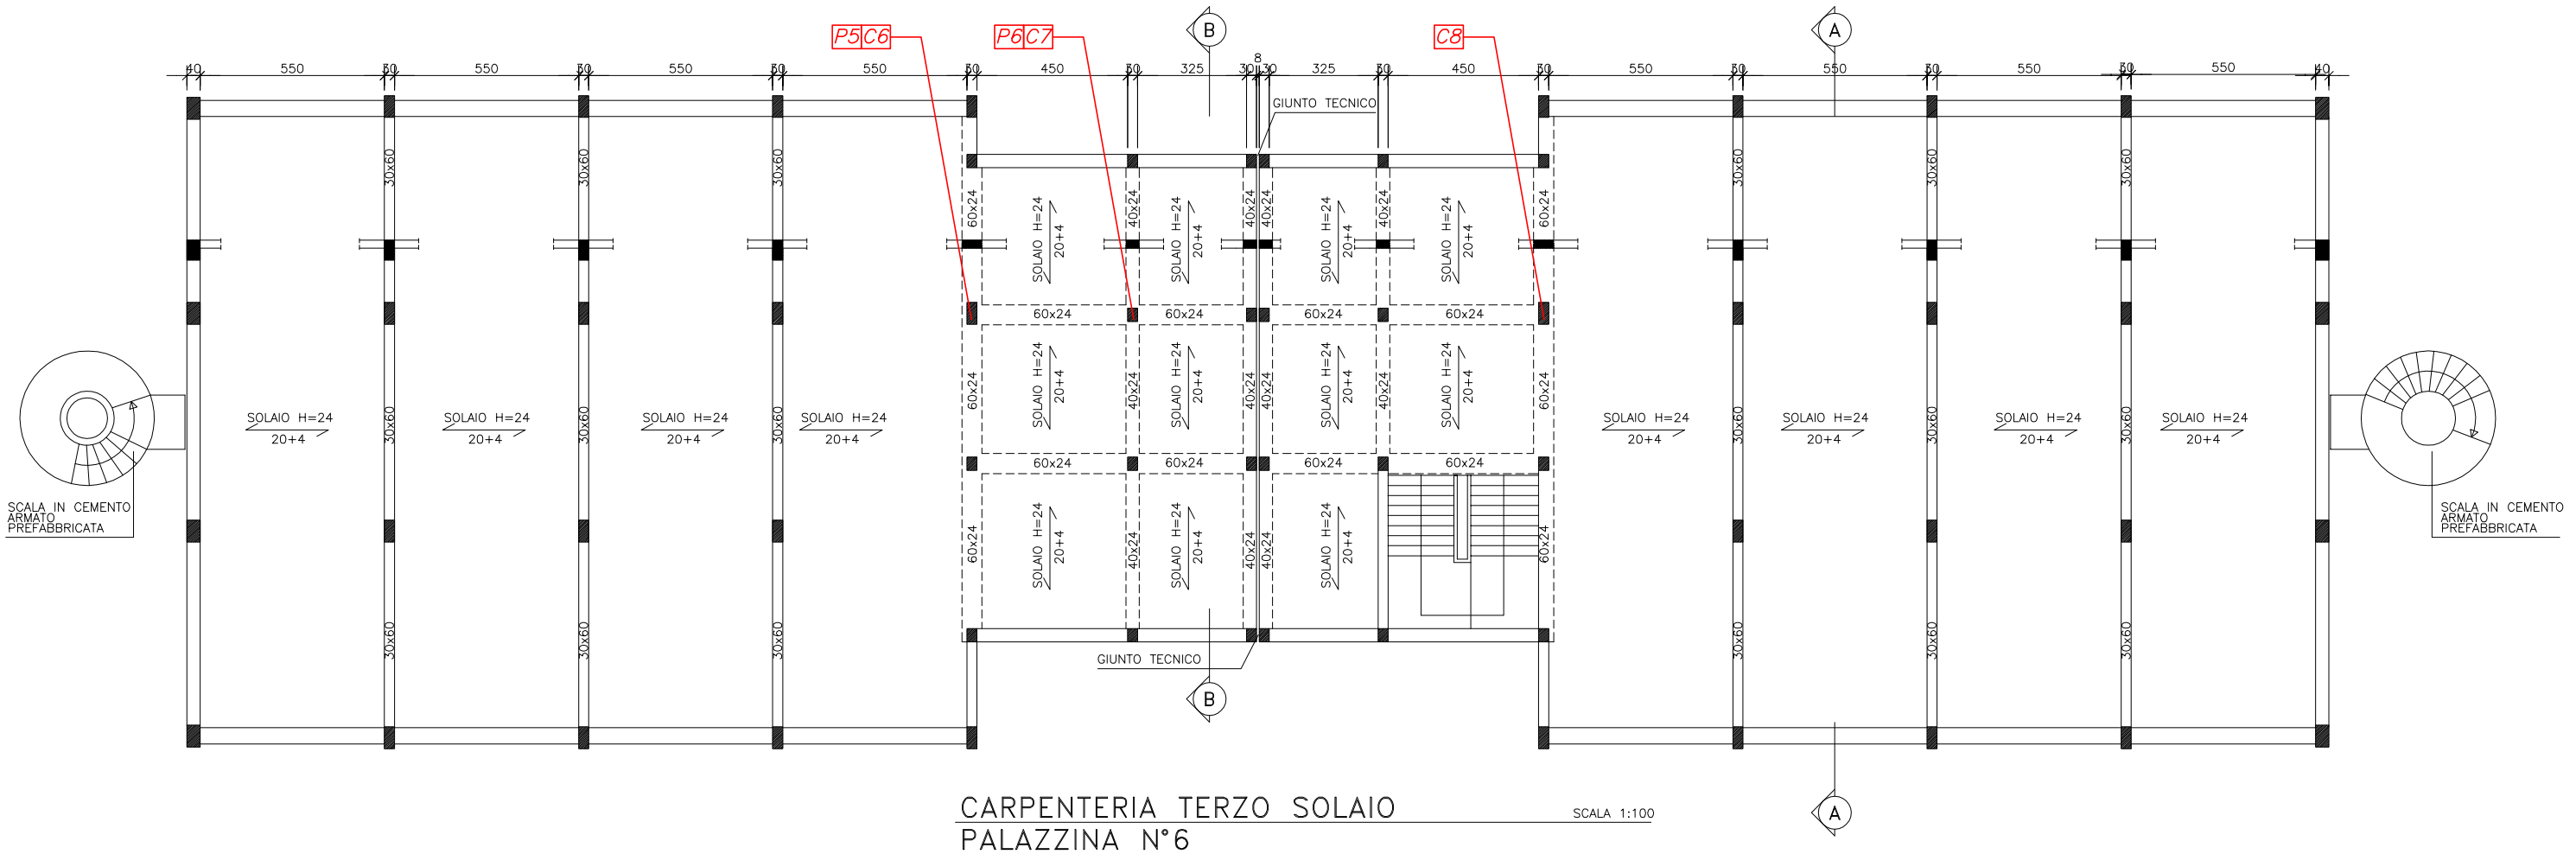

CARPENTERIA TERZO SOLAIO
PALAZZINA N°6

SCALA 1:100