



CARPENTERIA DELLA COPERTURA
PALAZZINA N°4
SCALA 1:100

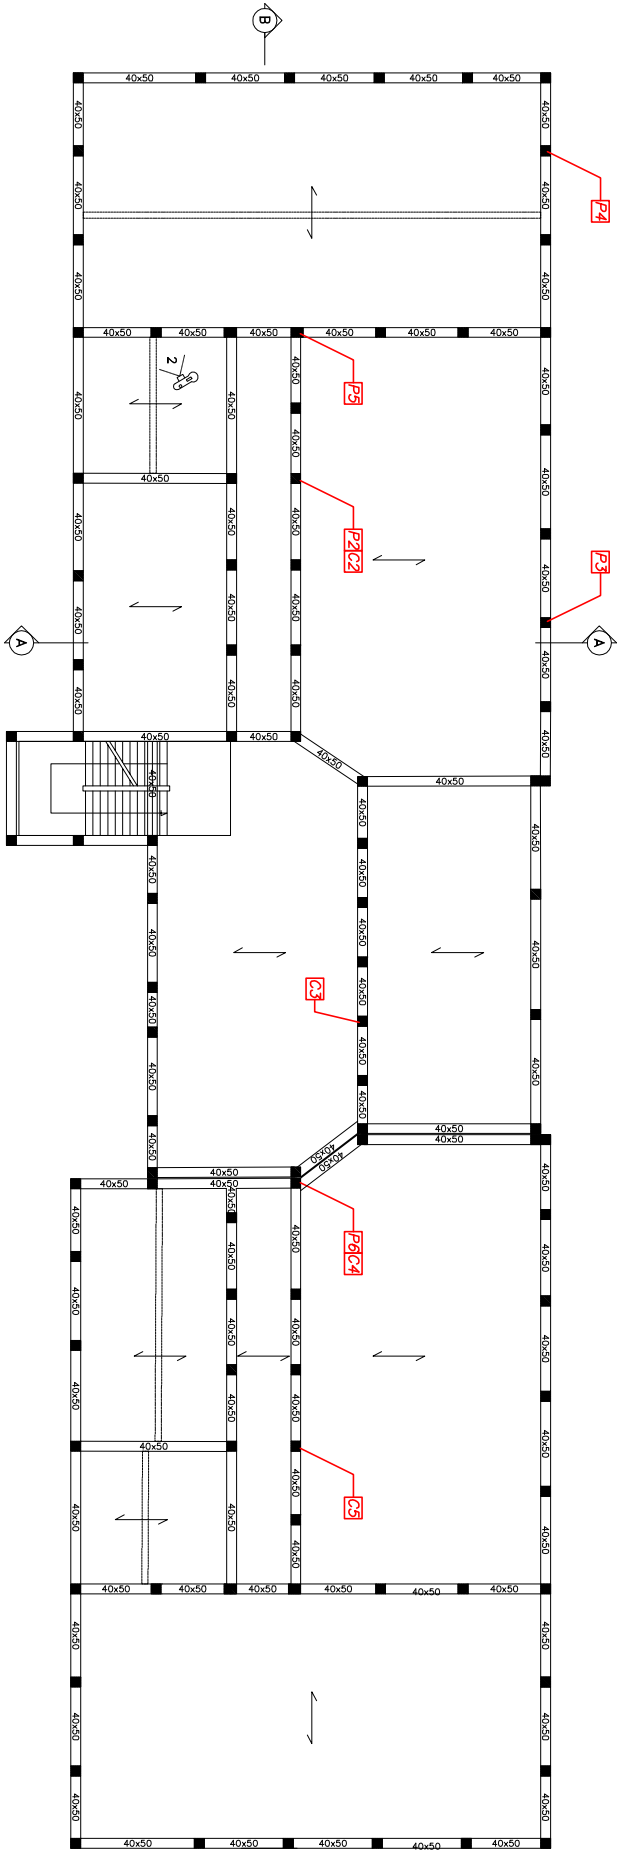

CARPENTERIA SECONDO SOLAIO
PALAZZINA N°4
SCALA 1:100

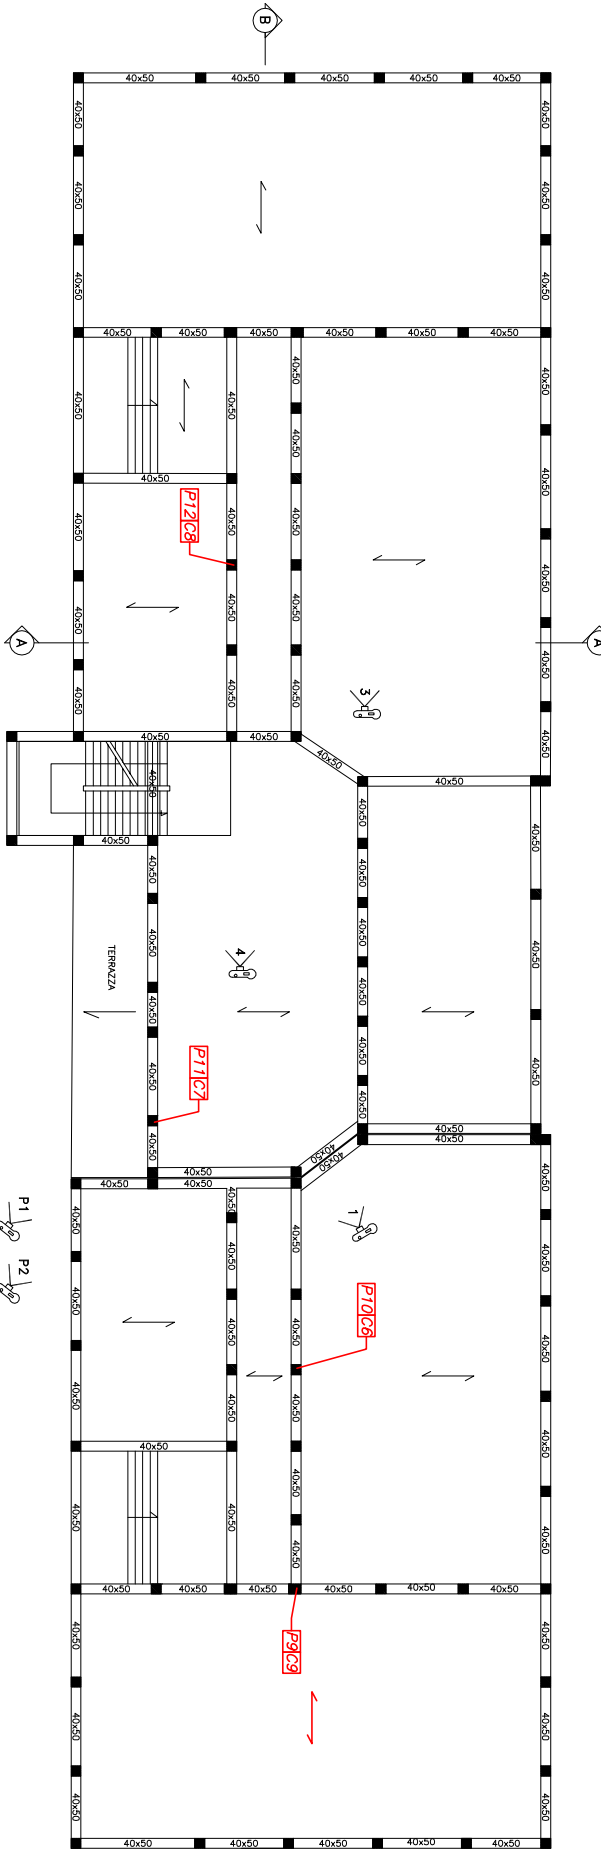

CARPENTERIA PRIMO SOLAIO
PALAZZINA N°4
SCALA 1:100