


CARPENTERIA DELLA COPERTURA  
PALAZZINA N°2

SCALA 1:100

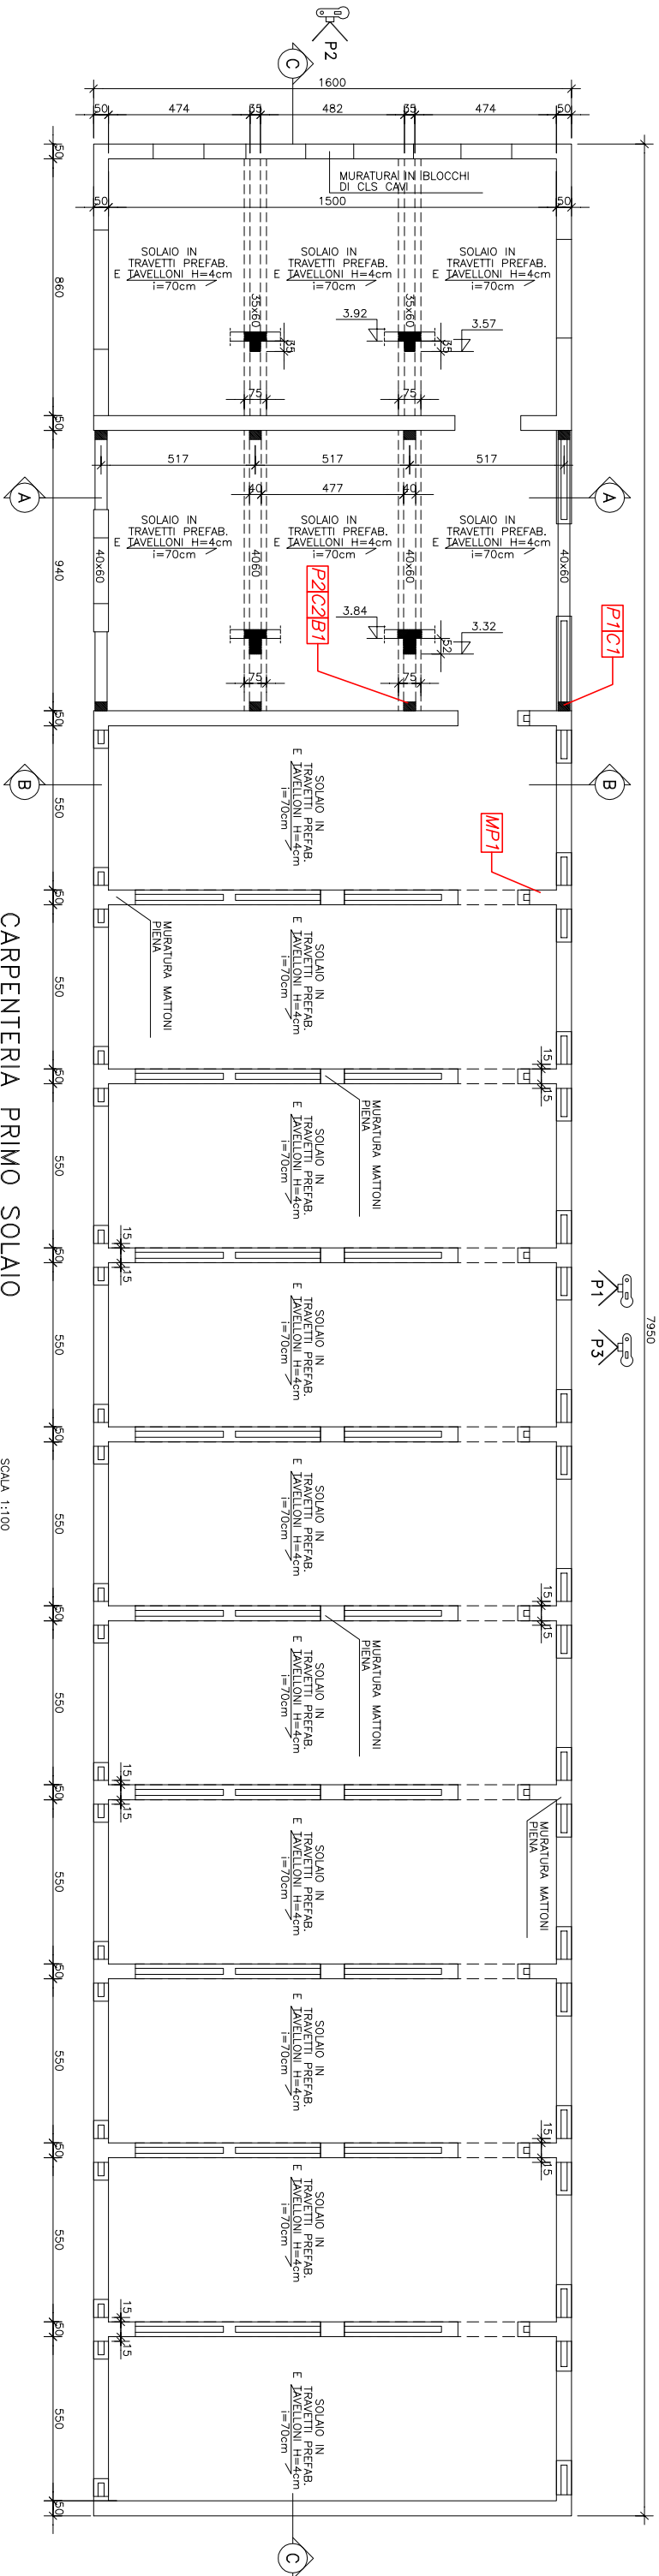

CARPENTERIA PRIMO SOLAIO  
PALAZZINA N°2

SCALA 1:100