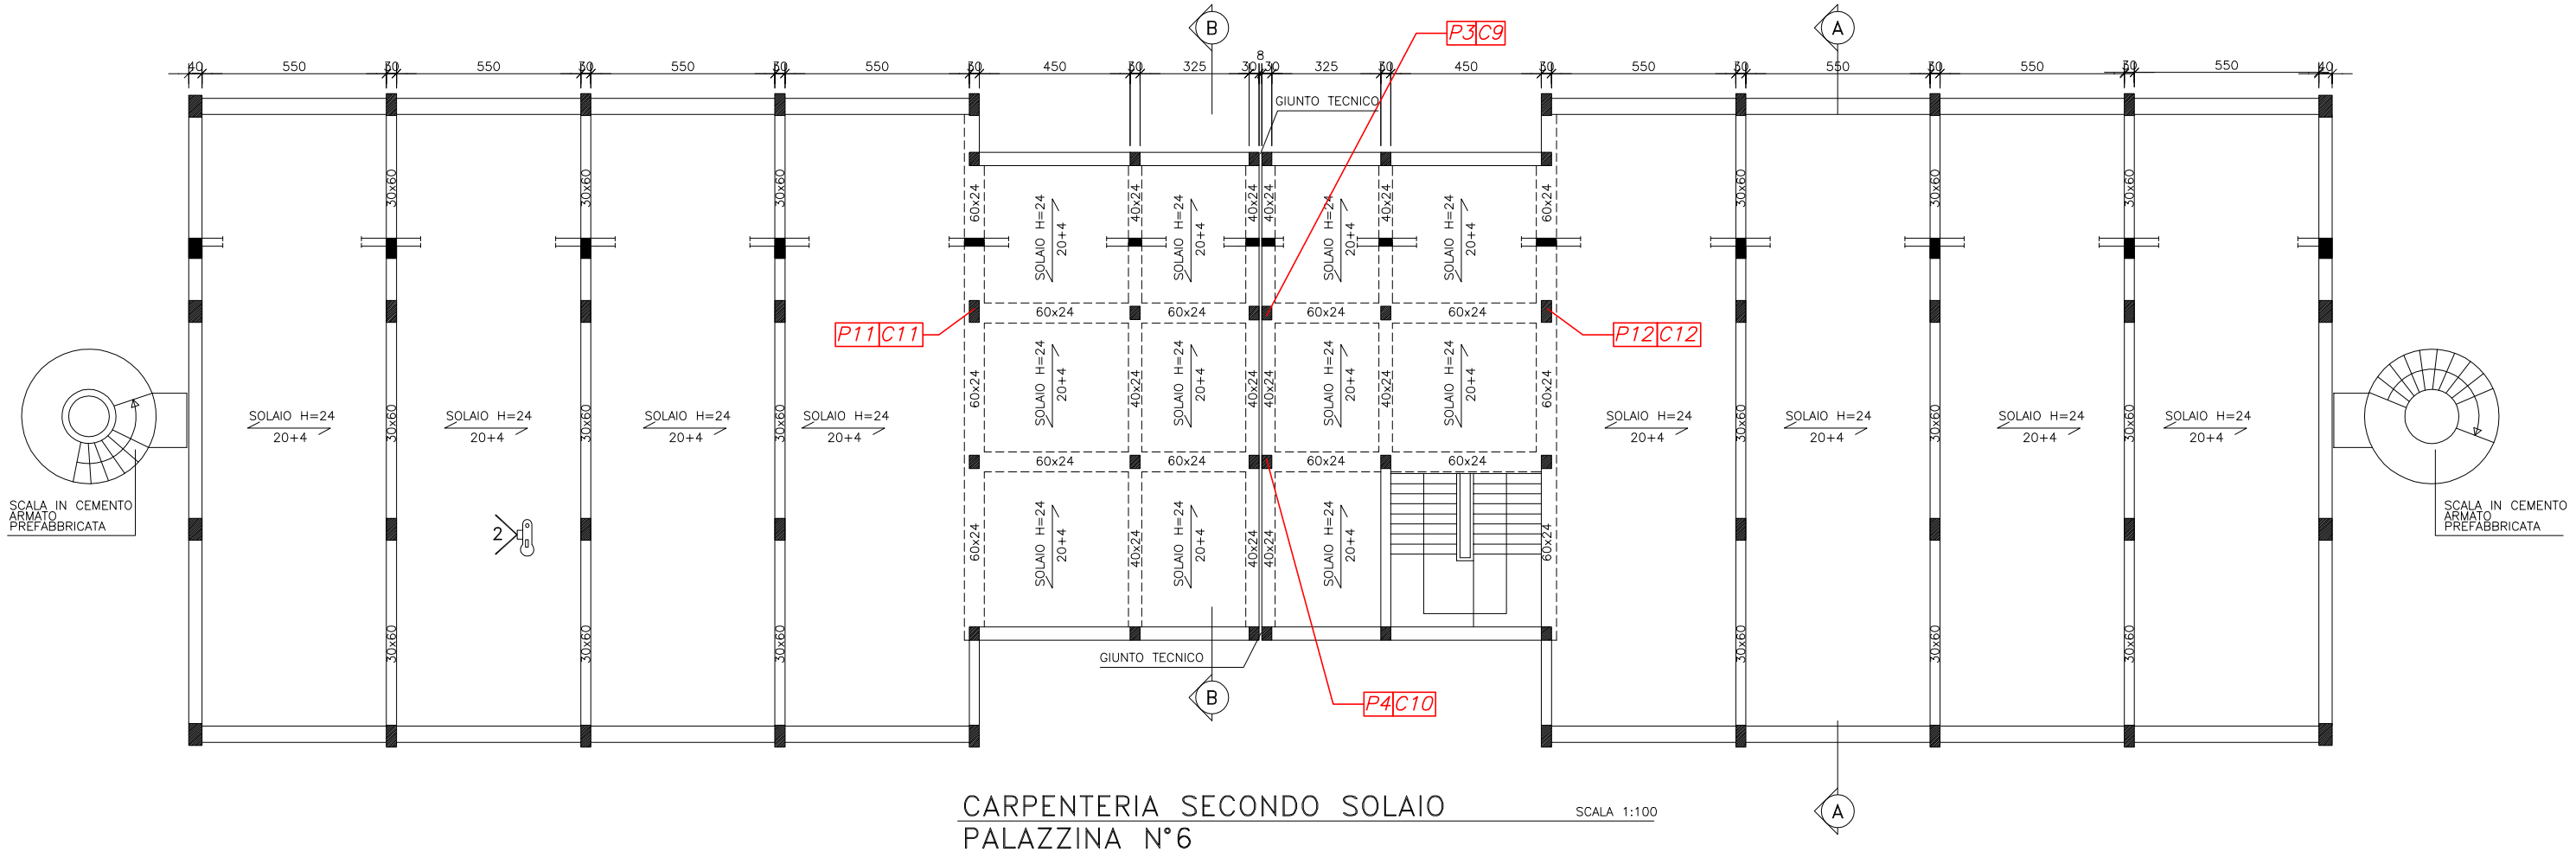

CARPENTERIA SECONDO SOLAIO
PALAZZINA N°6

SCALA 1:100

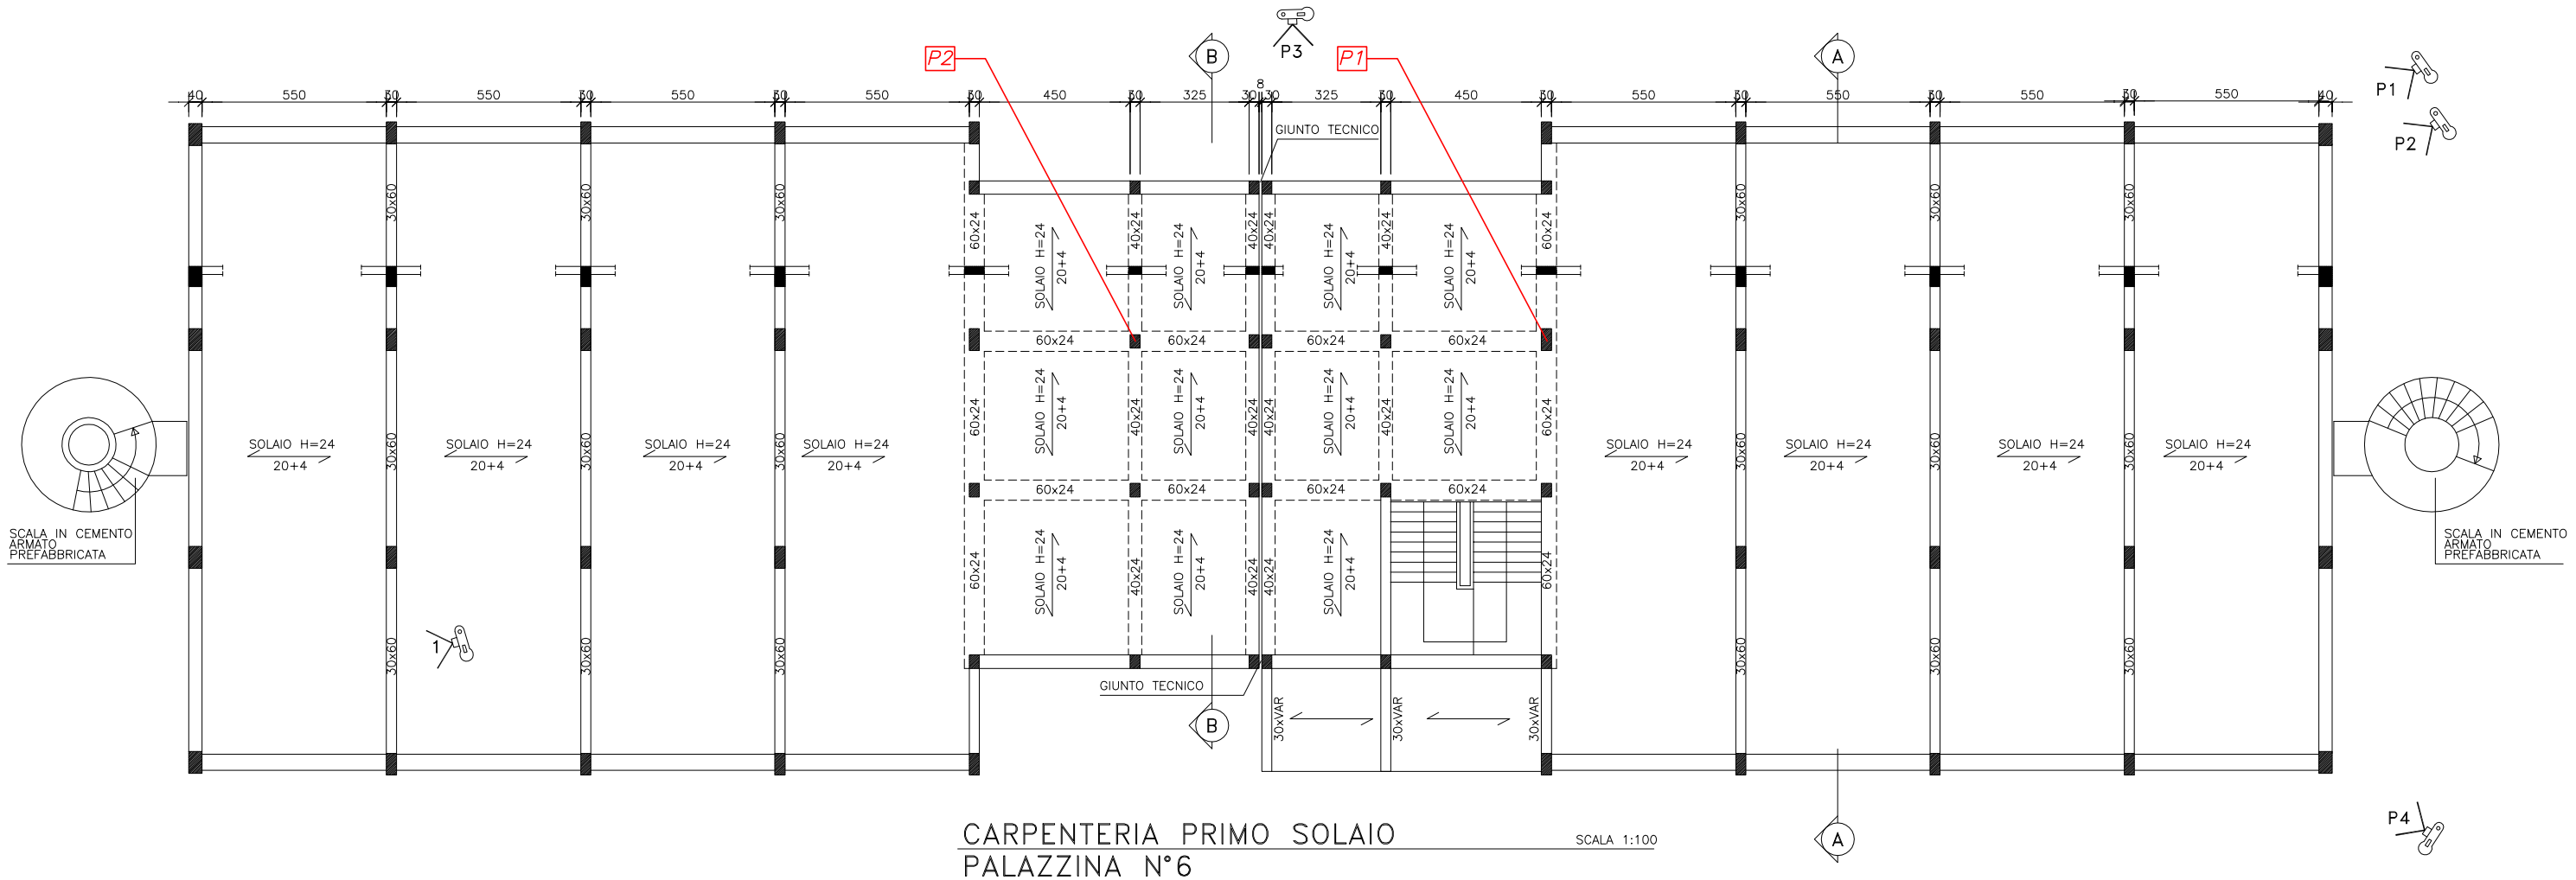

CARPENTERIA PRIMO SOLAIO
PALAZZINA N°6

SCALA 1:100