


CARPENTERIA DELLA COPERTURA
PALAZZINA N.3
SCALA 1:100

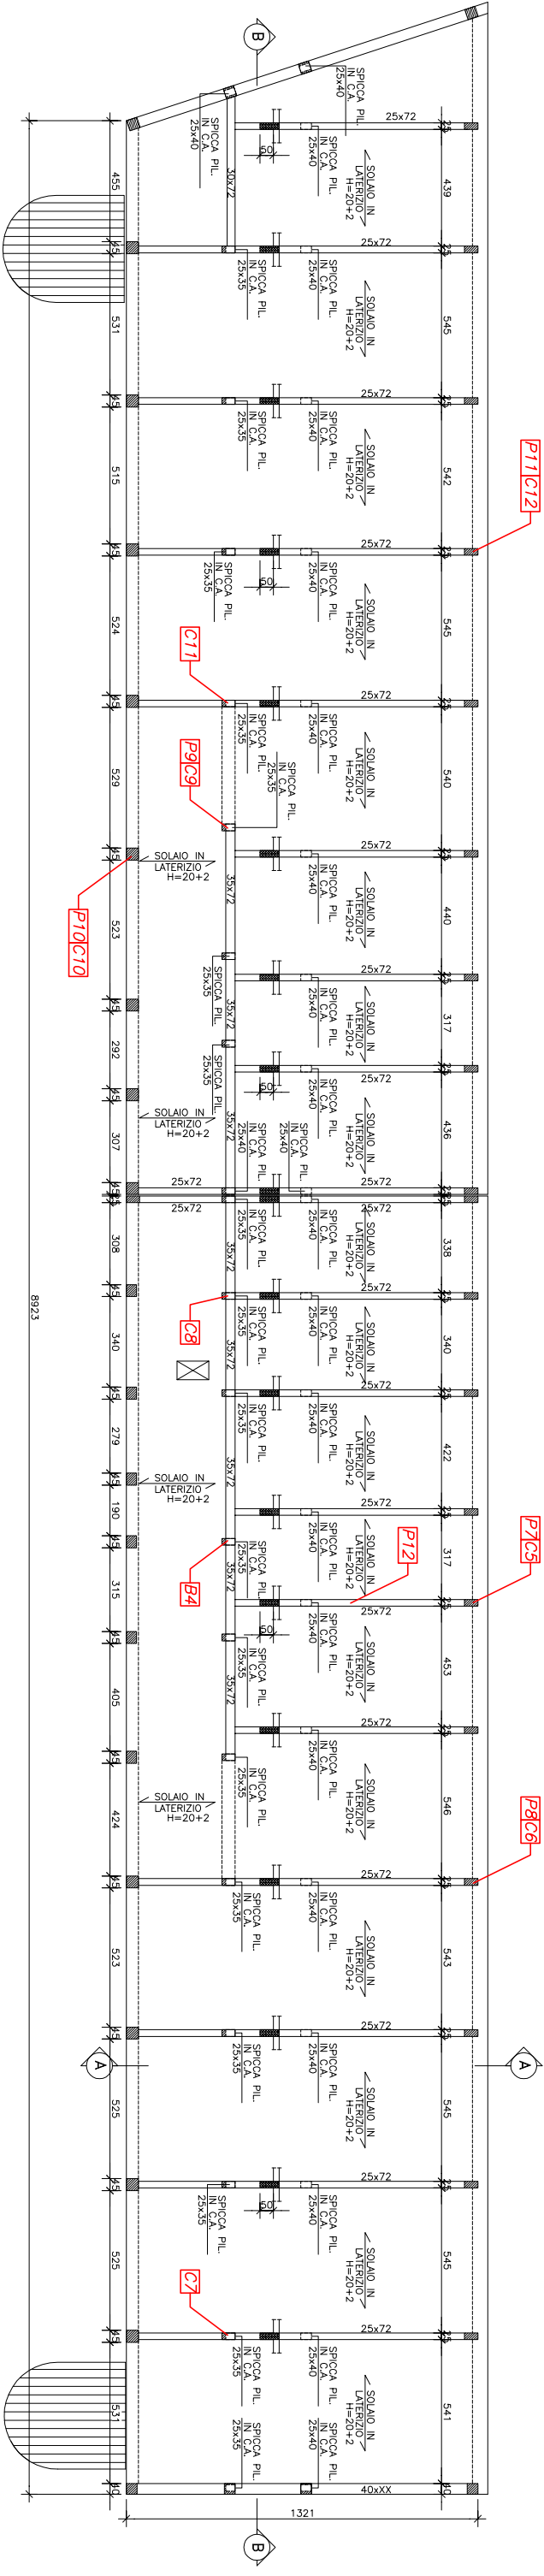

CARPENTERIA SECONDO SOLAIO
PALAZZINA N.3
SCALA 1:100