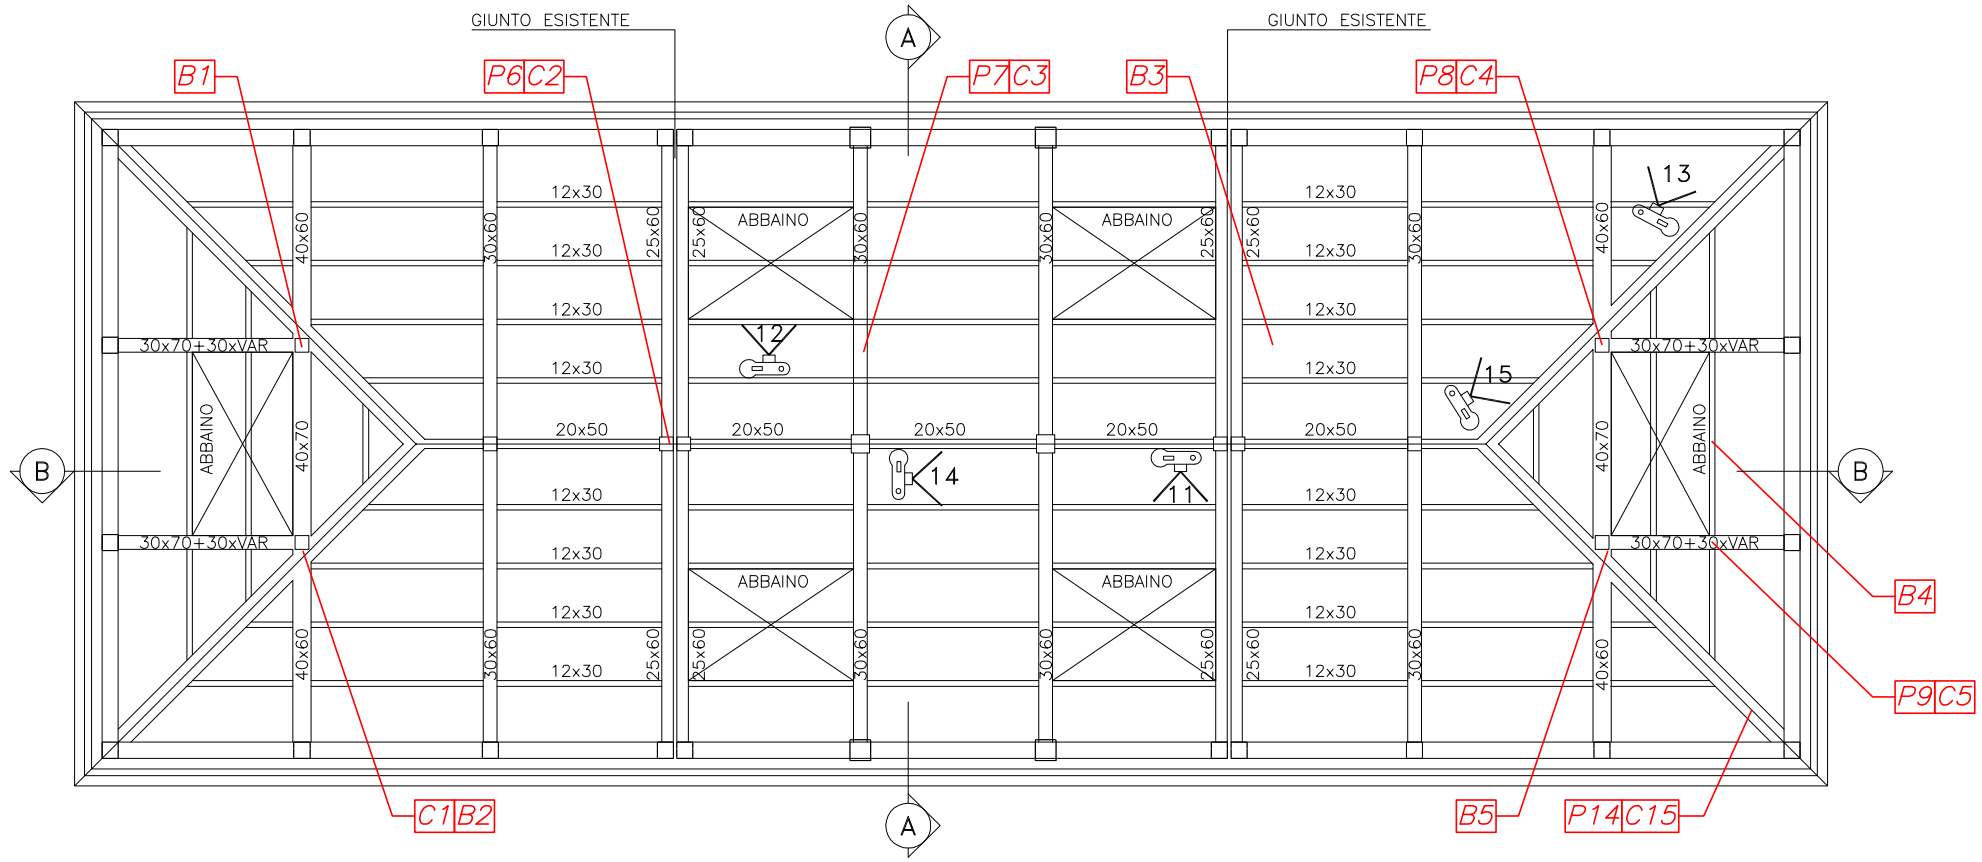

CARPENTERIA DELLA COPERTURA
PALAZZINA N°16

SCALA 1:100

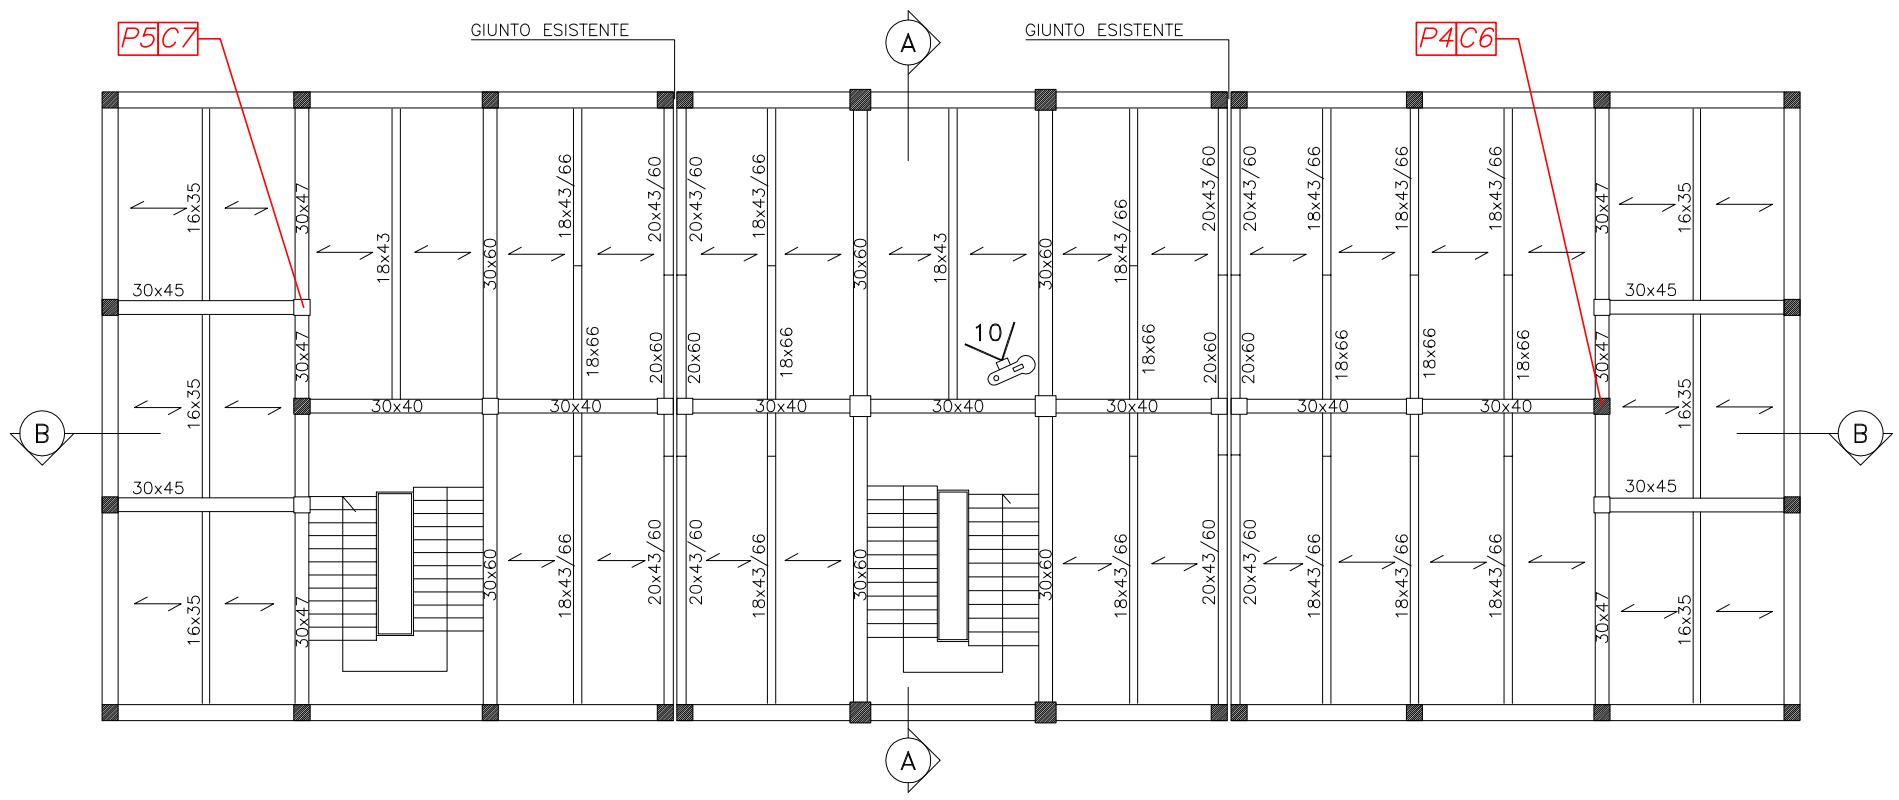

CARPENTERIA QUARTO SOLAIO
(COPERTURA SECONDO PIANO)
PALAZZINA N°16

SCALA 1:100