


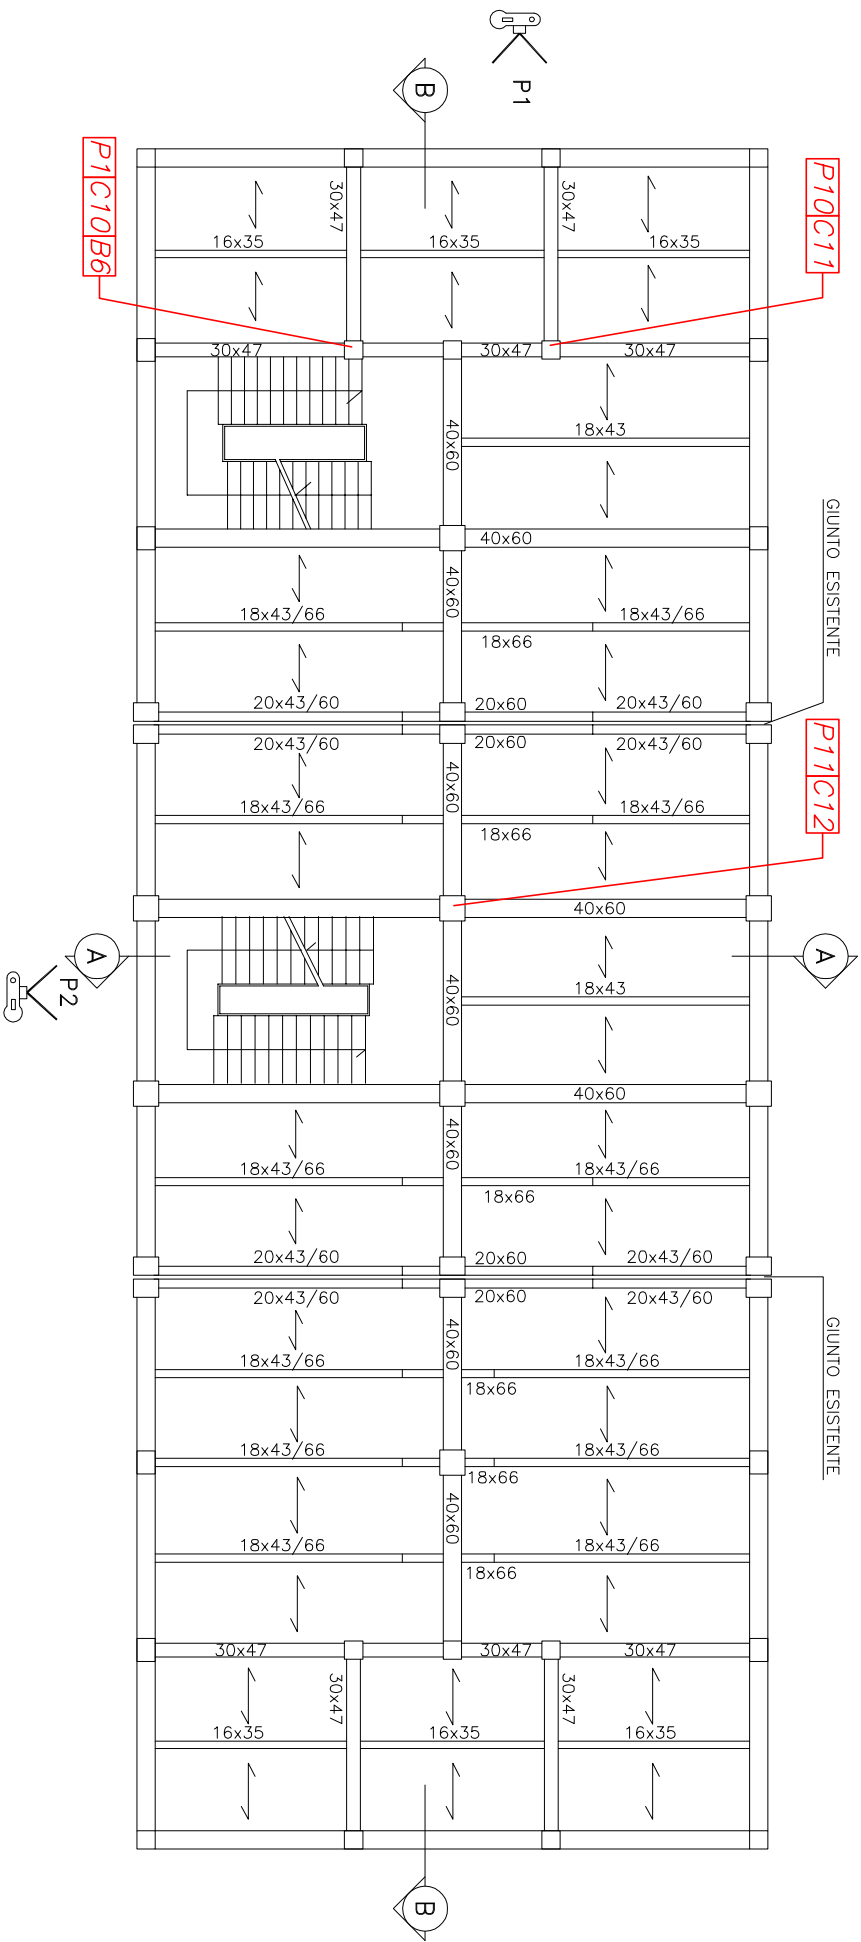

CARPENTERIA TERZO SOLAIO  
(COPERTURA PIANO PRIMO)

PALAZZINA N°16

SCALA 1:100



CARPENTERIA SECONDO SOLAIO  
(COPERTURA PIANO TERRA)

PALAZZINA N°16

SCALA 1:100