






STRALCIO AEREOFOTOGRAMMETRICO

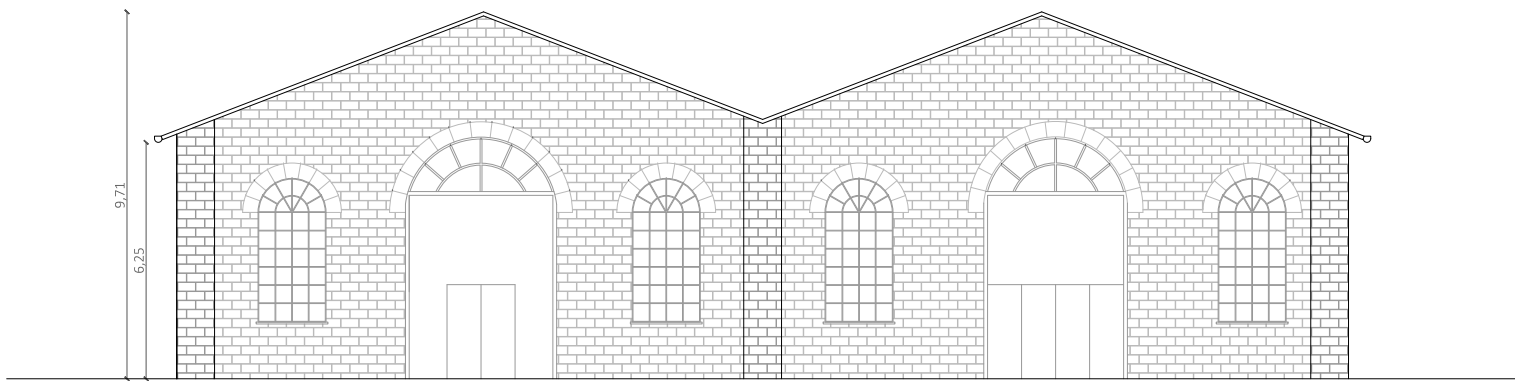


PROSPETTO OVEST

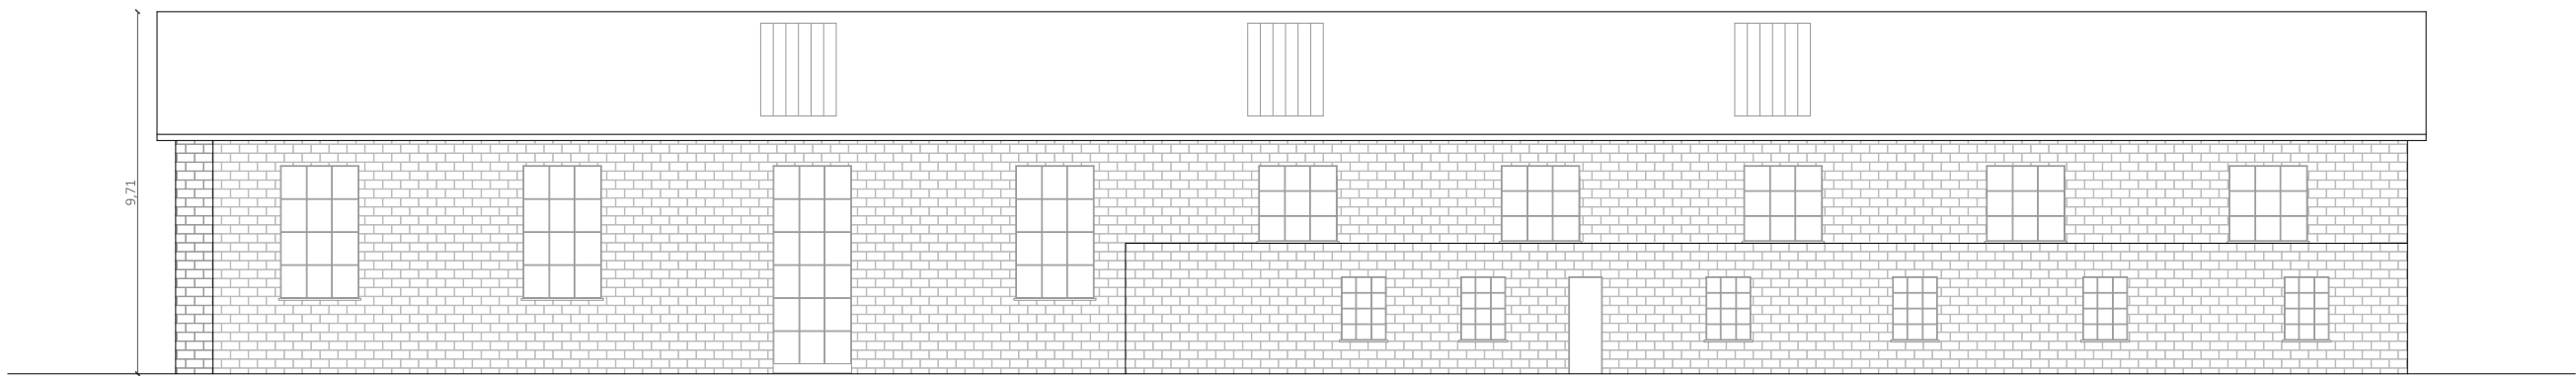

PROSPETTO SUD

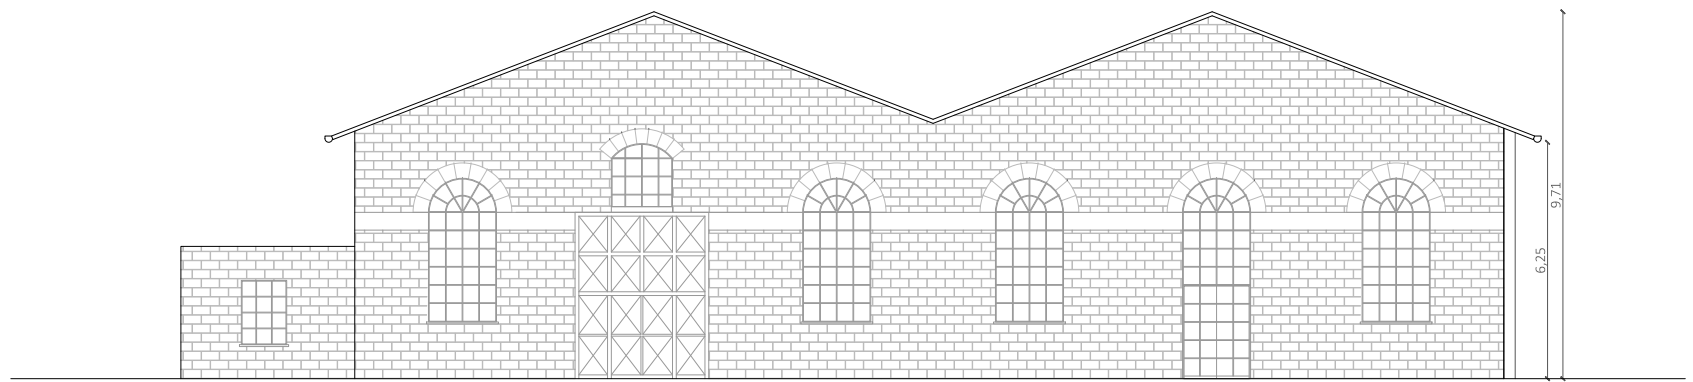


PROSPETTO EST

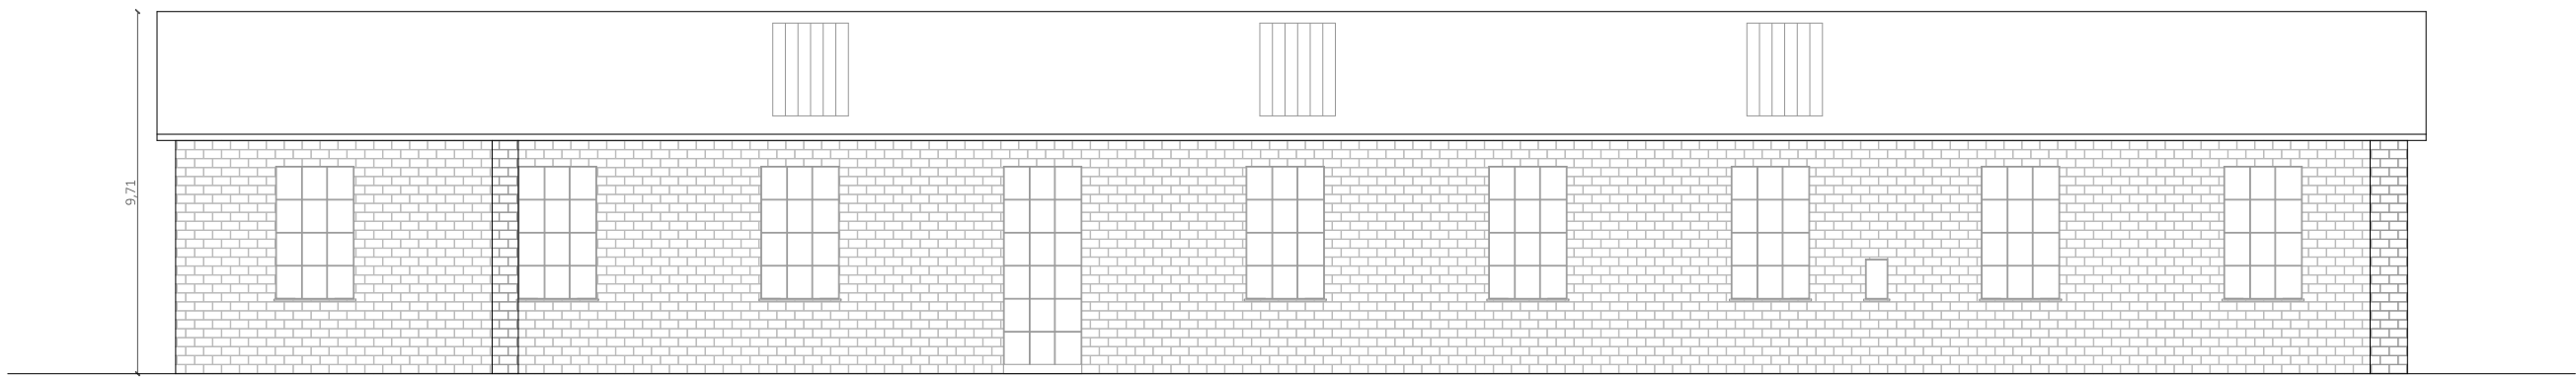


PROSPETTO NORD


STATO DI PROGETTO - PROSPETTI
SCALA 1:200

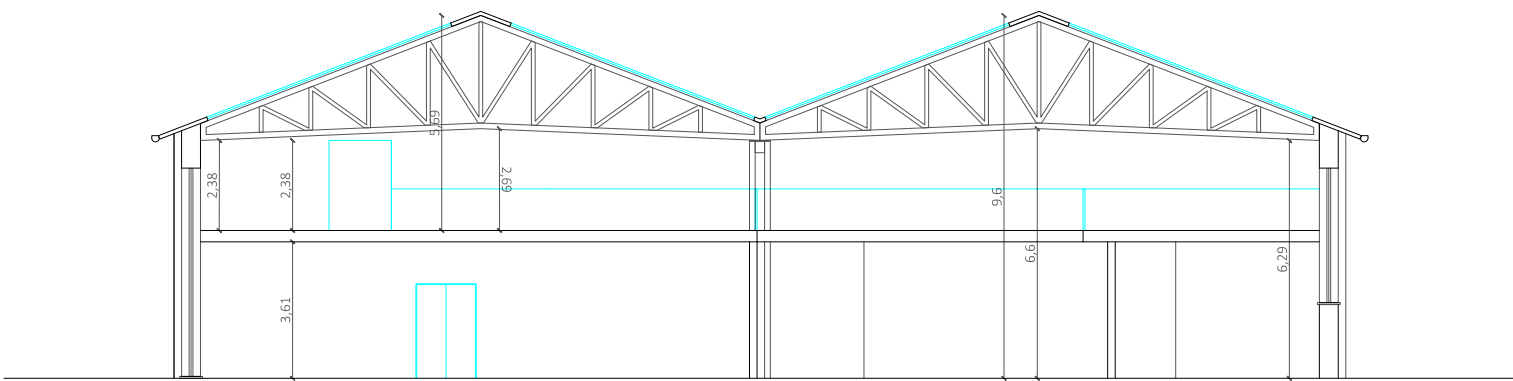

SEZIONE A-A'

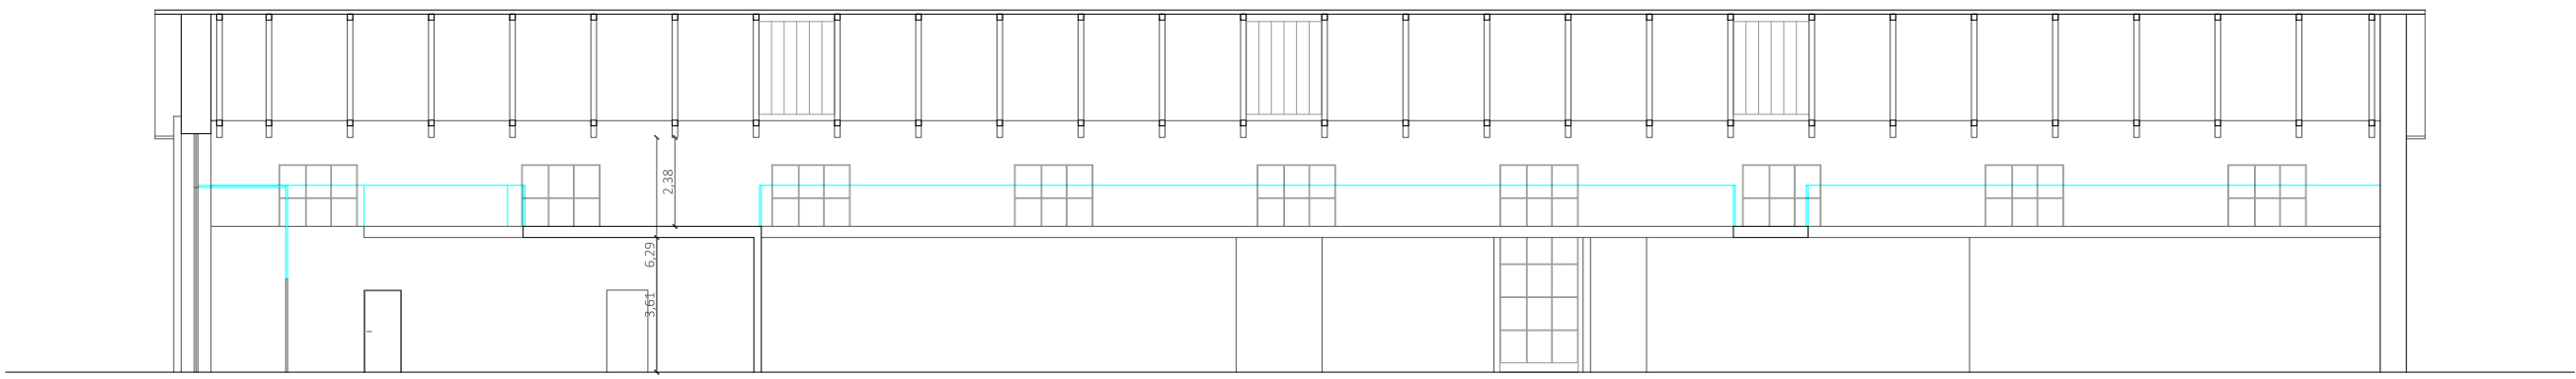

SEZIONE C-C'

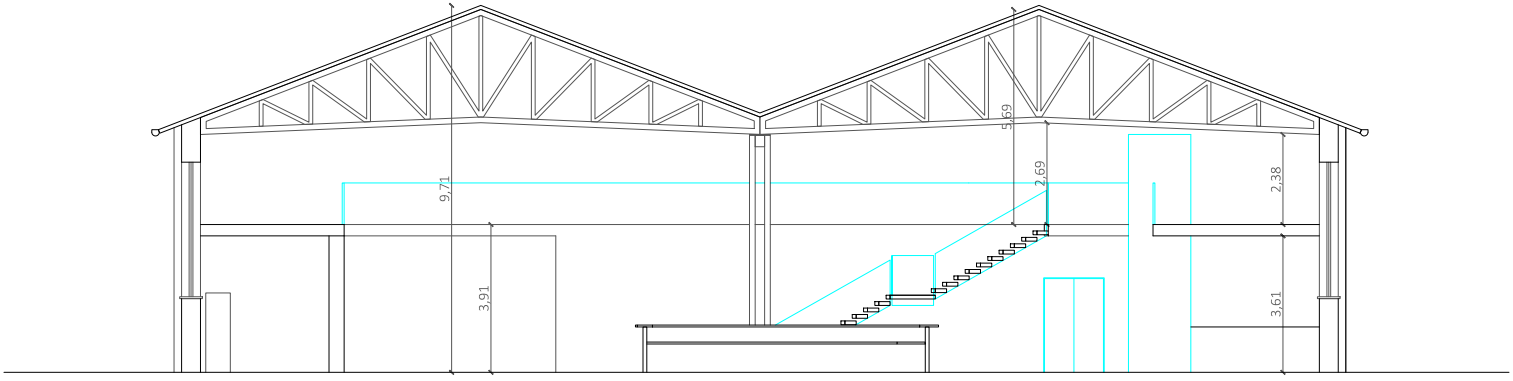

SEZIONE B-B'

STATO DI PROGETTO - SEZIONI
SCALA 1:200



MINISTERO DELLA DIFESA
DIREZIONE GENERALE DEI LAVORI E DEL DEMANIO
1° REPARTO - 3ª DIVISIONE

TARANTO
PROGETTO DI RECUPERO E VALORIZZAZIONE
TURISTICO-CULTURALE
DELL'ARSENALE MILITARE DI TARANTO



FASE: PROGETTO DI FATTIBILITÀ
TECNICA ED ECONOMICA
SERIE: ARCHITETTONICO

DESCRIZIONE: OFFICINA PICCOLI MOTORI: - STATO DI PROGETTO - PROSPETTI SEZIONI

COD. PROGETTO:	IDENTIFICATIVO TAVOLA:	NOME FILE:	SCALA:
	ARCH 12	04_PICCOLI MOTORI.DWG	1:200 - A1

PROGETTISTI DELL' A.D.:
T.V. (INFR) Ilaria Ing. BALDINI
S.T.V. (INFR) Paola Arch. RISI

IL RESPONSABILE DEL PROCEDIMENTO:
C.V. (INFR) Marcello Ing. TOMASSI

REVISIONE:	DATA:	DESCRIZIONE:	ESEGUITO:	CONTROLLATO:	APPROVATO:
0	22/07/2020	EMISSIONE			
1	15/03/2021	REVISIONE			
2					