





STRALCIO AEREOFOTOGRAMMETRICO


- 1 OFF. PICCOLI MOT. E IMB. REP. PICCOLI MOTORI
- 2 UFFICIO PRODUZIONE
- 3 DEPOSITO
- 4 EX UFFICIO CAPO OPERAIO
- 5 BAR
- 6 SETTORE ELETTRICISTI
- 7 SETTORE ACCUMULATORI
- 8 SETTORE ACCUMULATORI
- 9 DEPOSITO OLIO
- 10 SETTORE CONGEGNATORI
- 11 SETTORE CONGEGNATORI
- 12 LOCALE POMPE LAV. PEZZI
- 13 EX SPOGLIAIO CAPO OPERAIO
- 14 EX SPOGLIAIO CAPO OPERAIO
- 15 EX SPOGLIAIO CAPO OPERAIO
- 16 EX UFFICIO

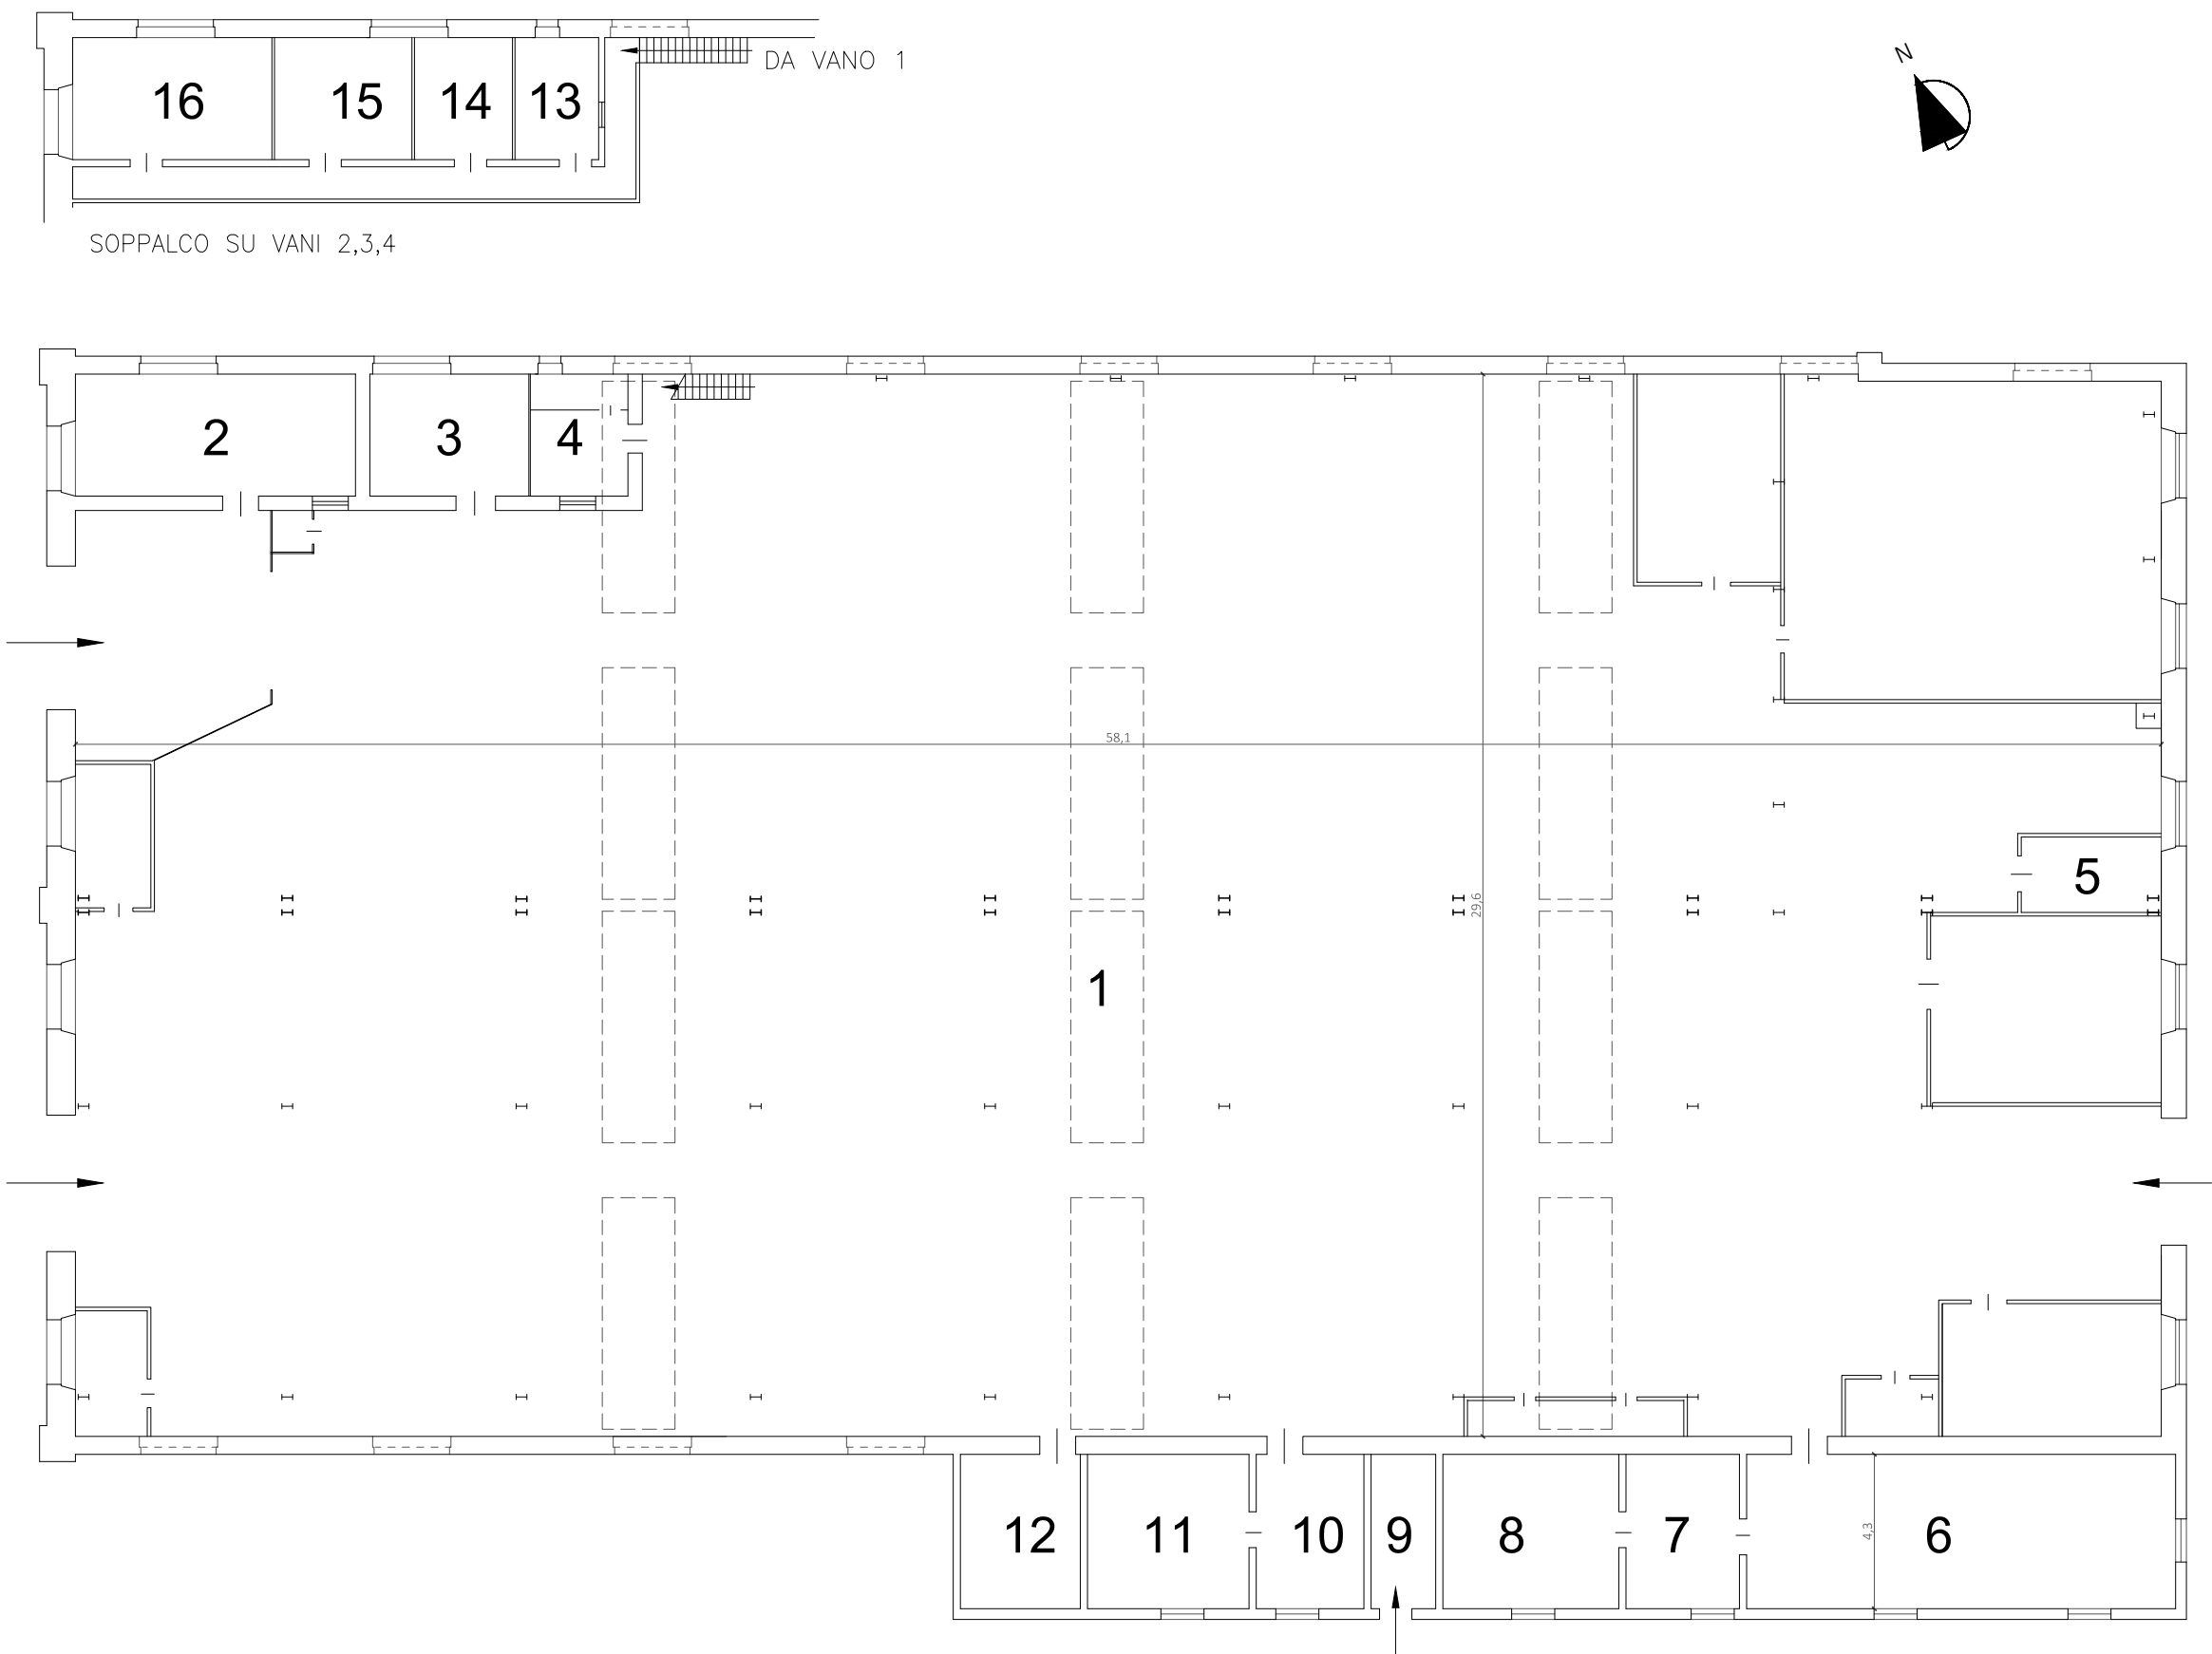


STATO DI FATTO - PIANTA
SCALA 1:200

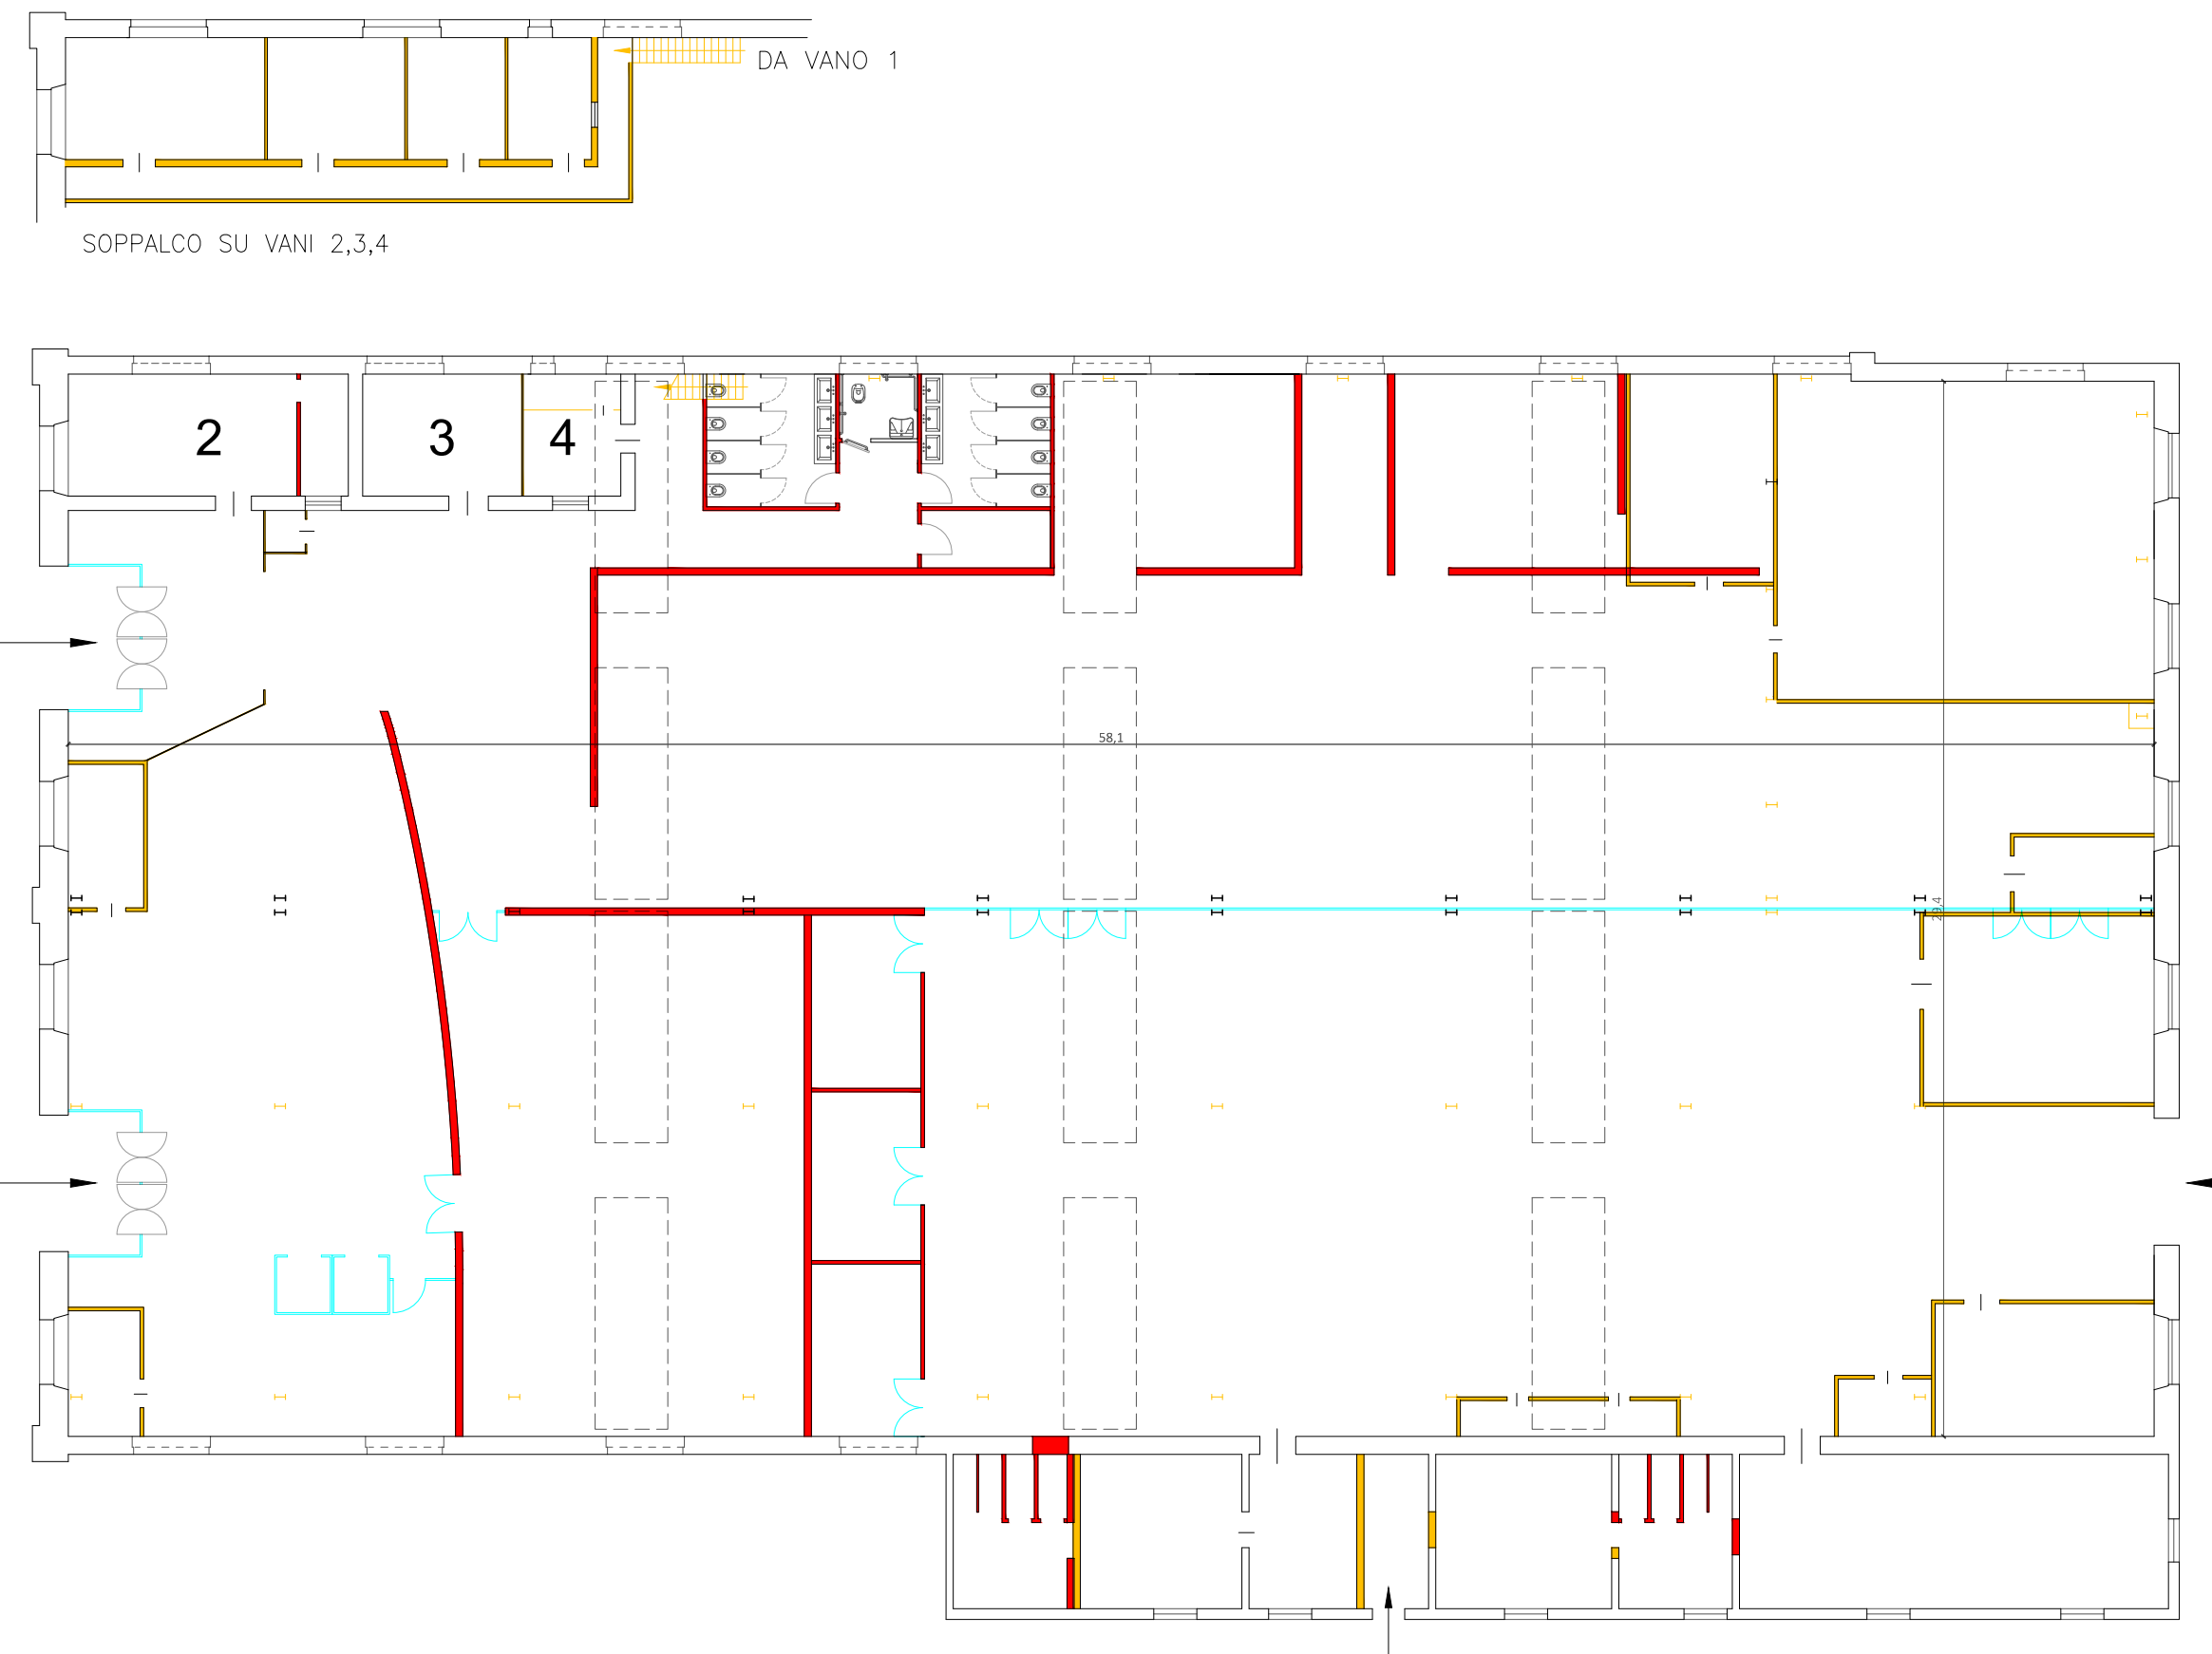


DEMOLIZIONI - RICOSTRUZIONI
PIANTA
SCALA 1:200

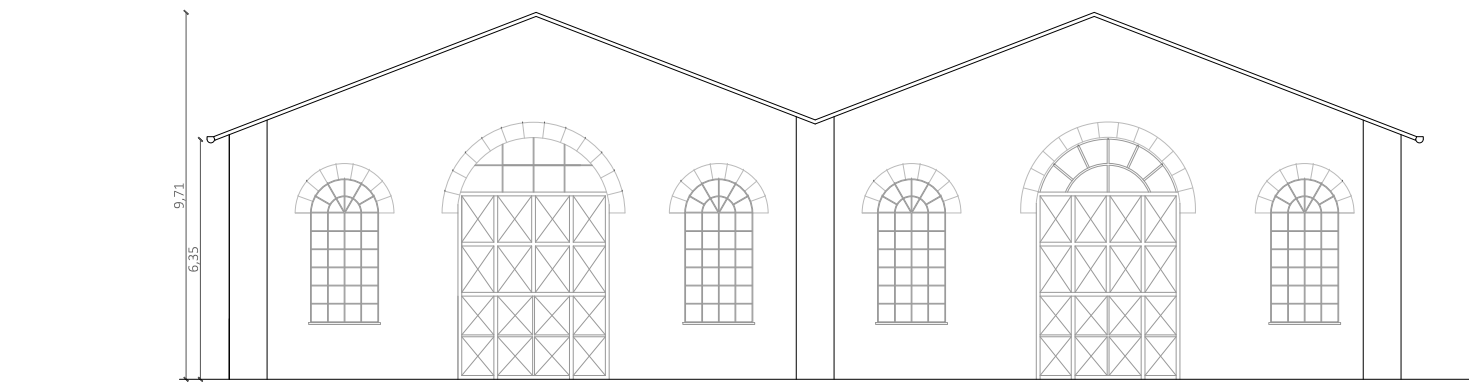


PROSPETTO OVEST

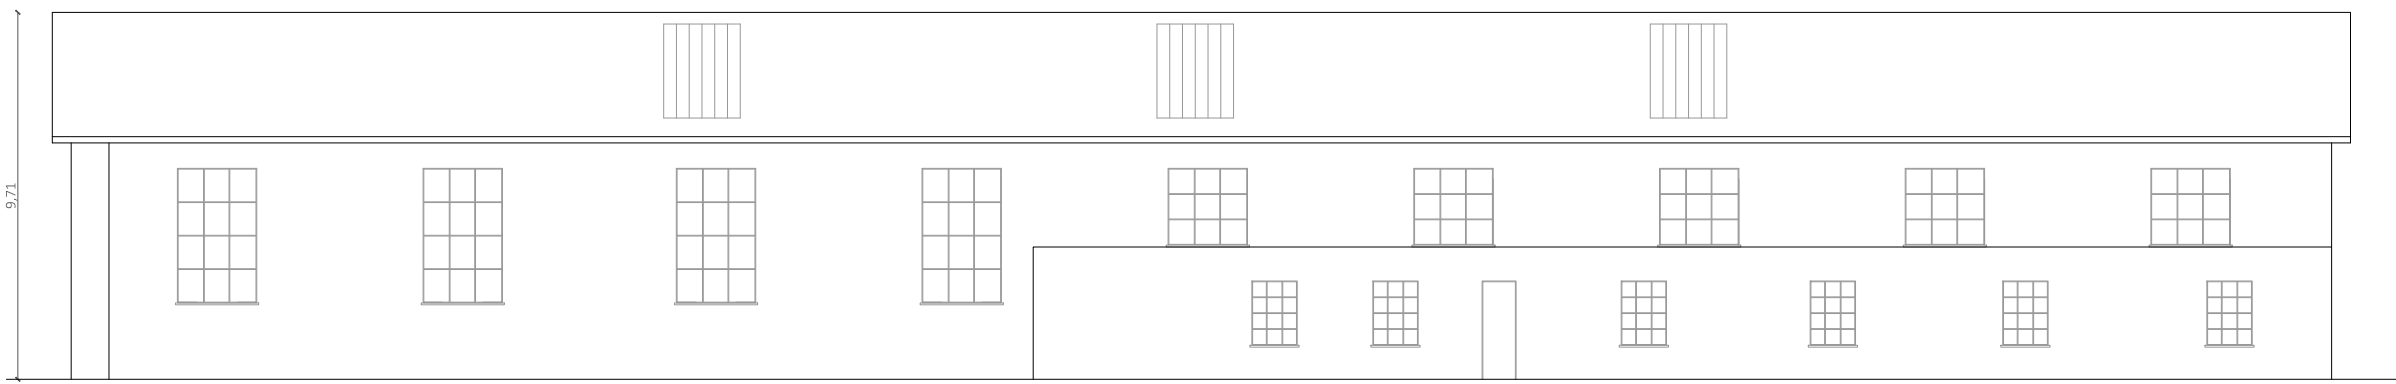

PROSPETTO SUD

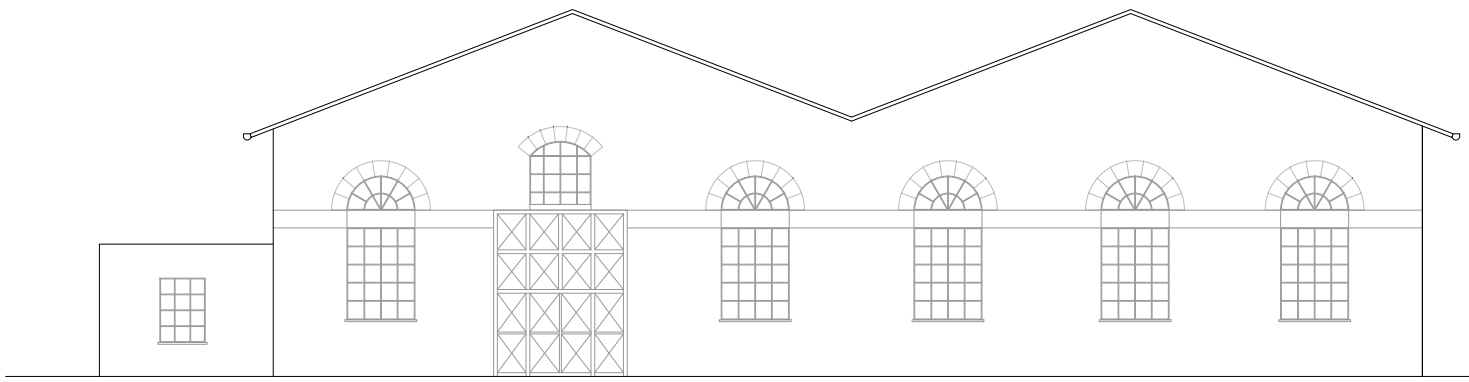

PROSPETTO EST

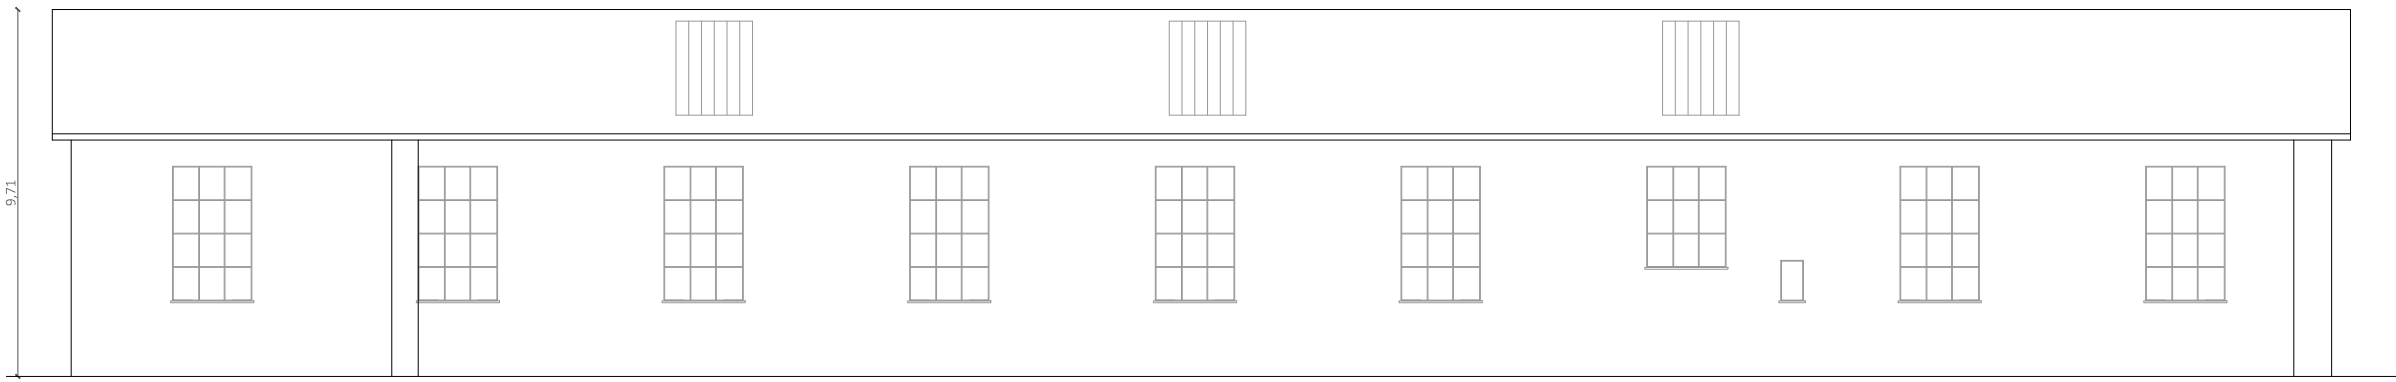


PROSPETTO NORD

STATO DI FATTO -PROSPETTI
SCALA 1:200



MINISTERO DELLA DIFESA
DIREZIONE GENERALE DEI LAVORI E DEL DEMANIO
1° REPARTO - 3ª DIVISIONE

TARANTO
PROGETTO DI RECUPERO E VALORIZZAZIONE
TURISTICO-CULTURALE
DELL'ARSENALE MILITARE DI TARANTO

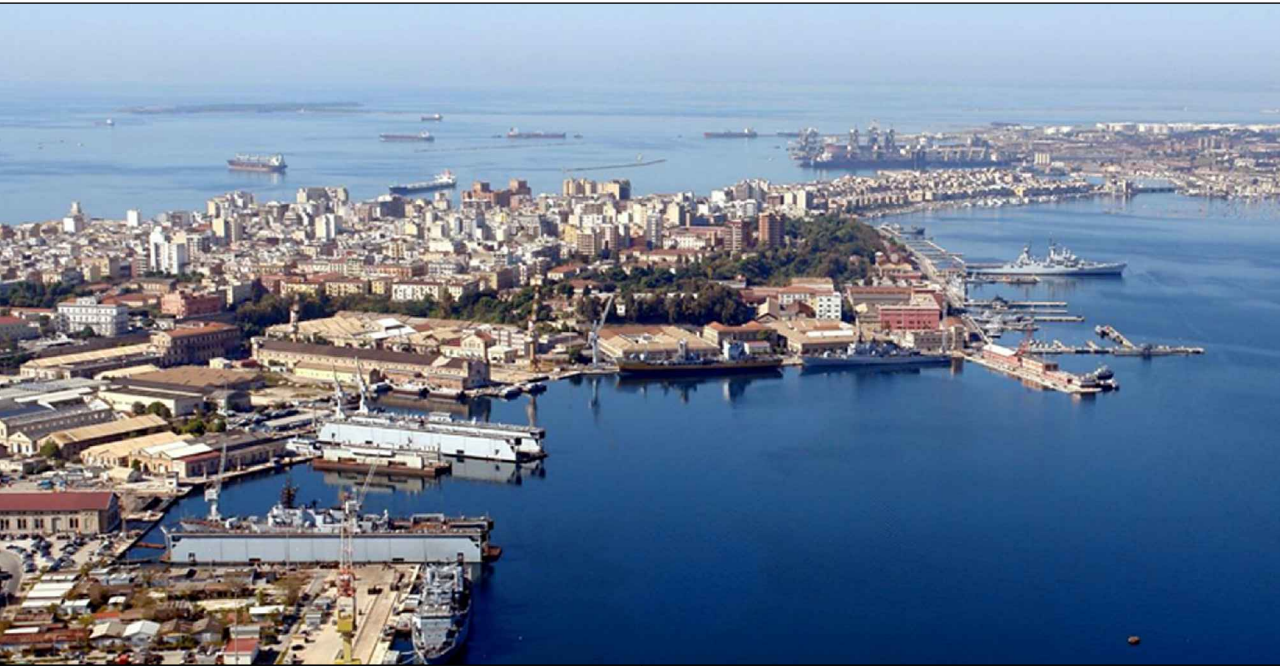

FASE: **PROGETTO DI FATTIBILITÀ
TECNICA ED ECONOMICA** SERIE: **ARCHITETTONICO**

DESCRIZIONE: **OFFICINA PICCOLI MOTORI: -STATO DI FATTO - PIANTE E PROSPETTI
-DEMOLIZIONI E RICOSTRUZIONI - PIANTA**

COD. PROGETTO:	IDENTIFICATIVO TAVOLA:	NOME FILE:	SCALA:
	ARCH 10	04_PICCOLI MOTORI.DWG	1:200 - A1

PROGETTISTI DELL' A.D.:
T.V. (INFR) Italia Ing. BALDINI
S.T.V. (INFR) Paola Arch. RISI

IL RESPONSABILE DEL PROCEDIMENTO:
C.V. (INFR) Marcello Ing. TOMASSI

REVISIONE:	DATA:	DESCRIZIONE:	ESEGUITO:	CONTROLLATO:	APPROVATO:
0	22/07/2020	EMISSIONE			
1	15/03/2021	REVISIONE			
2					