


PLANIMETRIA GENERALE AREA OGGETTO BOB

(Scala 1:3000)



SCHEMA OPERATIVO BST SU SINGOLO FORO DI SONDAGGIO

—Bonifica superficiale su area di pertinenza singolo foro di sondaggio di superficie pari a 5x5=25 mq;
—Scavo per strati successivi su area di pertinenza singolo foro di sondaggio (vds. LEGENDA SERVIZIO BCM);
—Trivellazioni, da -1,00 mt e/o -2,00 mt dal p.o. fino a -7,00 mt dal p.o. con garanzia a 8,00 mt dal p.o., in corrispondenza a n° 3 fori posti ai vertici di un triangolo equilatero con al centro il foro di sondaggio, distanti max 2 mt dallo stesso.

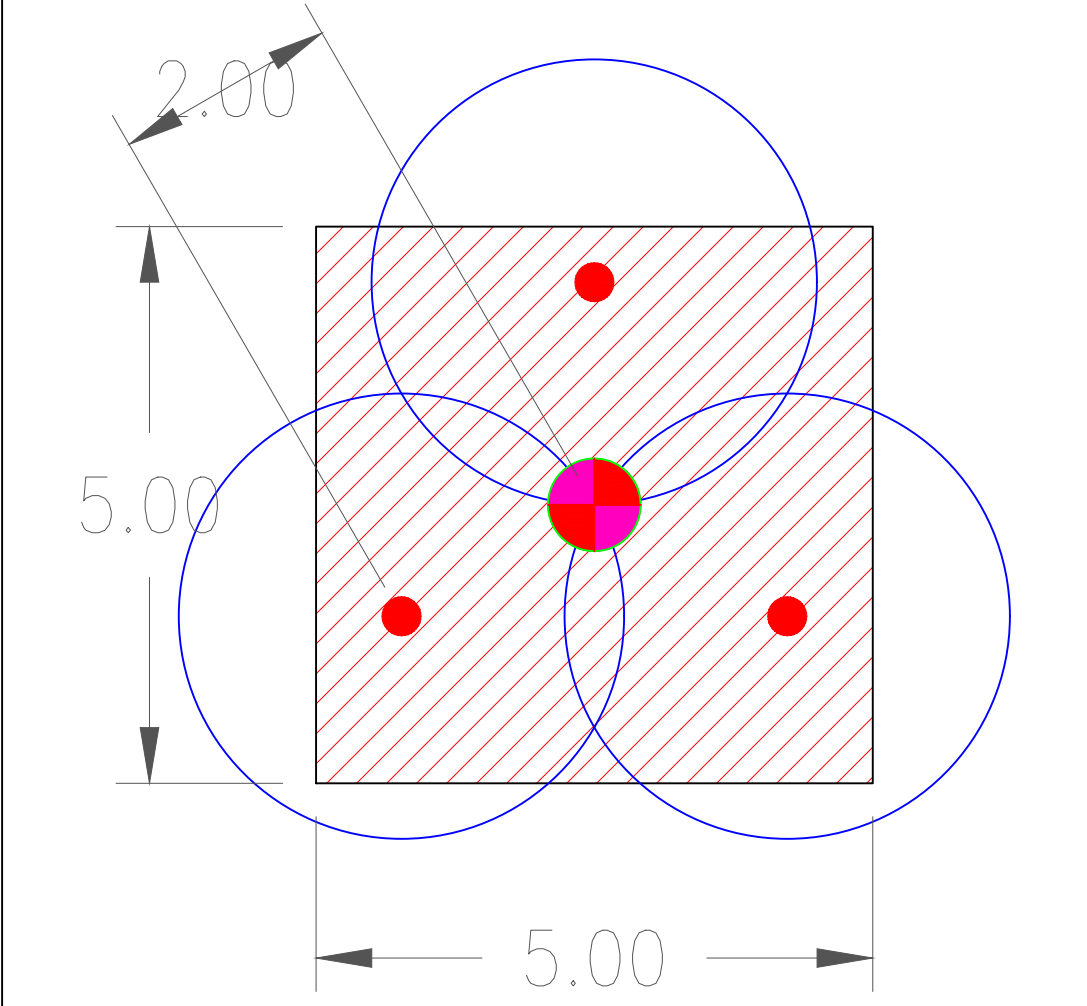

LEGENDA DEL SERVIZIO BCM

Bonifica superficiale e profonda eseguita in corrispondenza dell'area di pertinenza di ciascun foro di sondaggio mediante scavo per strati successivi fino alla profondità di -1,00 mt (su n. 2 fori di sondaggio) e di -2,00 mt (su n. 4 fori di sondaggio) dal p.o. e successive trivellazioni previste spinte fino a -7,00 mt dal p.o. con garanzia a -8,00 mt dal p.o.

- Superficie S1=(5x5x6)=150 mq
- Strati successivi=250 mc
- Fori n.=[(2x3)+(4x3)]=18
- Sviluppo lineare Fori=[(2x3x6)+(4x3x5)]=96 ml

LEGENDA TIPOLOGIA INTERVENTI E AREE INDAGINI

- EDIFICI SOGGETTI A RICONVERSIONE A SPAZIO MUSEALE
- EDIFICI SOGGETTI A RISTRUTTURAZIONE - ALTRO PROGETTO
- AREE ESTERNE DA RISTRUTTURARE/CONSOLIDARE, RIQUALIFICARE E VALORIZZARE
- EDIFICI VISITABILI ESTERNAMENTE SOGGETTI A INTERVENTI SULLE FACCIATE
- INFRASTRUTTURE VISITABILI ESTERNAMENTE NON SOGGETTE AD INTERVENTI
- PERCORSO N°1 - MEZZI GEOLOGO PER SONDAGGIO TERRAPIENO
- PERCORSO N°1 - MEZZI GEOLOGO PER SONDAGGIO TERRAPIENO - DECESPUGLIAMENTO DA EFFETTUARE
- PERCORSO N°2 - MEZZI GEOLOGO PER SONDAGGIO TERRAPIENO
- AREE INDAGINI

10° REPARTO INFRASTRUTTURE
Ufficio Bonifica Campi Minati

PROGETTO DI RECUPERO E VALORIZZAZIONE TURISTICO CULTURALE DELL'ARSENALE MILITARE DI TARANTO

Comune di: TARANTO
Immobile: ARSENALE MILITARE

SERVIZIO BCM

IL RESPONSABILE DEL PROCEDIMENTO
Col. ing. t.ISSMI Luigi MIRONE
10° Reparto Infrastrutture
Corso Malta n. 91 - NAPOLI

IL RESPONSABILE DEL SERVIZIO
IN FASE DI PROGETTAZIONE

PLANIMETRIA GENERALE AREA OGGETTO BOB

TAVOLA	VISTI E APPROVAZIONI				scala
BC1	1	4			1:3000
	2	5			data / /2021
	3	6			file Plan. Gen.dwg

Questo disegno non può essere riprodotto né comunicato a terzi senza l'autorizzazione del 10° Reparto Infrastrutture - Ufficio Bonifica Campi Minati