

Committente :



MINISTERO DELLA DIFESA  
Ufficio Autonomo Lavori - G.M. per M.D.  
Via Firenze, 35 - 00184 - Roma

Progetto : **PROGETTO DI FATTIBILITÀ TECNICO ECONOMICA**  
LAVORI DI AMMODERNAMENTO E RINNOVAMENTO STRUTTURALE ED IMPIANTISTICO DEL  
FABBRICATO "EX TEATRO" PER LA REALIZZAZIONE DI UN CENTRO SPORTIVO ADIBITO ALLA  
PREPARAZIONE DEL PERSONALE MILITARE ALLE P.E.F.O.  
CIG : B10CA30BA1

Descrizione elaborato : **ELABORATO GRAFICO**  
RILIEVO GEOMETRICO STRUTTURALE





Progettista :  
**DAI SRL**  
Viale di Trastevere 143,  
00153 Roma  
P.IVA 14823911004  
Tel. +39 06 64561239  
daisrl@arubapec.it  
info@daisrl.com

Timbri e Firme :  
Responsabile della progettazione  
Ing. Matteo Domenicucci  
Ordine degli Ingegneri della Provincia di Roma



REV	DATA	DESCRIZIONE	REDATTO	VERIFICATO	APPROVATO
00	27/11/2024	Prima emissione	M.D.	M.D.	M.D.
01	29/01/2025	Integrazione	M.D.	M.D.	M.D.


Codice elaborato : <b>PFTE-PAL-DIS-ARC-001</b>	Livello progettuale : <b>PFTE</b>	Scala : <b>1:100</b>	Elaborato : <b>ARC-01</b>
---	--------------------------------------	-------------------------	------------------------------

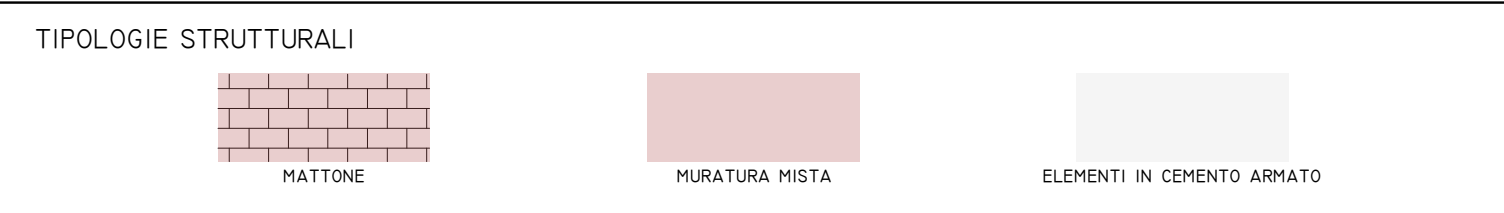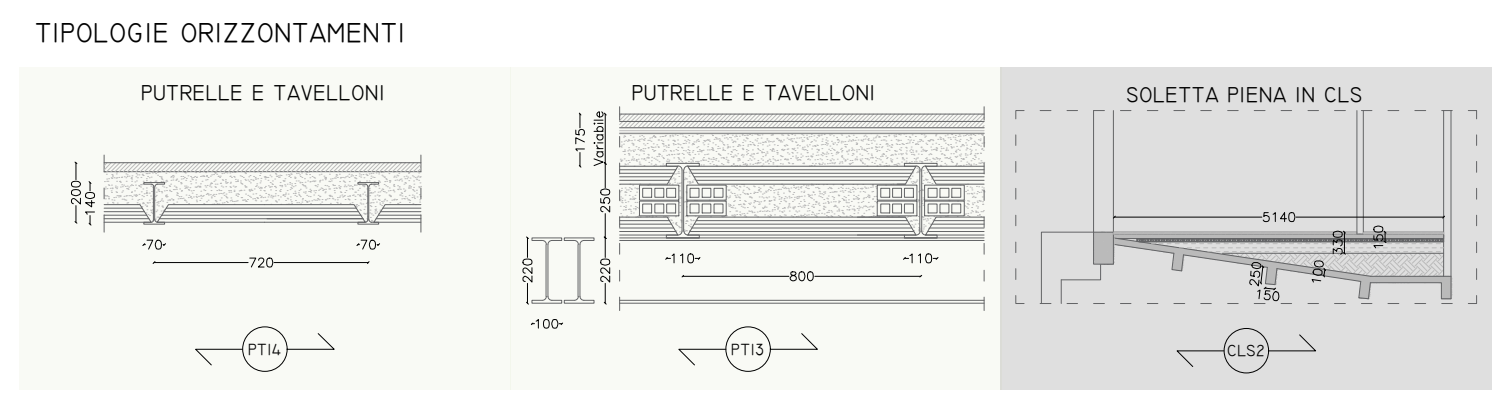


PIANTA PIANO INTERRATO



PIANTA PIANO PRIMO

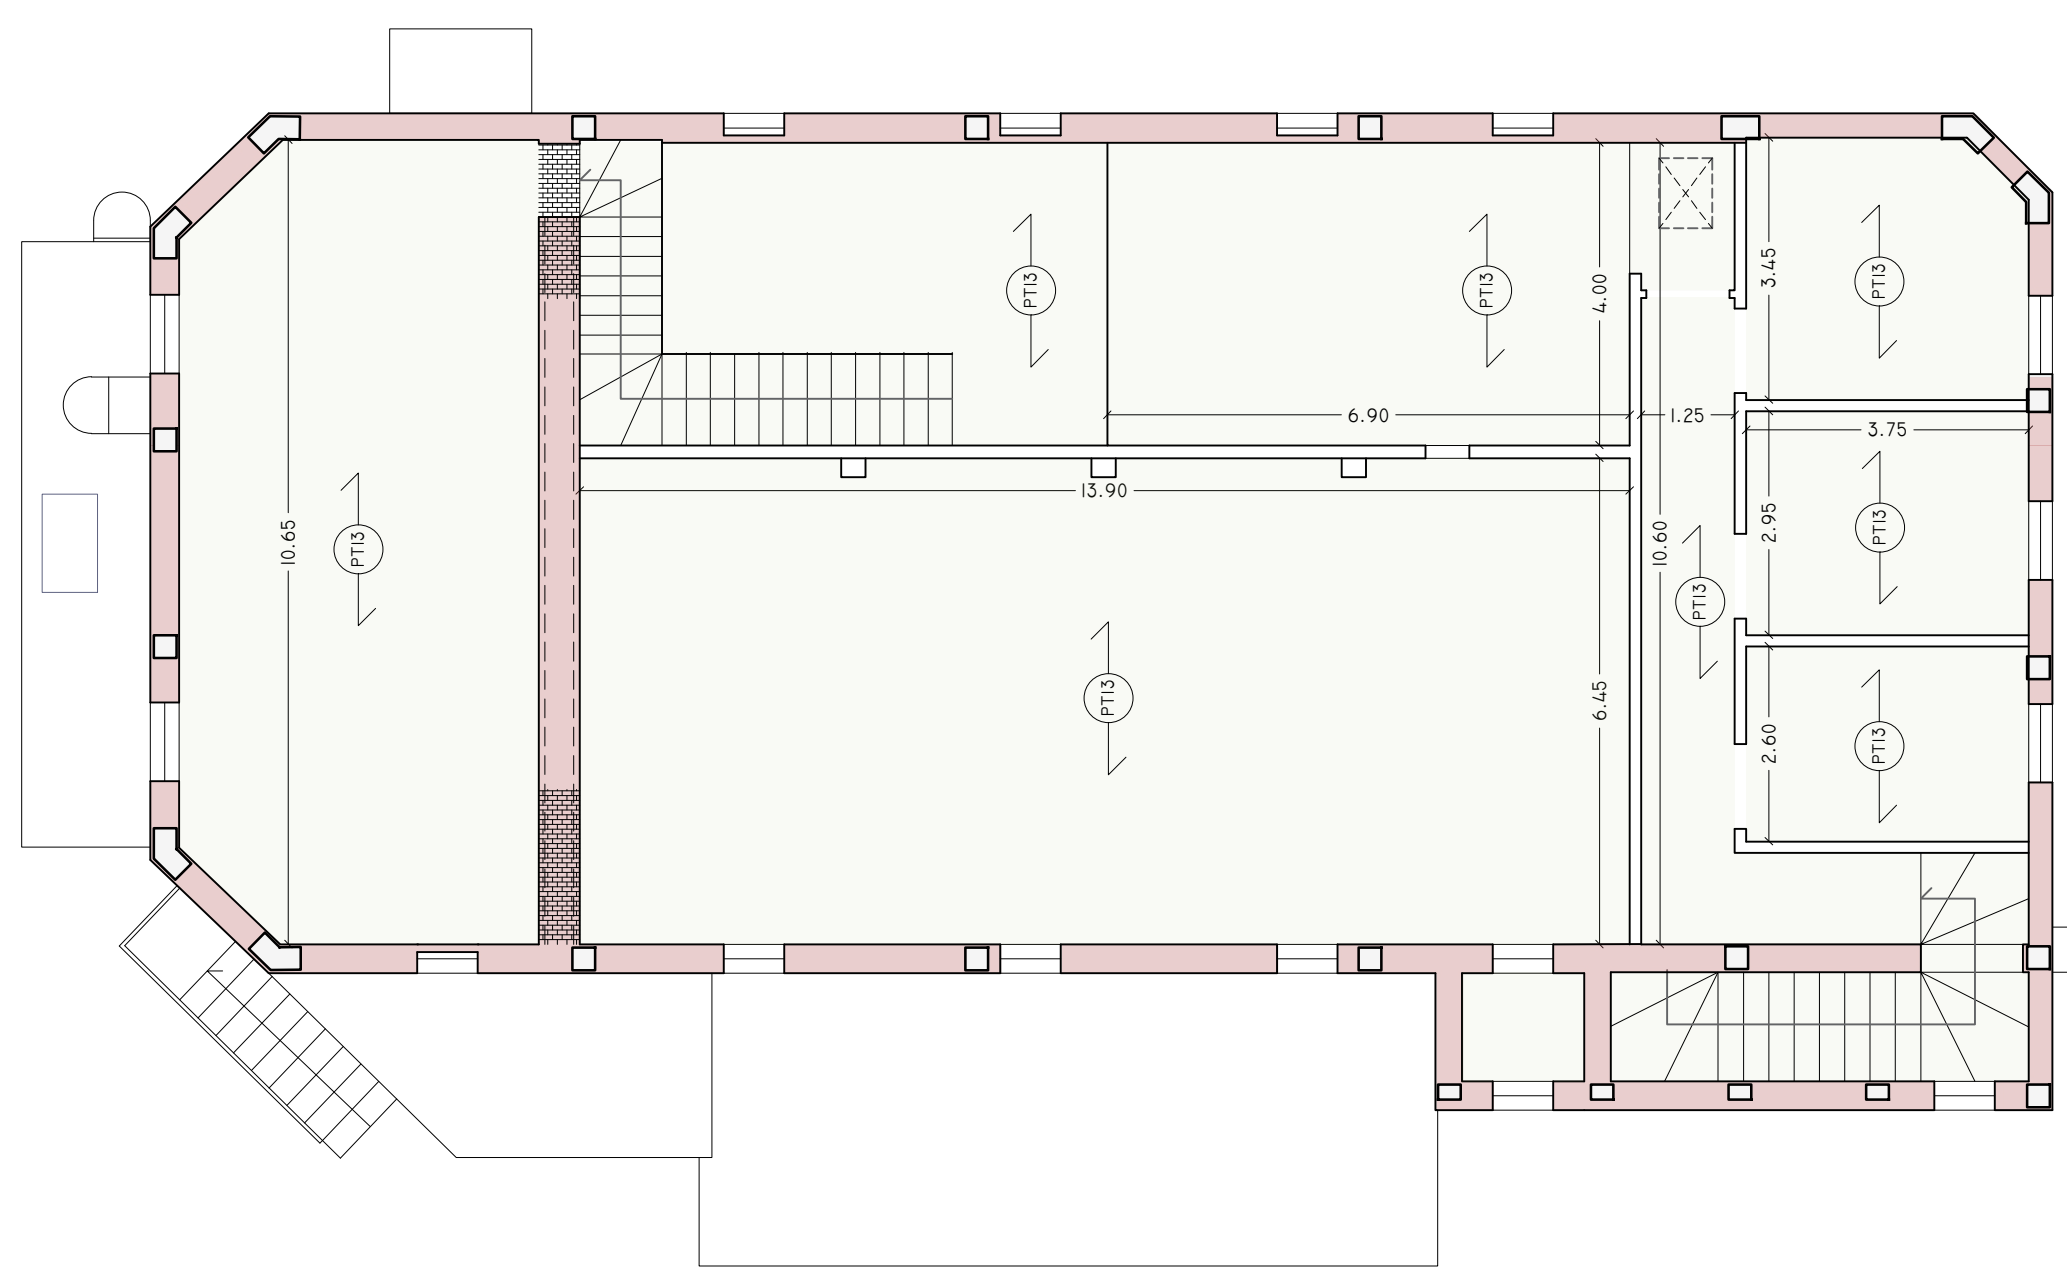

PIANTA PIANO TERRA

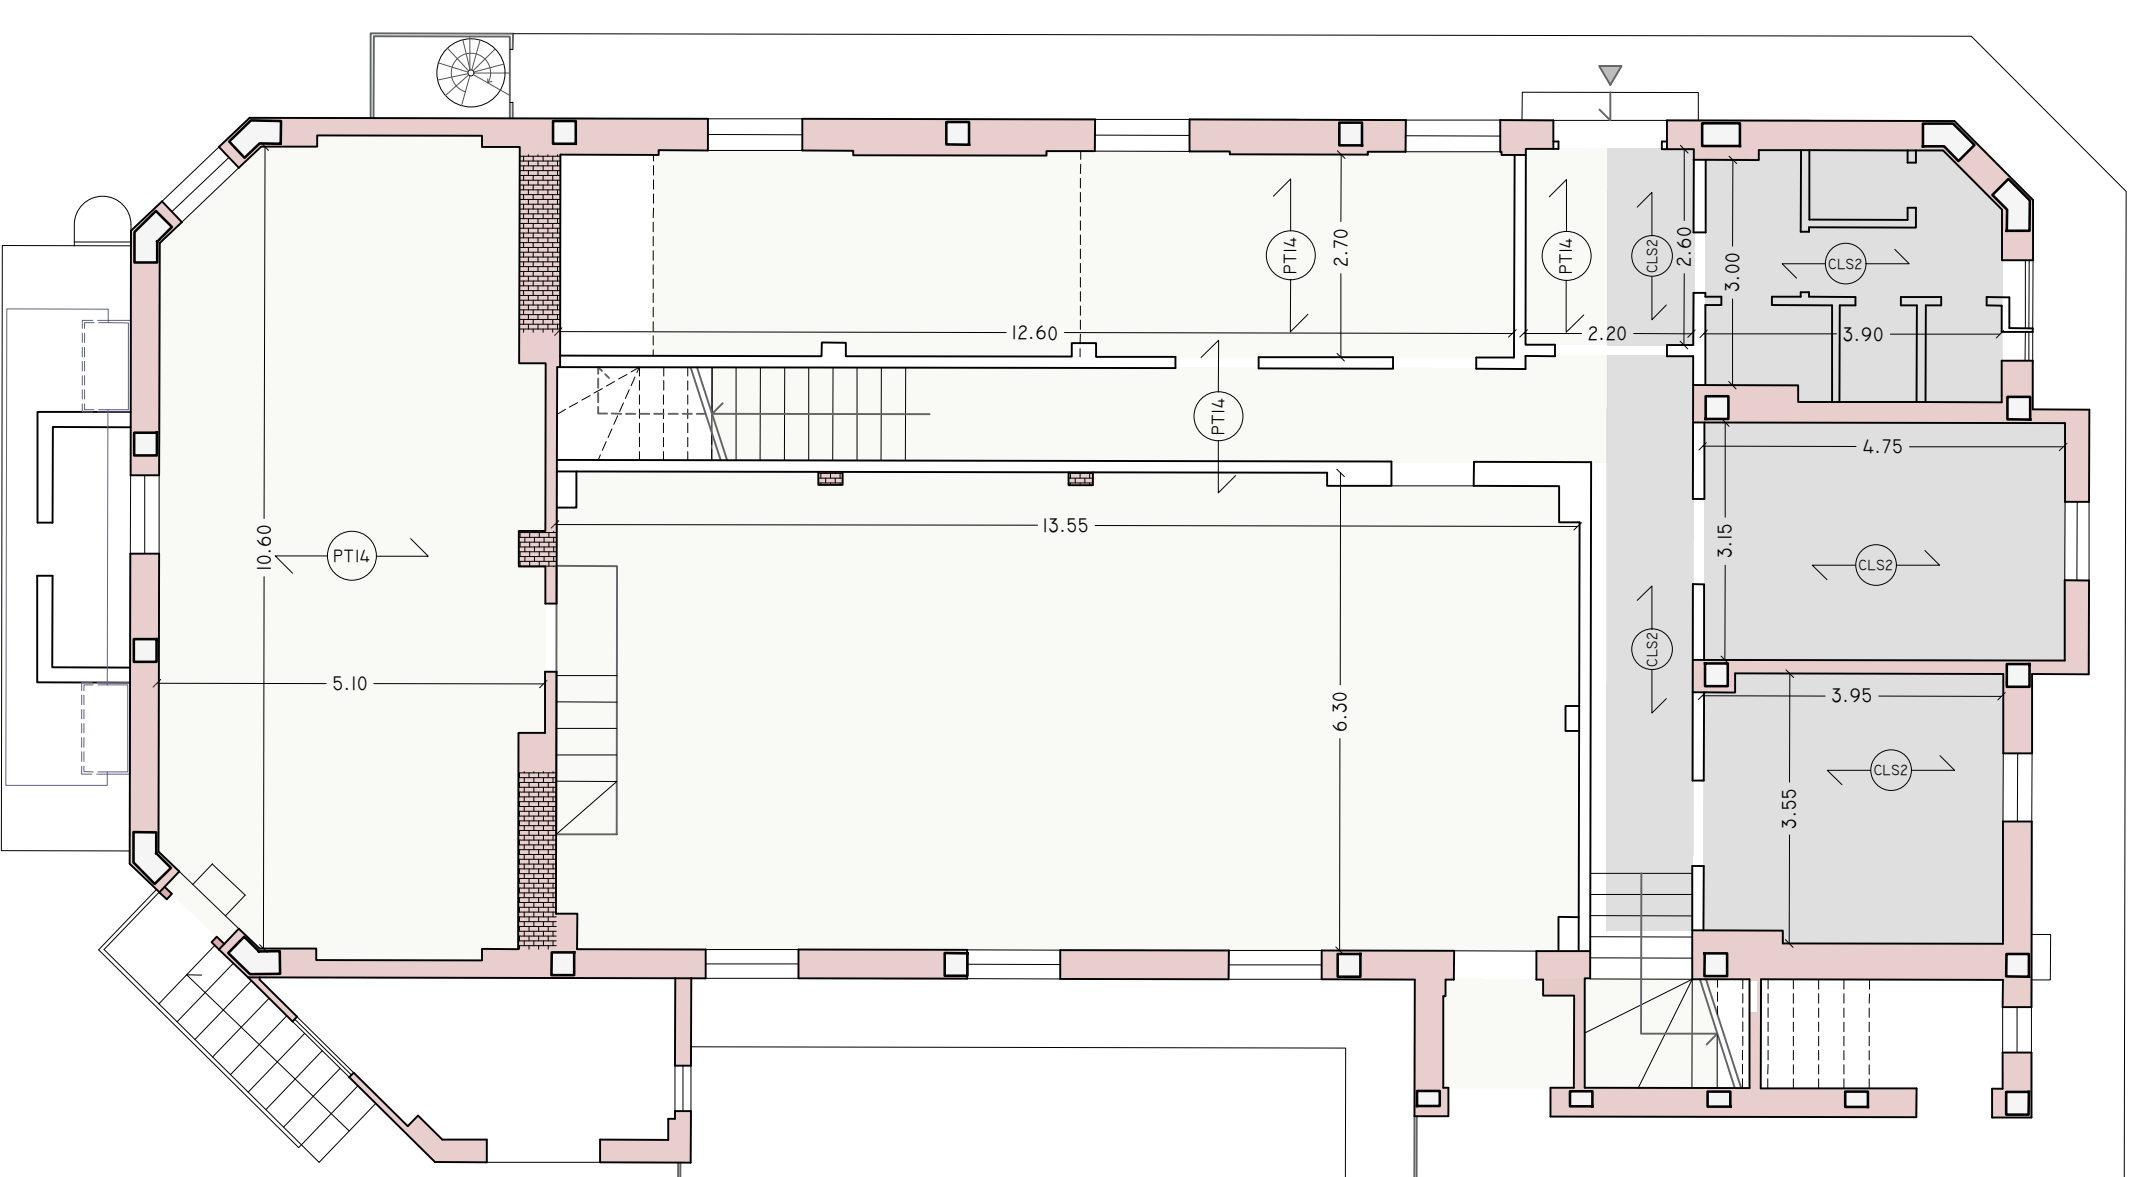

PIANTA PIANO COPERTURA

