


PLANIMETRIA GENERALE

Fognature acque bianche e nere

Scala 1:500

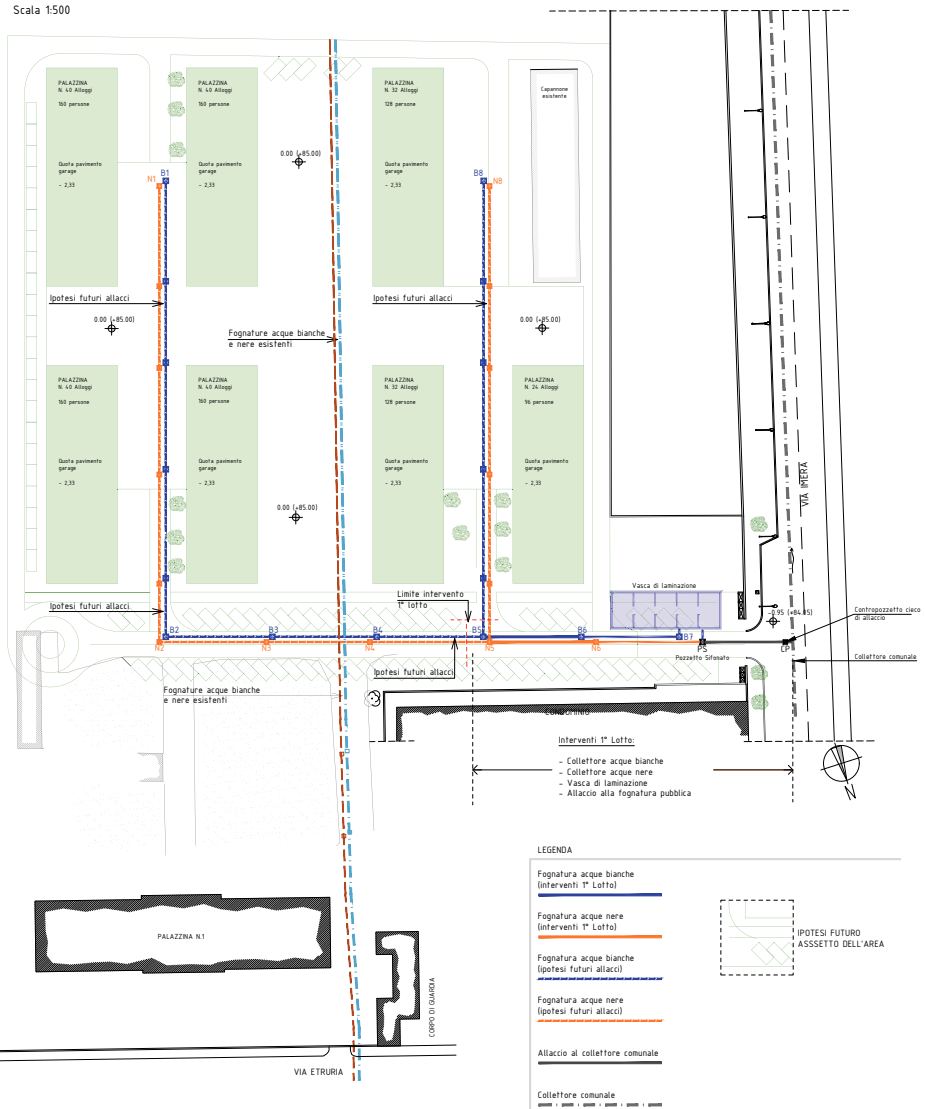

Fognatura acque nere
PROFILO N1 - N2

Lunghezza (m)	107,00
Diametro interno/esterno (mm)	216/250
Pendenza (‰)	1,50
Materiali	Tubazione in pead corrugato esternamente liscio internamente SN 16 kN/m2
Scala 1:500	
Numeri pozzi	N1 N2
Distanze pozzi	13,70 25,61 25,59 18,62 23,48
Distanze progressive	
Quote terreno	85,00 85,00 85,00 85,00 85,00 85,00
Quote scorrimento	82,40 82,25 81,91 81,53 81,55 81,00
Quote fondo cavo	82,20 82,00 81,61 81,23 81,25 80,60
Altezza cavo	2,80 3,00 3,39 3,77 4,05 4,40
Riferimenti planimetrici	inizio tratto

Fognatura acque nere
PROFILO N8 - N5

Lunghezza (m)	107,00
Diametro interno/esterno (mm)	216/250
Pendenza (‰)	1,50
Materiali	Tubazione in pead corrugato esternamente liscio internamente SN 16 kN/m2
Scala 1:500	
Numeri pozzi	N8 N5
Distanze pozzi	13,70 25,61 25,59 18,62 23,48
Distanze progressive	
Quote terreno	85,00 85,00 85,00 85,00 85,00 85,00
Quote scorrimento	82,40 82,25 81,91 81,53 81,55 81,00
Quote fondo cavo	82,20 82,00 81,61 81,23 81,25 80,60
Altezza cavo	2,80 3,00 3,39 3,77 4,05 4,40
Riferimenti planimetrici	inizio tratto

Fognatura acque bianche
PROFILO B1 - B2

Lunghezza (m)	107,00
Diametro interno/esterno (mm)	339/400
Pendenza (‰)	1,00
Materiali	Tubazione in pead corrugato esternamente liscio internamente SN 16 kN/m2
Scala 1:500	
Numeri pozzi	B1 B2
Distanze pozzi	13,70 25,61 25,59 18,62 23,48
Distanze progressive	
Quote terreno	85,00 85,00 85,00 85,00 85,00 85,00
Quote scorrimento	82,40 82,25 81,91 81,53 81,54 81,00
Quote fondo cavo	82,20 82,00 81,61 81,23 81,25 80,60
Altezza cavo	2,80 3,00 3,35 3,52 3,71 3,95
Riferimenti planimetrici	inizio tratto

Fognatura acque bianche
PROFILO B8 - B5

Lunghezza (m)	107,00
Diametro interno/esterno (mm)	339/400
Pendenza (‰)	1,00
Materiali	Tubazione in pead corrugato esternamente liscio internamente SN 16 kN/m2
Scala 1:500	
Numeri pozzi	B8 B5
Distanze pozzi	13,70 25,61 25,59 18,62 23,48
Distanze progressive	
Quote terreno	85,00 85,00 85,00 85,00 85,00 85,00
Quote scorrimento	82,40 82,25 81,91 81,53 81,54 81,00
Quote fondo cavo	82,20 82,00 81,61 81,23 81,25 80,60
Altezza cavo	2,80 3,00 3,35 3,52 3,71 3,95
Riferimenti planimetrici	inizio tratto

Fognatura acque nere
PROFILO N2 - PS - CP

Lunghezza (m)	77,50	51,34	19,62
Diametro interno/esterno (mm)	216/250	369/375	379/400
Pendenza (‰)	1,55	1,95	1,32
Materiali	Fognature appassiti s.l.c. 82,00		Canali di allaccio al collettore comunale
Tubi in PVC SN 8 kN/m2 (tratto di allaccio al collettore comunale)			Canali di allaccio al collettore comunale
Scala 1:500			
Numeri pozzi	N2 N3 N4 N5 N6 PS CP		
Distanze pozzi	25,00 24,50 28,06 25,00 25,00 19,62		
Distanze progressive			
Quote terreno	85,00 85,00 85,00 85,00 85,00 85,00		
Quote scorrimento	85,00 85,00 85,00 85,00 85,00 85,00		
Quote fondo cavo	82,20 82,20 82,20 82,20 82,20 82,20		
Altezza cavo	4,80 4,80 4,80 4,80 4,80 4,80		
Riferimenti planimetrici	inizio tratto	inizio tratto	inizio tratto

Fognatura acque bianche
PROFILO B2 - B7

Lunghezza (m)	14,50	44,00
Diametro interno/esterno (mm)	339/400	422/500
Pendenza (‰)	1,07	0,76
Materiali	Fognature appassiti s.l.c. 82,00	
Tubazione in pead corrugato esternamente liscio internamente SN 16 kN/m2		
Scala 1:500		
Numeri pozzi	B2 B3 B4 B5 B6 B7	
Distanze pozzi	25,00 24,50 25,00 23,00 23,00	
Distanze progressive		
Quote terreno	85,00 85,00 85,00 85,00 85,00 85,00	
Quote scorrimento	85,00 85,00 85,00 85,00 85,00 85,00	
Quote fondo cavo	82,20 82,20 82,20 82,20 82,20 82,20	
Altezza cavo	3,80 4,32 4,38 4,75 4,80 4,80	
Riferimenti planimetrici	inizio tratto	inizio tratto

MINISTERO DELLA DIFESA

Ufficio Autonomo Lavori Genio Militare per M.D.

Caserma "G. ZIGNANI"
Via Etruria, 23 Roma

Lavori di demolizione dei Fabbricati n. 5 - 6 - 8 e 9 e realizzazione delle opere di urbanizzazione primaria propedeutiche alla realizzazione di un "polo alloggiativo" - 1° Lotto

PROGETTO ESECUTIVO

Progettista:
Arch. Paolo Mori
Via Bruno Barili, 42
00137 - Roma
tel. 393.965.2437
Email: paolomori.pot@gmail.com

Studio Tecnico di Architettura di Progettazione

RESPONSABILE DEL PROGETTO:
Col. g. (p.) Maurizio TICCIONI

DIRETTORE DELL'ESECUZIONE:
Col. g. Gaetano DE SIMONE

ELABORATO:
TAV
SP 03

PREDISPOSIZIONE OPERE DI URBANIZZAZIONE
FOGNATURE ACQUE BIANCHE E NERE
Planimetria generale e profili longitudinali

SCALA:
1:500

DATA:
21 maggio 2018

AGGIORNAMENTO: