
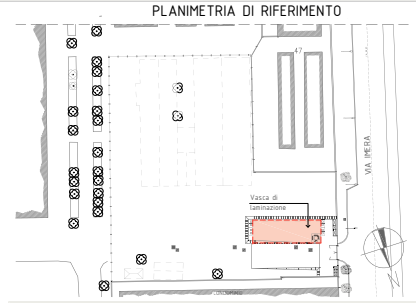
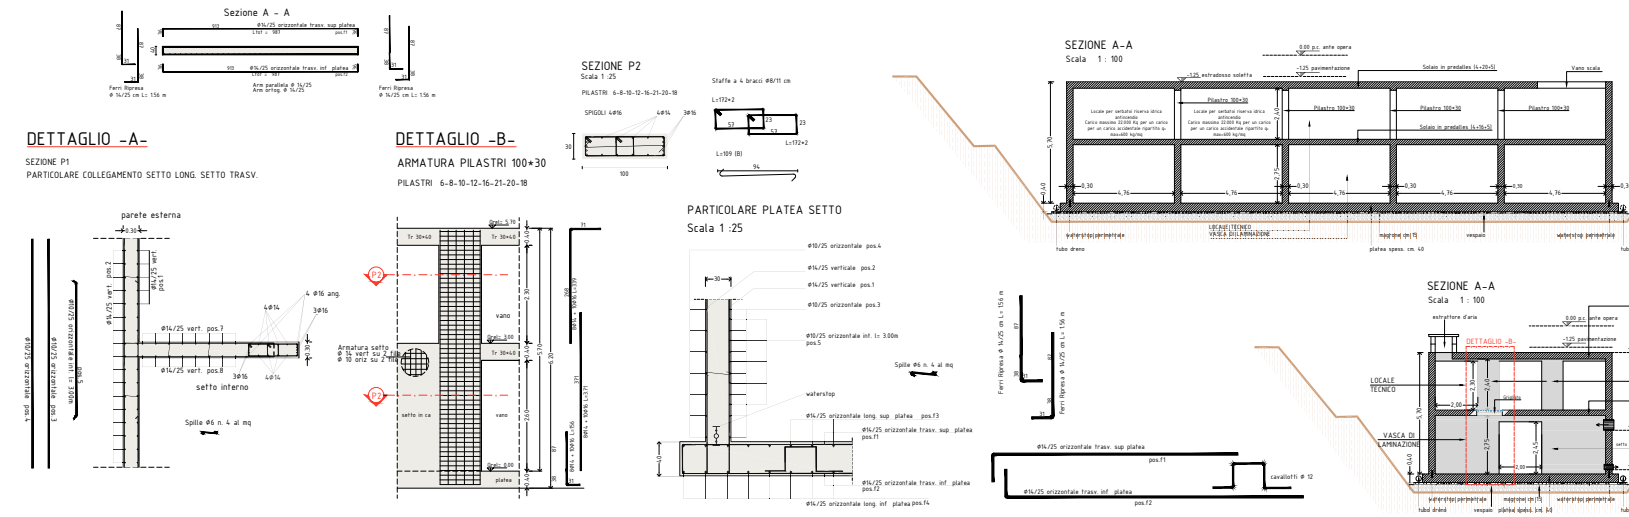


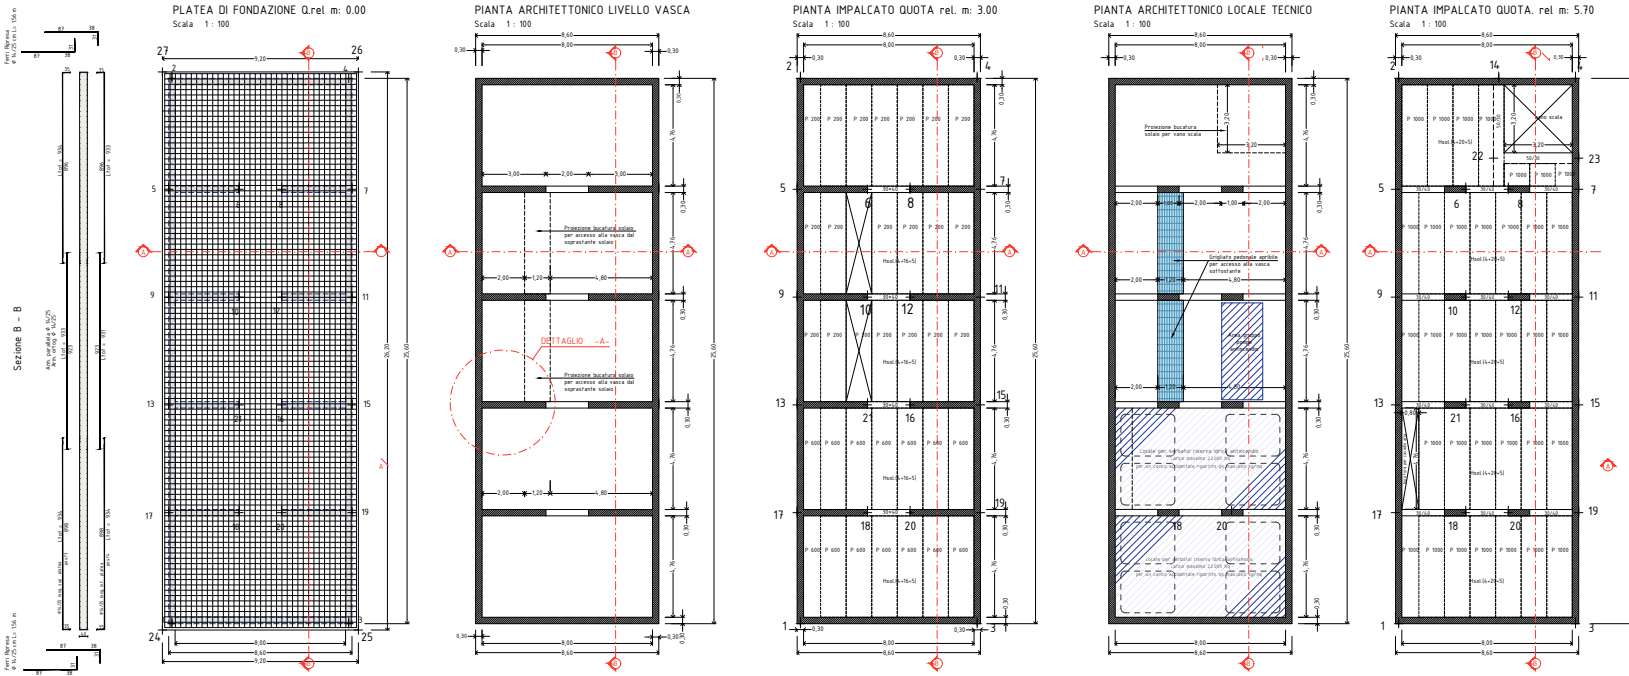

MATERIALI					
Tipo	Classe di esposizione ambientale	Campi di impiego	Classe di resistenza	Classe di consistenza al getto	Capiterno nominale
1	X0	Magone	C12/15	S2	non armato
2	XC2	Fondazioni	C25/30	S5	3 cm
3	XC2	Devolzioni	C25/30	S5	3 cm

Il calcestruzzo, se prodotto con processo industrializzato (controllo della produzione certificato UNI EN 45012 da organismo autorizzato), non necessita di specifico prelievo.
E' vietata qualunque aggiunta in cantiere alla fornitura del calcestruzzo.

ACCIAIO
- Acciaio B450 C ad almeno migliorata, saldato con marcatore del produttore e del seggiatore;
- le barre (8 mm < s <= 50 mm) e reti (8 mm < s <= 16 mm), nell'entirezza e tracciati;
- Le forniture effettuate da un centro di trasformazione (preassemblatura) dovranno essere accompagnate da:
- copia dei documenti rilasciati dal produttore (attestato di certificazione) completati con il riferimento al documento di trasporto del trasformatore.
- Certificati delle prove fatte eseguire dal Direttore del centro di trasformazione per gli elementi preassemblati, preassemblati o preassemblati.
- I prodotti forniti in cantiere devono essere dotati di uno specifico Marcatura del centro di trasformazione in aggiunta alla marcatura del prodotto di origine.

LEGENDA SOLA

P 100	Prelesse con ancoraggio accellerato pari a 200 kg/mq
P 600	Prelesse con ancoraggio accellerato pari a 600 kg/mq
P 1000	Prelesse con ancoraggio accellerato pari a 1000 kg/mq

MINISTERO DELLA DIFESA

Ufficio Autonomo Lavori Genio Militare per M.D.

Progettista:
Arch. Paolo Mori
Via Bruno Barilli, 42
00137 - Roma
Tel. 793.965.24537
Email: paolomori.post@gmail.com

Studio Tecnico di Architettura

Caserma "G. ZIGNANI"
Via Etruria, 23 Roma

Lavori di demolizione dei Fabbricati n. 5 - 6 - 8 e 9 e realizzazione delle opere di urbanizzazione primaria propedeutiche alla realizzazione di un "polo alloggiativo" - 1° Lotto

PROGETTO ESECUTIVO

RESPONSABILE DEL PROCEDIMENTO:
Col. g. (p.) Maurizio TICCONE

DIRETTORE DELL'ESecuzione:
Col. g. Giampaolo DE SIMONE

ELABORATO:
TAV
SP 06

PREDISPOSIZIONE OPERE DI URBANIZZAZIONE
FOGNATURE ACQUE BIANCHE E NERE
Vasca di laminazione
Piante - Sezioni - Carpenterie e armature platea e pilastri

SCALA: 1:100
DATA: 21 maggio 2018
AGGIORNAMENTI: