

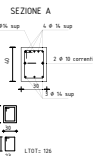
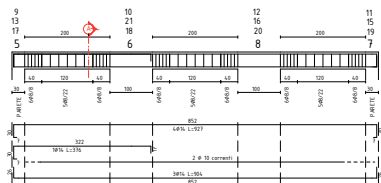


TRAVI IMPALCATO DI COPERTURA (Q_{rel} = 5.90 m)


Trave 30x40 QUOTA 5.90

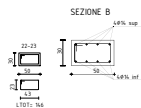

Trave 50x30 QUOTA 5.90


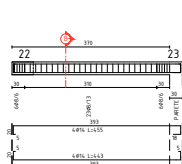


Trave 50x30 QUOTA 5.90

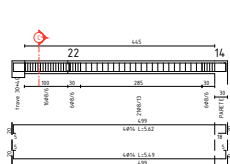


TRAVE I° IMPALCATO (Q_{rel} 3.00 m)


Trave di collegamento 30x40 QUOTA 3.00

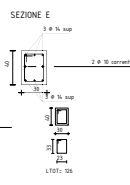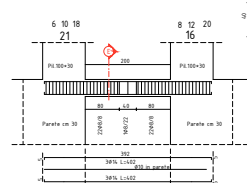

PARETI DI TESTATA sp. 30 cm

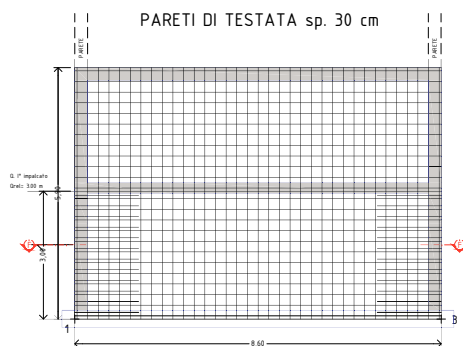


SEZIONE F - F

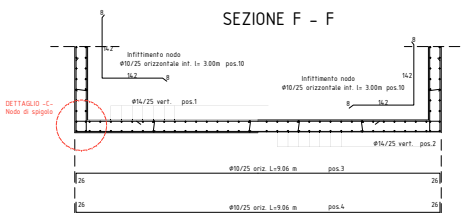

DETTAGLIO -C-


PARTICOLARE INFITTIMENTO NODO DI SPIGOLO
disposizione infittimenti

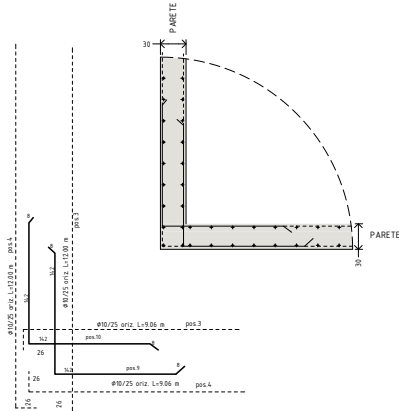


ARMATURA DI BASE SUP.-INF. SETTO 1 QUOTA m.0.00- 5.90

Ø 10/25 dirz.X
Ø 14/25 dirz.Y (spessore= 30 cm)
Sui bordi prevedere risvolto ferri (l= 26 cm)
Prescrizione: 9 spall/mq


PARETI LONGITUDINALI sp. 30 cm

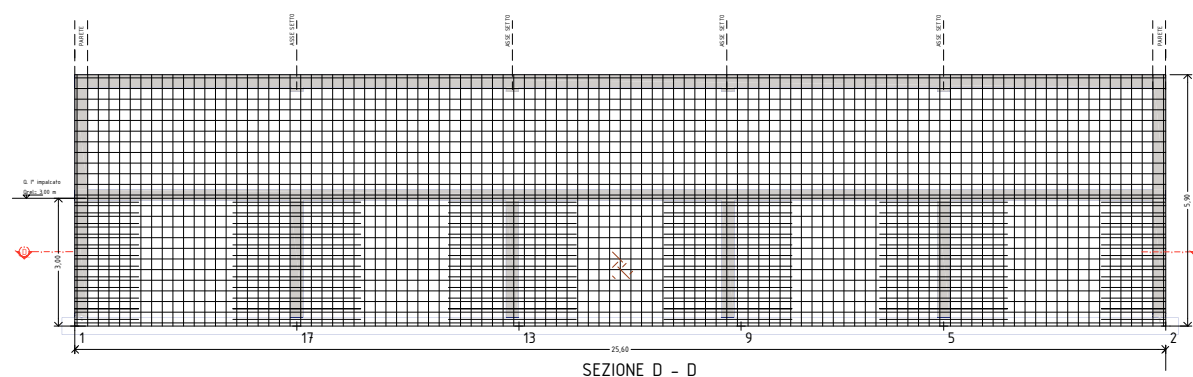

SEZIONE D - D

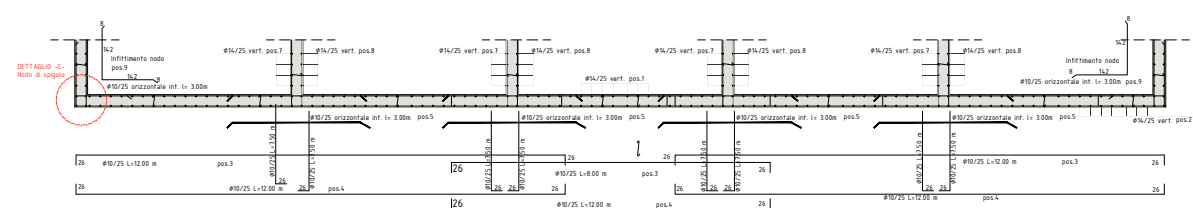

PLANIMETRIA DI RIFERIMENTO

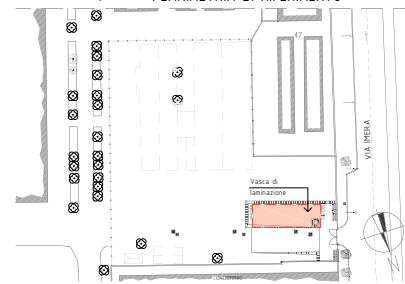

MATERIALI

Tipo	Classe di esposizione ambientale	Campi di impiego	Classe di resistenza	Classe di consistenza di getto	Copertura nominale
1	X0	Magrone	C12/15	S2	non armato
2	XC2	Fondazioni	C25/30	S5	3 cm
3	XC2	Elevazioni	C25/30	S5	3 cm

- Il calcestruzzo, se prodotto con processo industrializzato (controllo della produzione certificato UNI EN 45012 da organismo autorizzato), non necessita di qualifiche preimposte.
- E' vietato qualunque agguanto in cantiere alla fornitura del calcestruzzo.

ACQUED
- Acciaio B460 C ad almeno migliario, saldato con marcatura del produttore e del seggiatore;
- le barre (8 mm < ø ≤ 50 mm) e rotoli (8 mm < ø ≤ 16 mm), reti elettrosaldate e tralicci;
- Le forniture effettuate da un centro di trasformazione (presegnatura) dovranno essere accompagnate da:
- copia dei documenti rilasciati dal produttore (attestato di qualità) completati con il riferimento al documento di trasporto della trasformazione.
- Certificati delle prove fatte eseguite dal Direttore del centro di trasformazione per gli elementi preassemblati, preassemblati o preassemblati.
- I prodotti forniti in cantiere devono essere dotati di una specifica Marcatura del centro di trasformazione in aggiunta alla marcatura del prodotto di origine.

LEGENDA SOLA	P 100	P 500	P 1000
	Previdere con ancoraggio accellerato pari a 200 kg/mq	Previdere con ancoraggio accellerato pari a 500 kg/mq	Previdere con ancoraggio accellerato pari a 1000 kg/mq



MINISTERO DELLA DIFESA

Ufficio Autonomo Lavori Genio Militare per M.D.

Progettista:
Arch. Paolo Mori
Via Bruno Barilli, 42
00137 - Roma
tel. 393.965.2437
Email: paolomori.pot@gmail.com
Studio Tecnico di Architettura e Ingegneria

Caserma "G. ZIGNANI"

Via Etruria, 23 Roma

Lavori di demolizione dei Fabbricati n. 5 - 6 - 8 e 9
e realizzazione delle opere di urbanizzazione primaria
prepeducate alla realizzazione di un
"polo alloggiativo" - 1° Lotto

PROGETTO ESECUTIVO



RESPONSABILE DEL PROGETTO
Col. g. (p.) Maurizio TICCONI

DIRETTORE DELL'ESECUZIONE
Col. g. Giampaolo DE SIMONE

ELABORATO:
TAV
SP 07

PREDISPOSIZIONE OPERE DI URBANIZZAZIONE
FOGNATURE ACQUE BIANCHE E NERE
Vasca di laminazione
Carpenterie e armature travi e setti

SCALA: 1:50 DATA: 21 maggio 2018 AGGIORNAMENTO: