



SOLAIO IN PREDALLES

SCHEMA DISPOSIZIONE ARMATURA AGLI APPOGGI

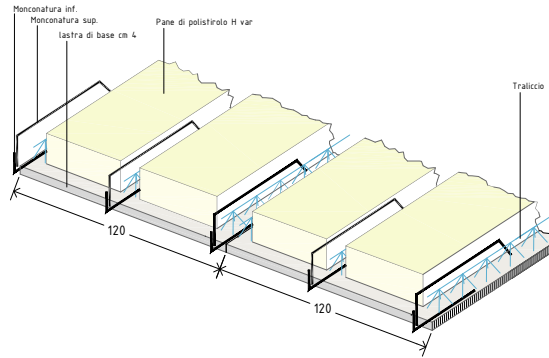


SCHEMA DISPOSIZIONE SOLAIO DI COPERTURA 4+16+5

APPOGGIO SU SETTO ESTERNO

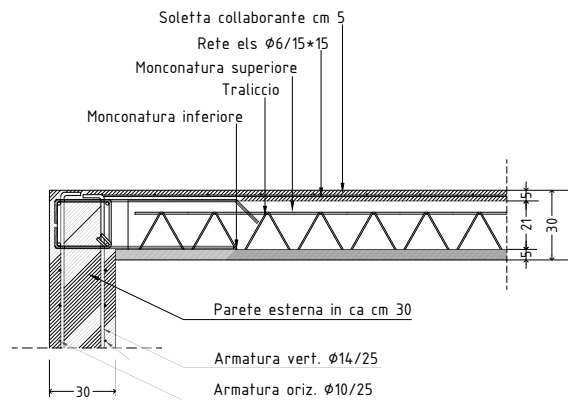


APPOGGIO SU TRAVE CENTRALE

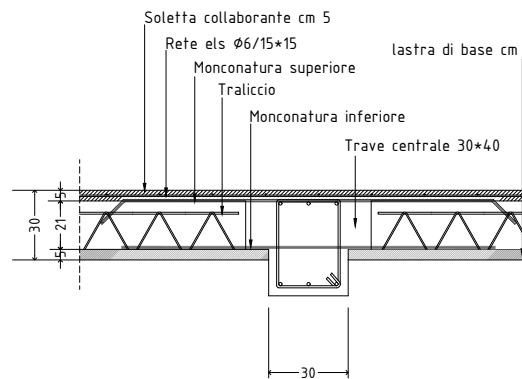


SEZIONE TRASVERSALE A-A

Scala 1 : 50

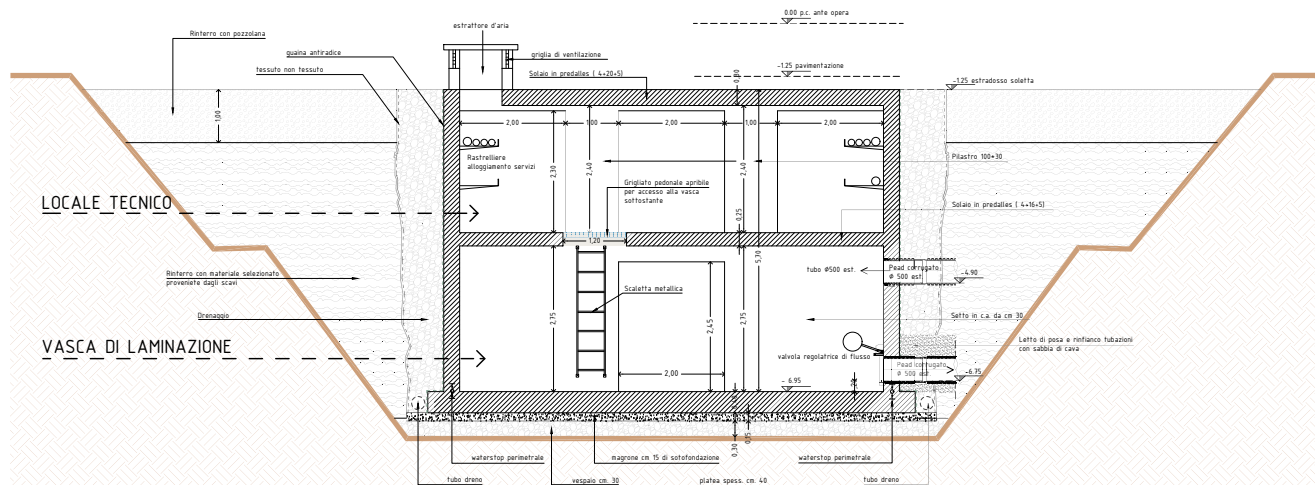

PLANIMETRIA DI RIFERIMENTO

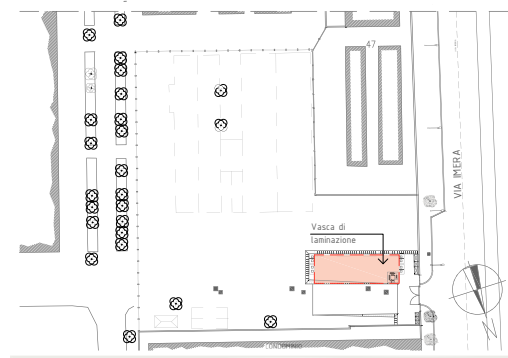

MATERIALI

CALCESTRUZZO

Tipo	Classe di esposizione ambientale	Campi di impiego	Classe di resistenza	Classe di consistenza di getto	Copriferro nominale
1	X0	Magrone	C12/15	S2	non armato
2	XC2	Fondazioni	C25/30	S5	3 cm
3	XC2	Elevazioni	C25/30	S5	3 cm

Il calcestruzzo, se prodotto con processo industrializzato (controllo della produzione certificato UNI EN 45012 da organismo autorizzato), non necessita di qualifica preliminare.
E' vietato qualunque aggiunta in cantiere alla fornitura del calcestruzzo.

ACCIAIO

Acciaio B450 C ad aderenza migliorata, solidabile con marcatura del produttore e del sottomatore;

In barre (6 mm <= e <= 50 mm) e rotoli (6 mm <= e <= 16 mm),

reti elettrosaldate e tralicci

Le forniture effettuate da un centro di trasformazione (presagomatura) dovranno essere accompagnate da:

copia dei documenti rilasciati dal produttore (attestato di qualificazione) completati con il riferimento al documento di trasporto del trasformatore;

Certificati delle prove fatte eseguire dal Direttore del centro di Trasformazione per gli elementi presalati, presagomati o preassemblati.

I prodotti forniti in cantiere devono essere dotati di una specifica Marcatura del centro di trasformazione in aggiunta alla marcatura del prodotto di origine.

LEGENDA SOLA
P 200
P 500
P 1000

Predalles con sovraccarico accidentale pari a 200 kg/mq;
Predalles con sovraccarico accidentale pari a 500 kg/mq;
Predalles con sovraccarico accidentale pari a 1000 kg/mq;



MINISTERO DELLA DIFESA

Ufficio Autonomo Lavori Genio Militare per M.D.

Progettista:

Arch. Paolo Mori
Via Bruno Barilli, 62
00137 - Roma
tel. 393.965.2437
Email: paolomori.pol@gmail.com

Studio Tecnico di
Architettura ed Ingegneria

Caserma "G. ZIGNANI"

Via Etruria, 23 Roma

Lavori di demolizione dei fabbricati n. 5 - 6 - 8 e 9
e realizzazione delle opere di urbanizzazione primaria
propedeutiche alla realizzazione di un
"polo alloggiativo" - 1° Lotto

PROGETTO ESECUTIVO



RESPONSABILE DEL PROCEDIMENTO:

Col. g. (p.) Maurizio TICCONI

DIRETTORE DELL'ESECUZIONE:

Col. g. Gianpaolo DE SIMONE

ELABORATO:

TAV
SP 08

PREDISPOSIZIONE OPERE DI URBANIZZAZIONE

FOGNATURE ACQUE BIANCHE E NERE
Vasca di laminazione
Dettagli costruttivi

SCALA:

1:50 - varie

DATA:

21 maggio 2018

AGGIORNAMENTI: