


PIANTA DELLE INTERFERENZE - FOGNA NERA IN DEPRESSIONE
SCALA 1:2000

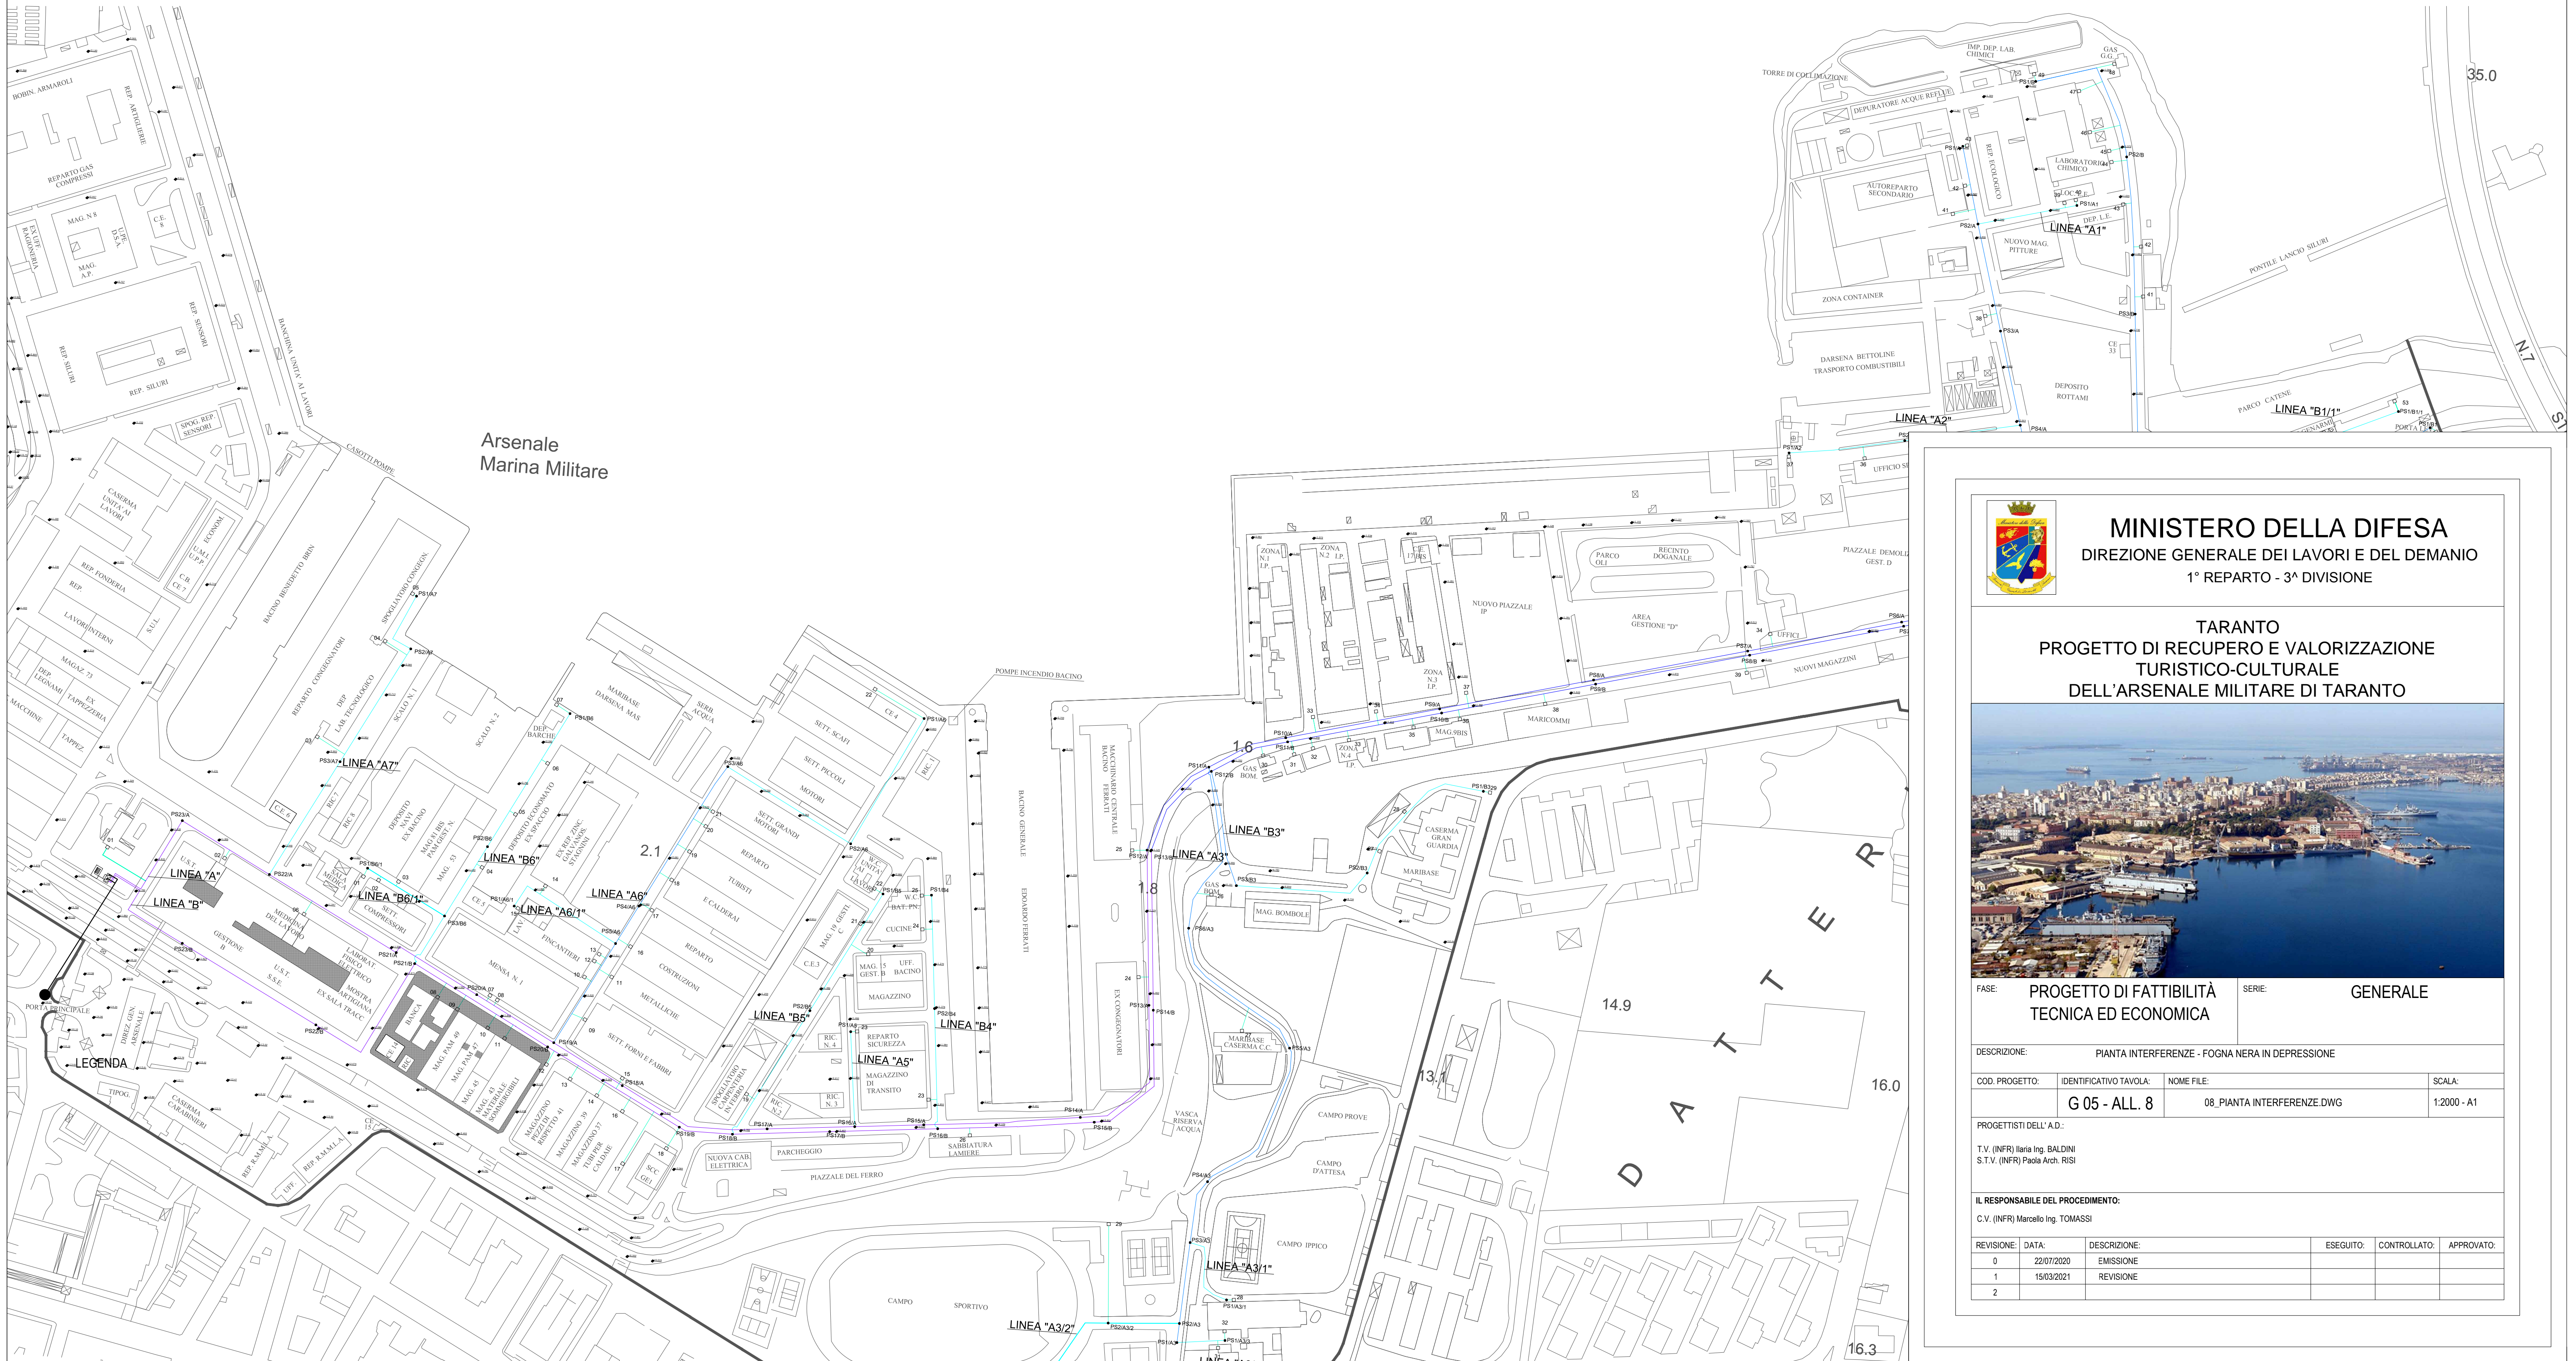

		<div>MINISTERO DELLA DIFESA</div> <div>DIREZIONE GENERALE DEI LAVORI E DEL DEMANIO</div> <div>1° REPARTO - 3ª DIVISIONE</div>			
<div>TARANTO</div> <div>PROGETTO DI RECUPERO E VALORIZZAZIONE</div> <div>TURISTICO-CULTURALE</div> <div>DELL'ARSENALE MILITARE DI TARANTO</div>					
					
FASE: PROGETTO DI FATTIBILITÀ TECNICA ED ECONOMICA		SERIE: GENERALE			
DESCRIZIONE: PIANTA INTERFERENZE - FOGNA NERA IN DEPRESSIONE					
COD. PROGETTO:	IDENTIFICATIVO TAVOLA:	NOME FILE:	SCALA:		
	G 05 - ALL. 8	08_PIANTA INTERFERENZE.DWG	1:2000 - A1		
PROGETTISTI DELL' A.D.: T.V. (INFR) Ilaria Ing. BALDINI S.T.V. (INFR) Paola Arch. RICH					
IL RESPONSABILE DEL PROCEDIMENTO: C.V. (INFR) Marcello Ing. TOMASSI					
REVISIONE:	DATA:	DESCRIZIONE:	ESEGUITO:	CONTROLLATO:	APPROVATO:
0	22/07/2020	EMISSIONE			
1	15/03/2021	REVISIONE			
2					