

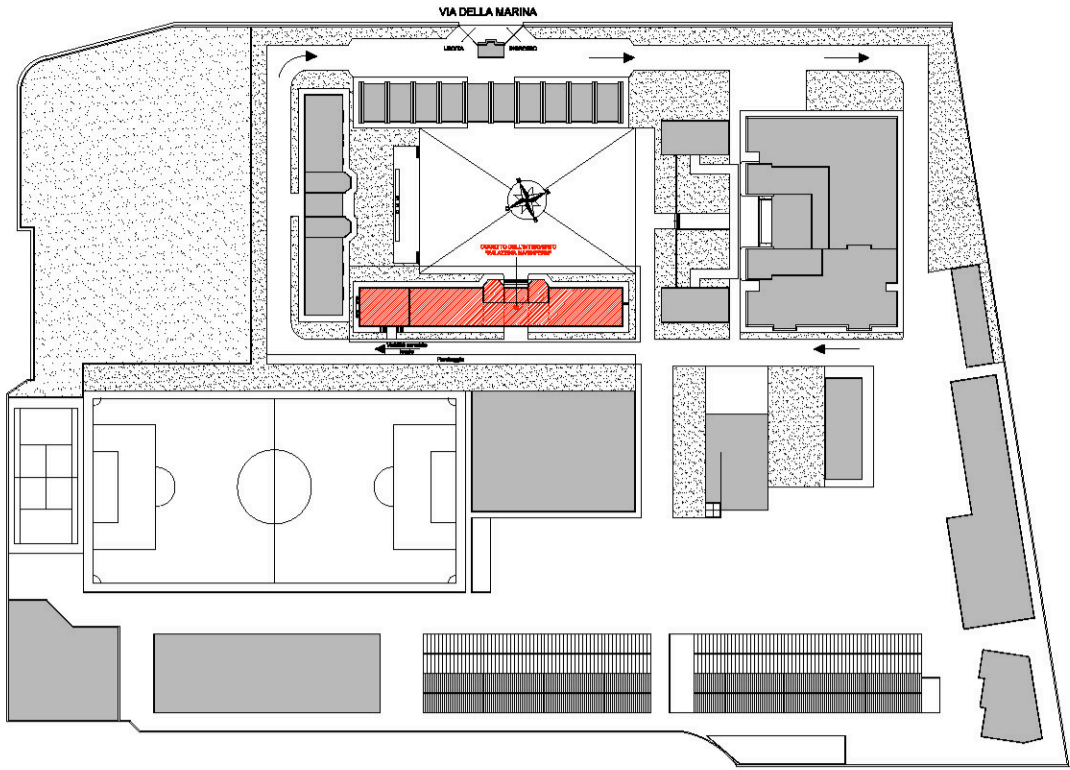
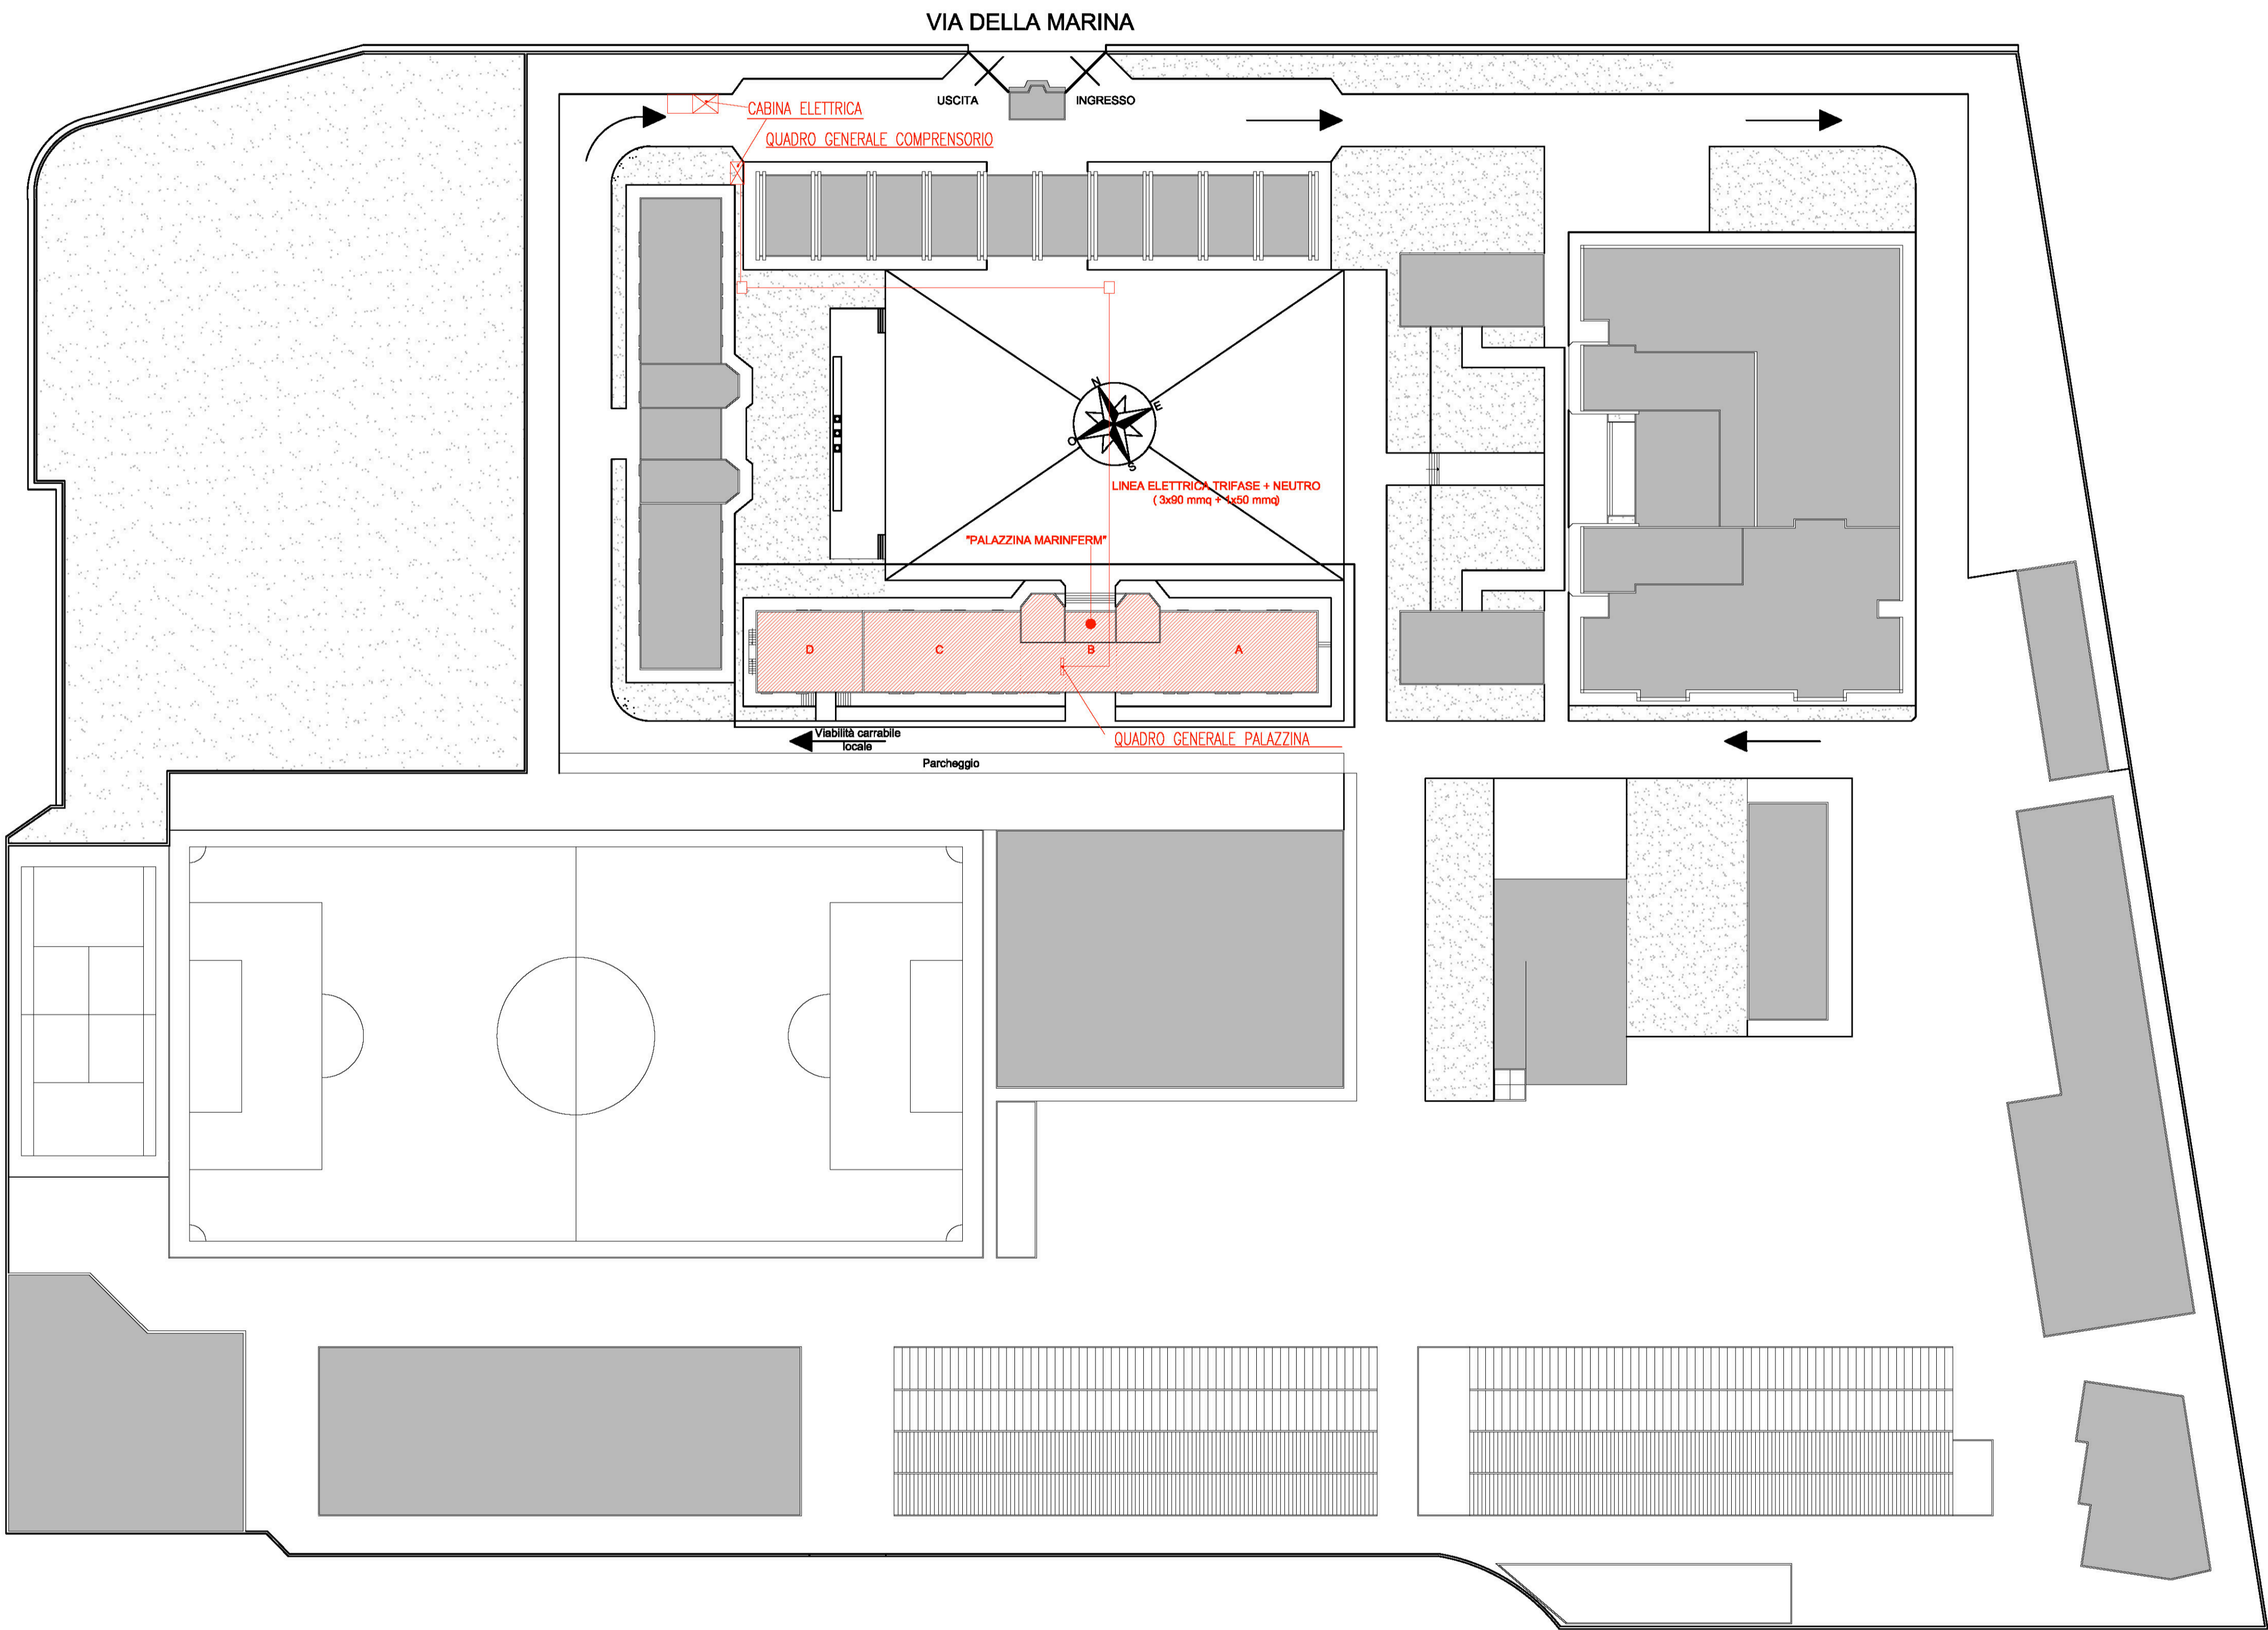


LOCALIZZATORE

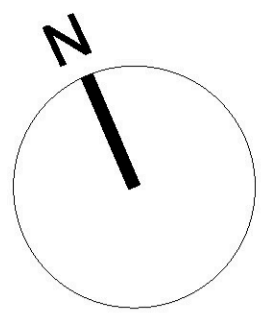

INDIVIDUAZIONE CORPI DI FABBRICA

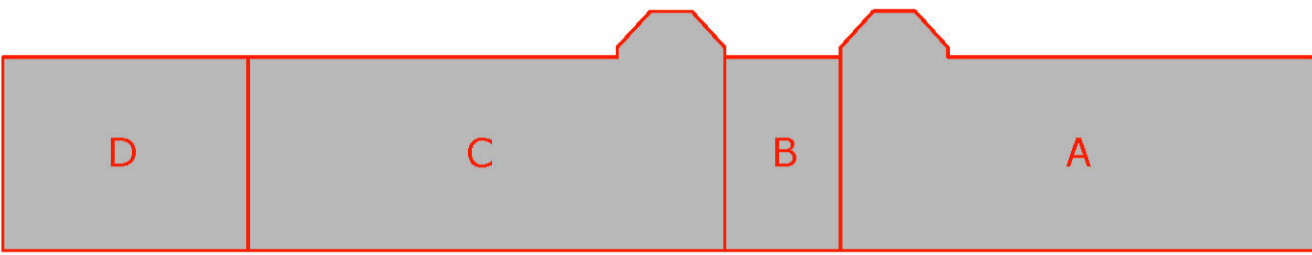

SEZIONE DEL GENIO MILITARE
PER LA M.M. SCUOLE DI ANCONA

PROGETTO DI FATTIBILITA' TECNICO-ECONOMICA

Oggetto:

RIQUALIFICAZIONE ENERGETICA
Palazzina Paolucci - Piano San Lazzaro - Ancona

ELABORATI GRAFICI

Tavola: 4.1.0	Tavola: STATO DI FATTO PLANIMETRIA GENERALE
Scala: 1:500	

IL COMMITTENTE	MARICOMSCUOLE
IL PROGETTISTA	CC (GM/INFR) DI MICHELE Michele
I COLLABORATORI	STV (GM/INFR) PERCIBALLI Luigi STV (GM/INFR) FALCIA Alessandro STV (GM/INFR) TOMAIUOLO Roberta
II RESPONSABILE DEL PROCEDIMENTO	CF (GM/INFR) PATRONO Andrea



Data redazione	Prima revisione	Seconda revisione	Terza revisione
08/06/2017	Data Descrizione revisione	Data Descrizione revisione	Data Descrizione revisione