

MINISTERO DELLA DIFESA

**DIREZIONE GENERALE DEI LAVORI E DEL DEMANIO**  
**4° REPARTO - 10° DIVISIONE**

4° REPARTO - 10° DIVISIONE



FASE:	SERIE:
PROGETTO DEFINITIVO	ELABORATI STRUTTURALI

SERIE:  
ELABORATI STRUTTURALI

DESCRIZIONE: HANGAR - PIANTA COPERTURA QUOTA +18.30

HANGAR - PIANTA COPERTURA QUOTA +18.30

COD. PROGETTO:	IDENTIFICATIVO TAVOLA:	NOME FILE
----------------	------------------------	-----------

SCALA:

**PROGETTISTI ESTERNI ALL'A.D. IN R.T.I.:**

PROGETTISTI DELL'A

**MANDATARIA:**

Arch Enrico Opicini

ARCOMPROJECT S.R.L.

T.V. (AN) Ing. Davide AMODEO

Via Venezia Fortunato, 55 - 00136 Roma  
T. +39,06.35344031 - F. +39,06.35401984

Coll. Prof. Ing. Alessandro SABATINI

MANDANTE



**D'APPOLONIA S.p.A.**  
Via San Nazario, 19 - 16145 Genova  
T. +39.010.3525146 - F. +39.010.3521078  
e-mail: [info@dappolonia.it](mailto:info@dappolonia.it)

Col. G.A.r.n. Guido PIANESSELLI

REVISIONE:	DATA:	DESCRIZIONE:
------------	-------	--------------

	ESEGUITO:	Q
--	-----------	---

0	19/10/2012	EMISSIONE
---	------------	-----------

1495

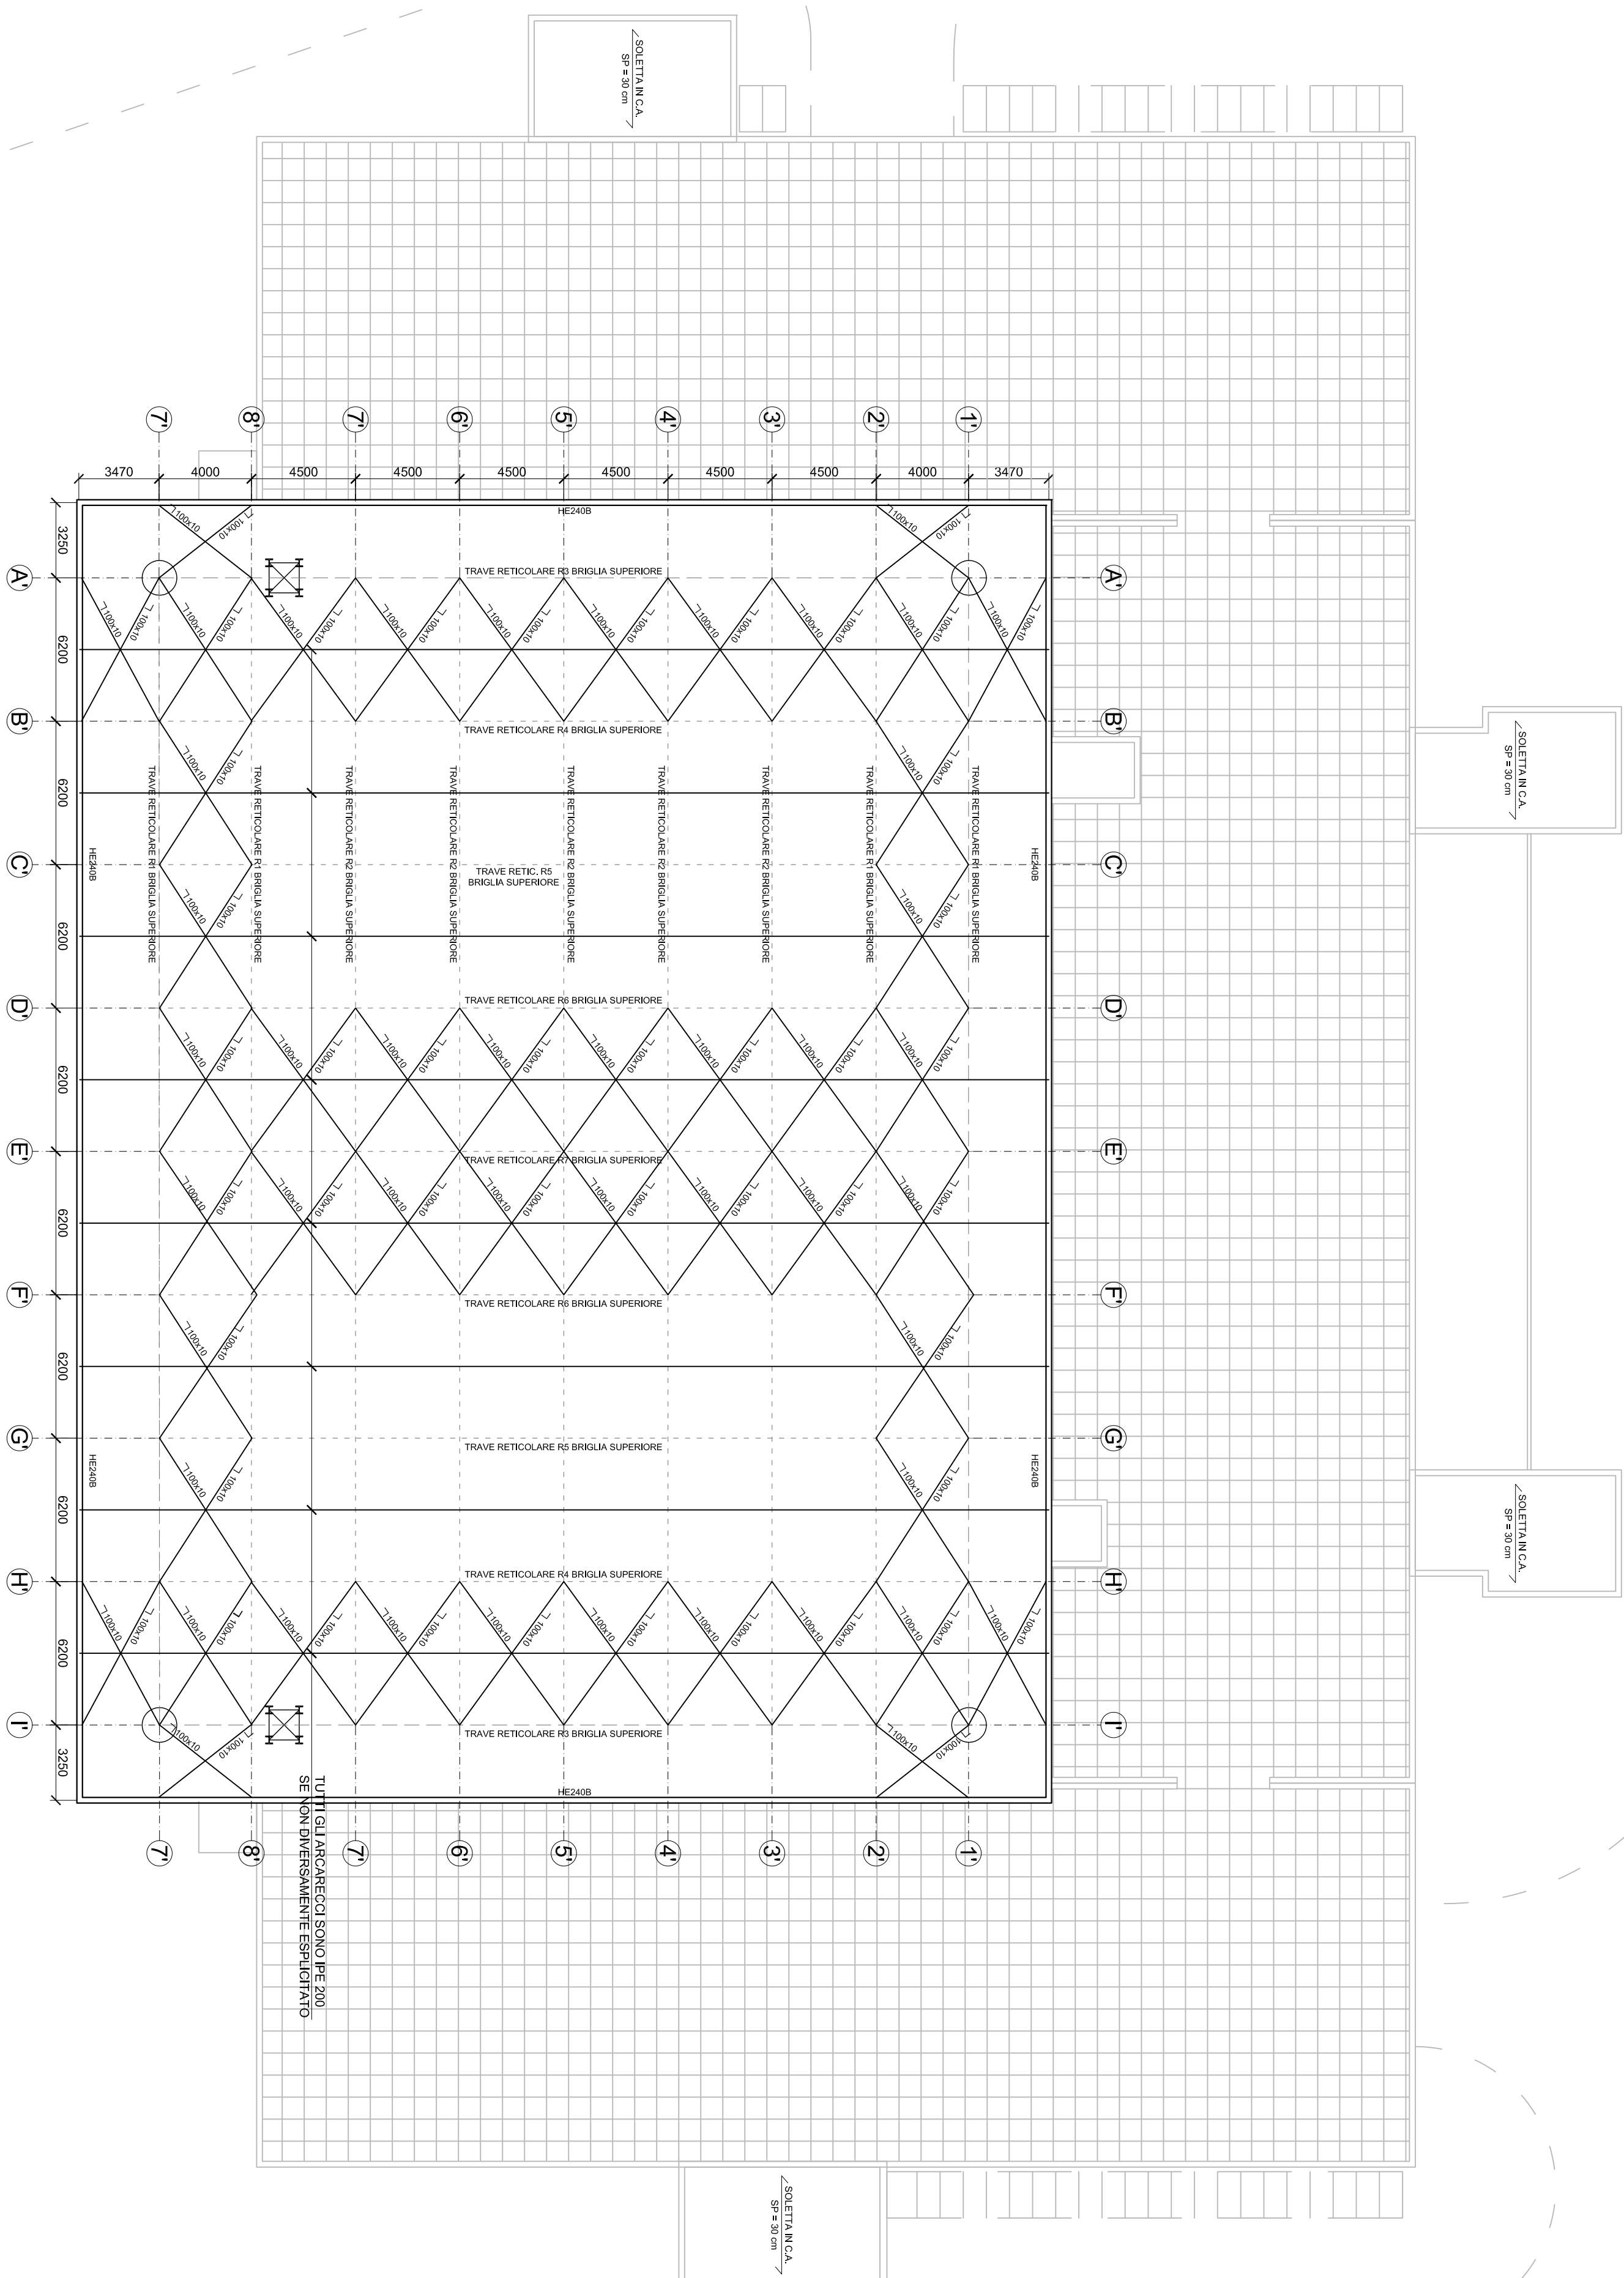
2		
---	--	--

[illegible]

INFORMAZIONI NON CLASSIFICATE CONTROLLATE - FOR OFFICIAL USE ONLY

[illegible][illegible]

## NOTE GENERAL

[illegible]

PIANTA COPERTURA QUOTA +18.30

scala 1:20