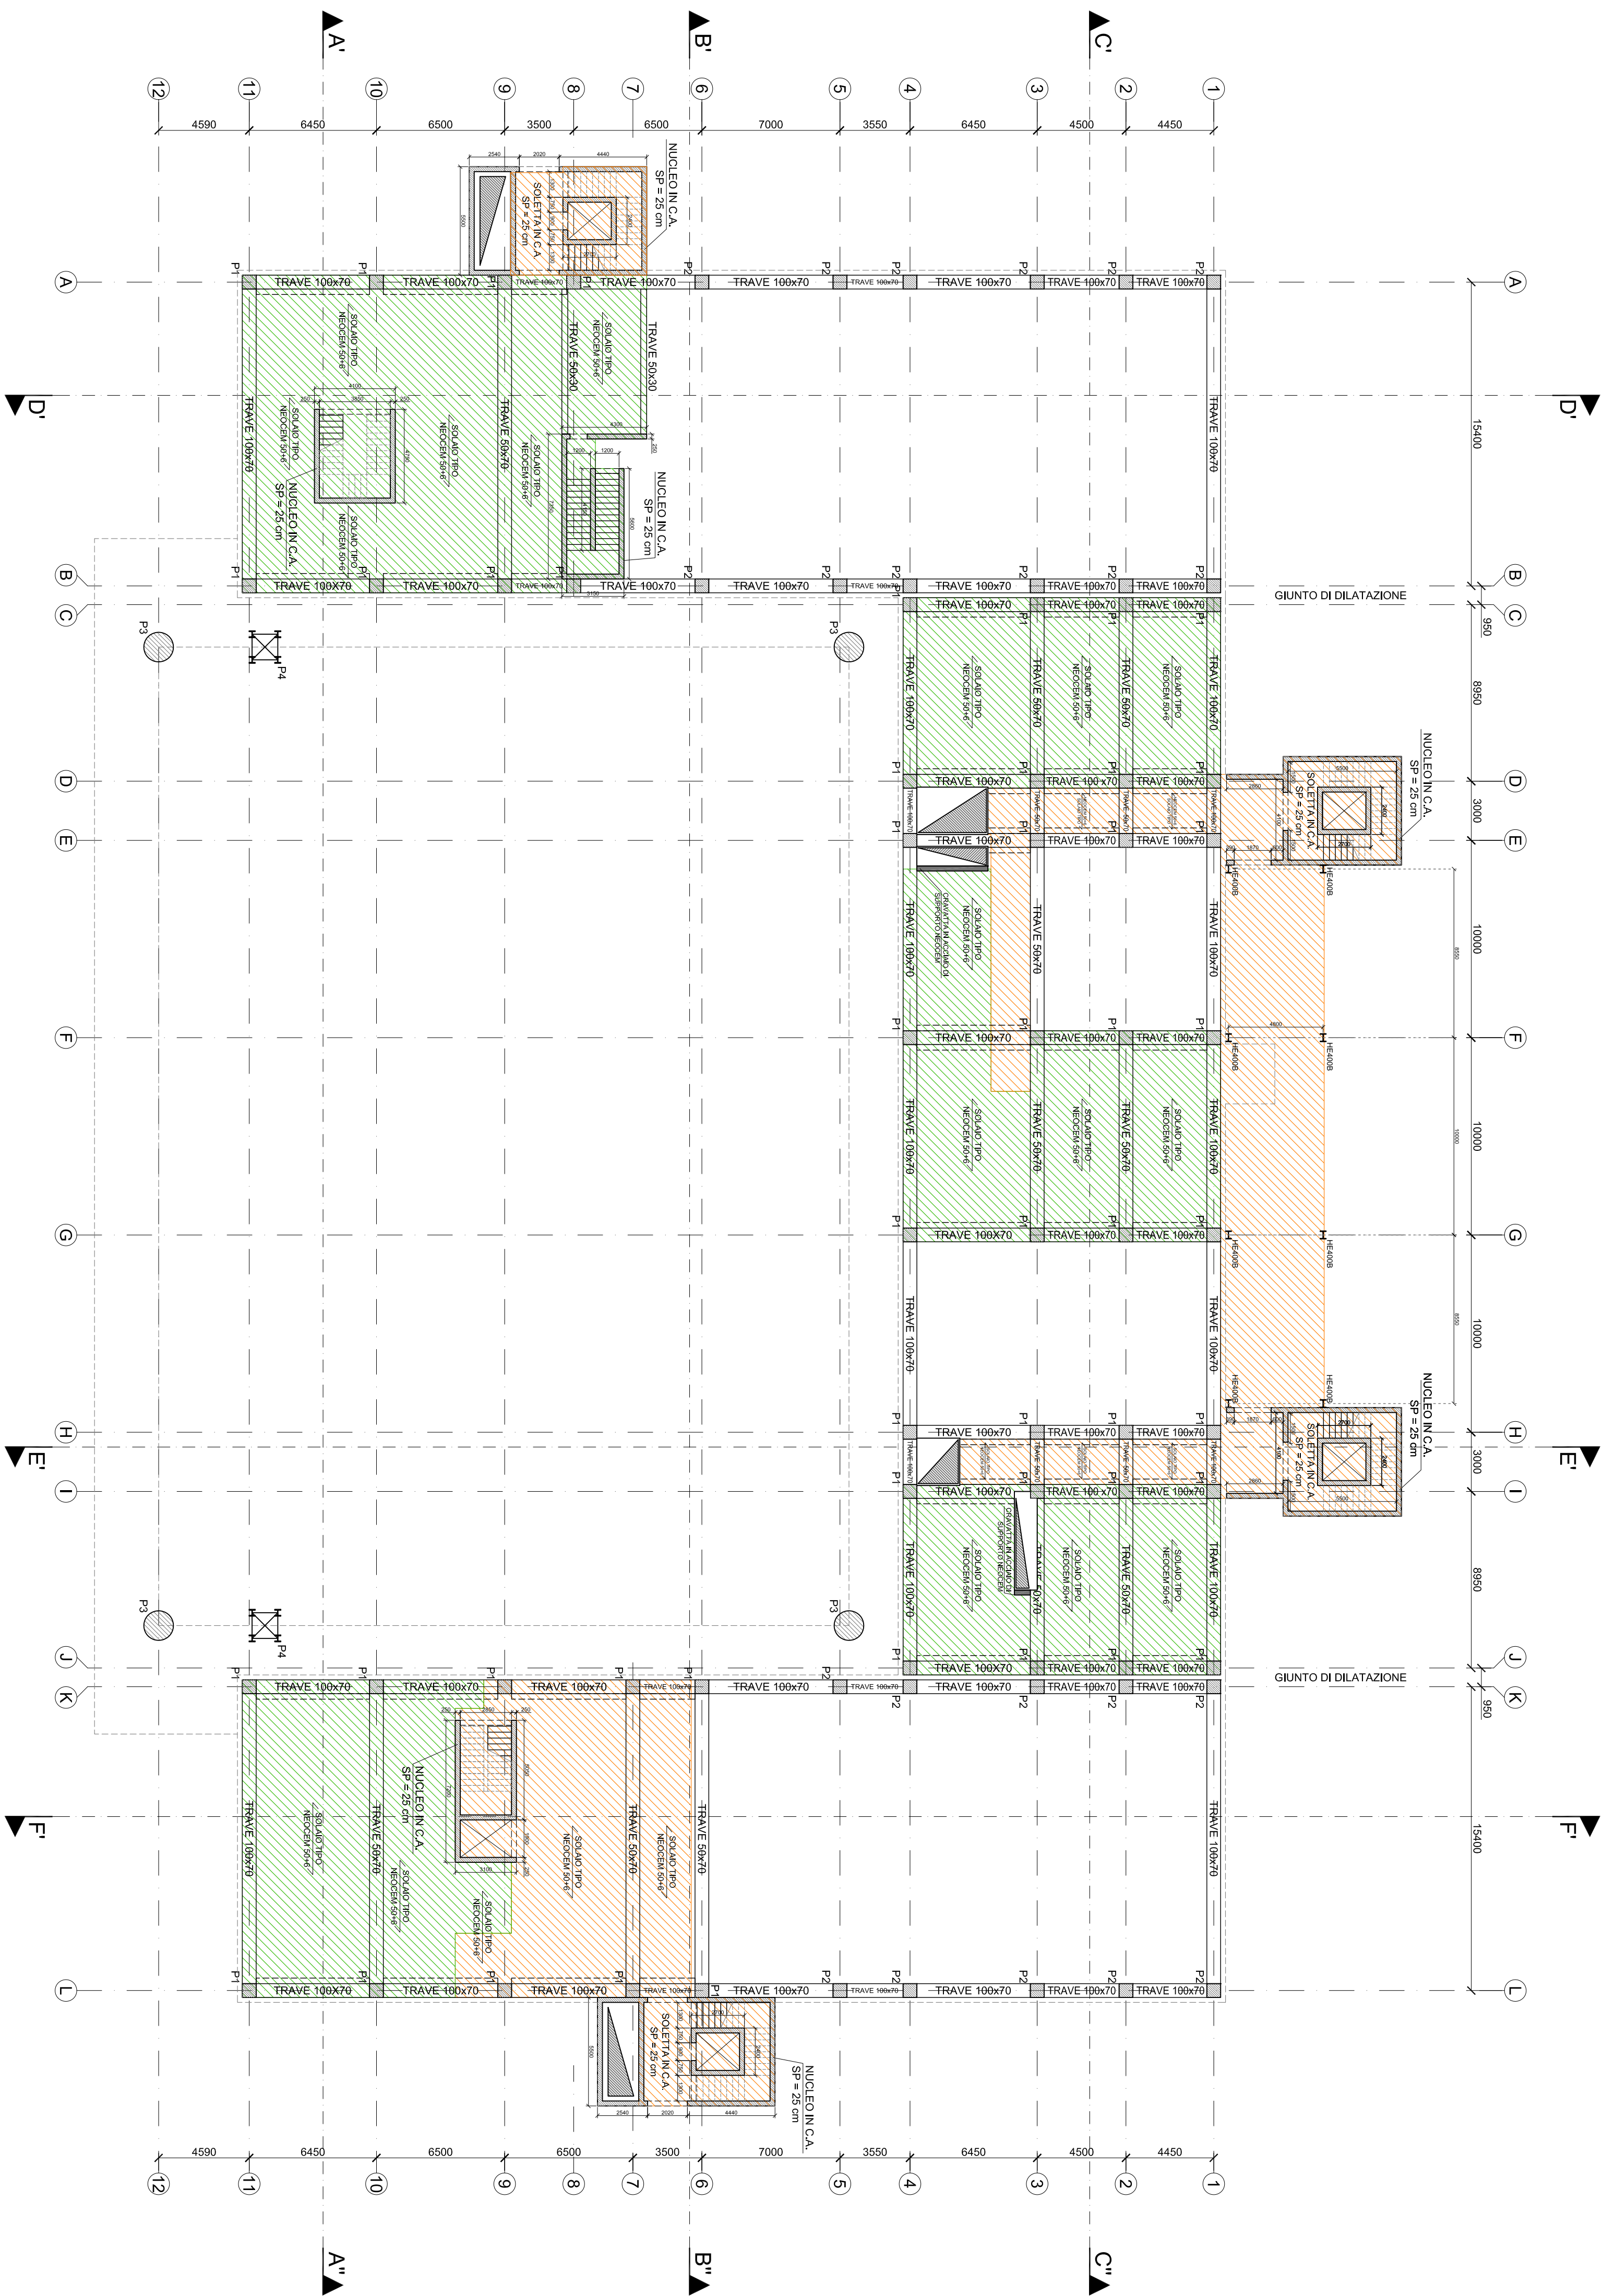



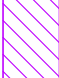


MINISTERO DELLA DIFESA

4° REPARTO - 10° DIVISIONE

PROGRAMMA J.S.F. - INTERVENTI INFRASTRUTTURALI CONNESSI AL "PHASE-IN" DEL VELIVOLO F-35 PRESSO L'AERBASE DI MARISTAER GROTTAGLIE (TA)

[illegible]

LEGENDA	
	7,50 kN/mq
	6,00 kN/mq
	4,00 kN/mq
	0,50 kN/mq