

PROGRAMMA J.S.F. - INTERVENTI INFRASTRUTTURALI
CONNESSI AL "PHASE-IN" DEL VELIVOLO F-35 PRESSO
L'AEROBASE DI MARISTAR GROTTALE (TA)



FAS: PROGETTO DEFINITIVO		SIRE: ELABORATI STRUTTURALI		
DESCRIZIONE: HANGAR - PANTA COPERTURA QUOTA +14.60 m				
COD. PROGETTO: P FG 11 001 D	IDENTIFICATIVO TAVOLA: ST 06	NOME FILE: ST06_00Panta copertura +14.60.dwg		
SCALA: 1:200				
MANDATAR: PROGETTISTI ESTERNI AL D. N. R. L.				
MANDATAR: ARCONPROGETT S.R.L. Via S. Maria Maddalena, 10 - 80138 Napoli Tel. +39 081 5941001 - Fax +39 081 5941002 www.arconprogett.it		Aut. Tecn. OSNN T.V. (Aut. Ing. Dario AMOREO) Cat. Prof. Ing. Massimo SIVATINI		
MANDANTE: D'APRIGNA S.P.A. Via S. Maria Maddalena, 10 - 80138 Napoli Tel. +39 081 5941001 - Fax +39 081 5941002 www.daprigna.it			IL RESPONSABILE DEL PROCEDIMENTO: Col. Gianni Guido PANISSELLI	
REVISIONE: DATA:	DESCRIZIONE:	ESEGUITO:	CONTROLLATO:	APPROVATO:
0	19/10/2012	EMISSIONE	SM	AGI
1				AED
2				

INFORMAZIONI NON CLASSIFICATE CONTROLLATE - FOR OFFICIAL USE ONLY



PIANTA COPERTURA QUOTA +14.60 m
SCALA 1:200

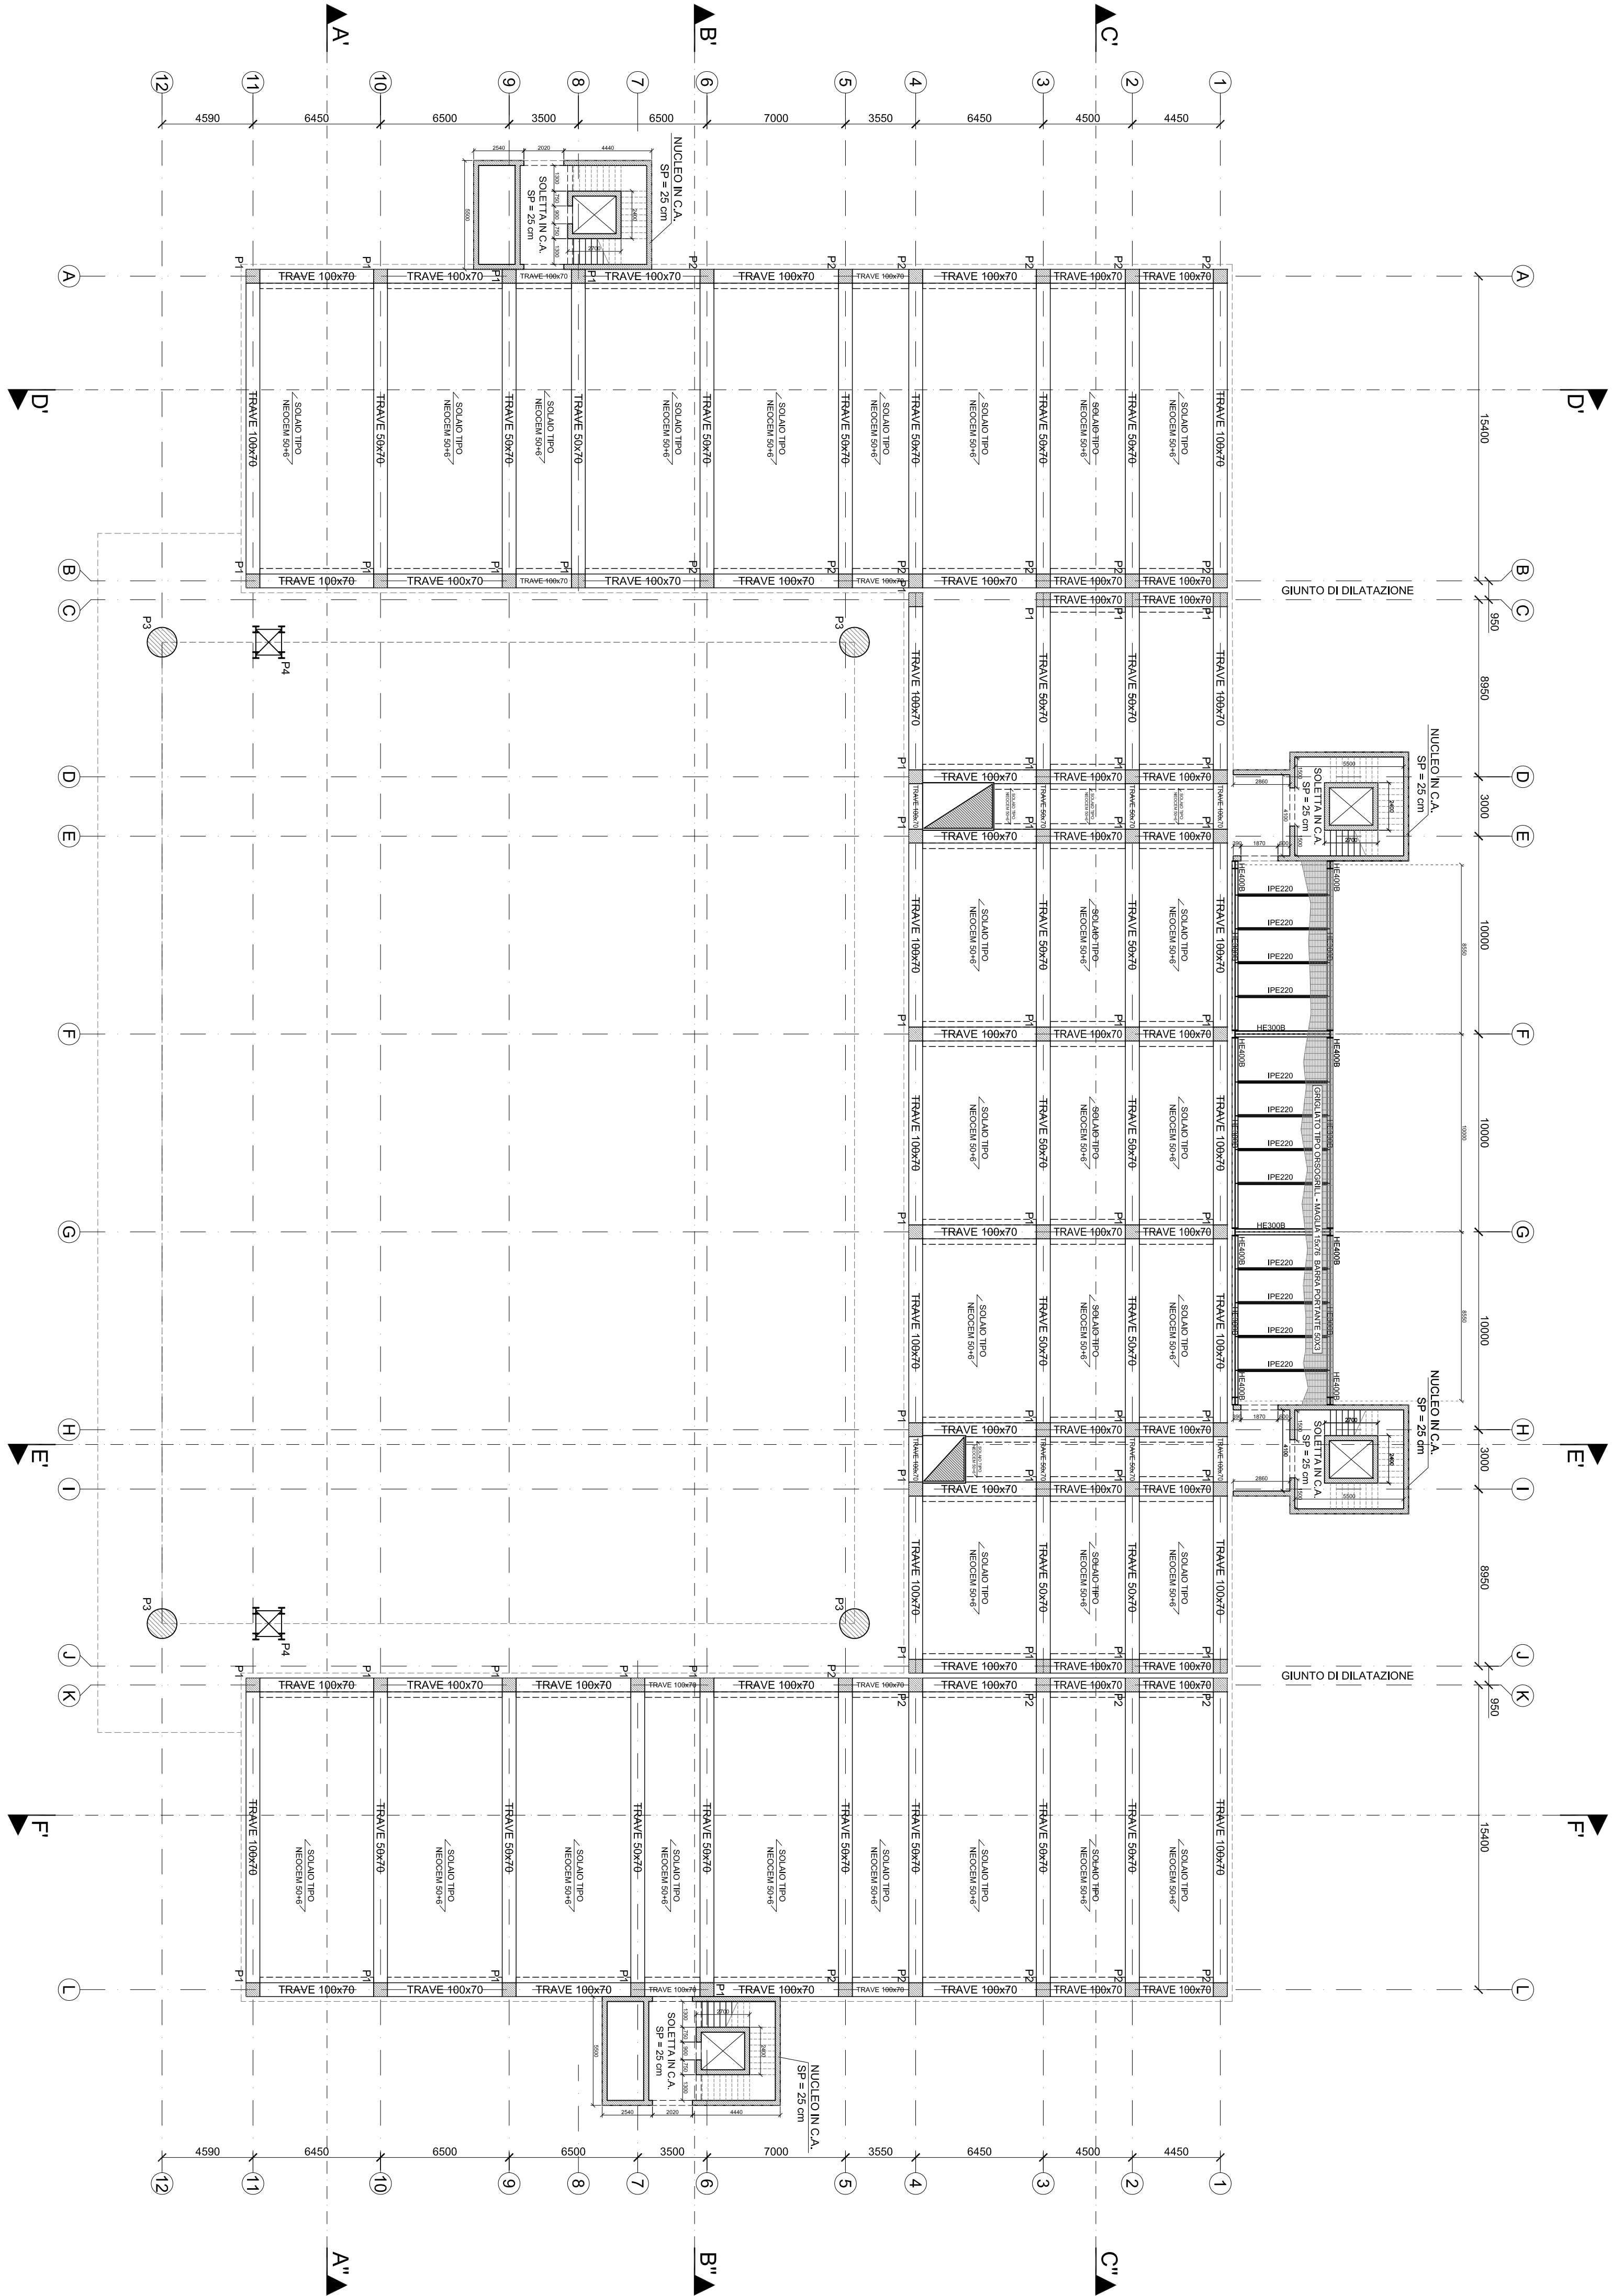


TABELLA PIASTRI		
REFERIMENTO	DIMENSIONI (cm)	n°
P1	70x70	50
P2	70x70	22
P3	Ø150	4
P4	TRALICCIO	2