

PROGRAMMA J.S.F. - INTERVENTI INFRASTRUTTURALI  
CONNESSI AL "PHASE-IN" DEL VELIVOLO F-35 PRESSO  
L'AEROBASE DI MARISTAR GROTTOLE (TA)

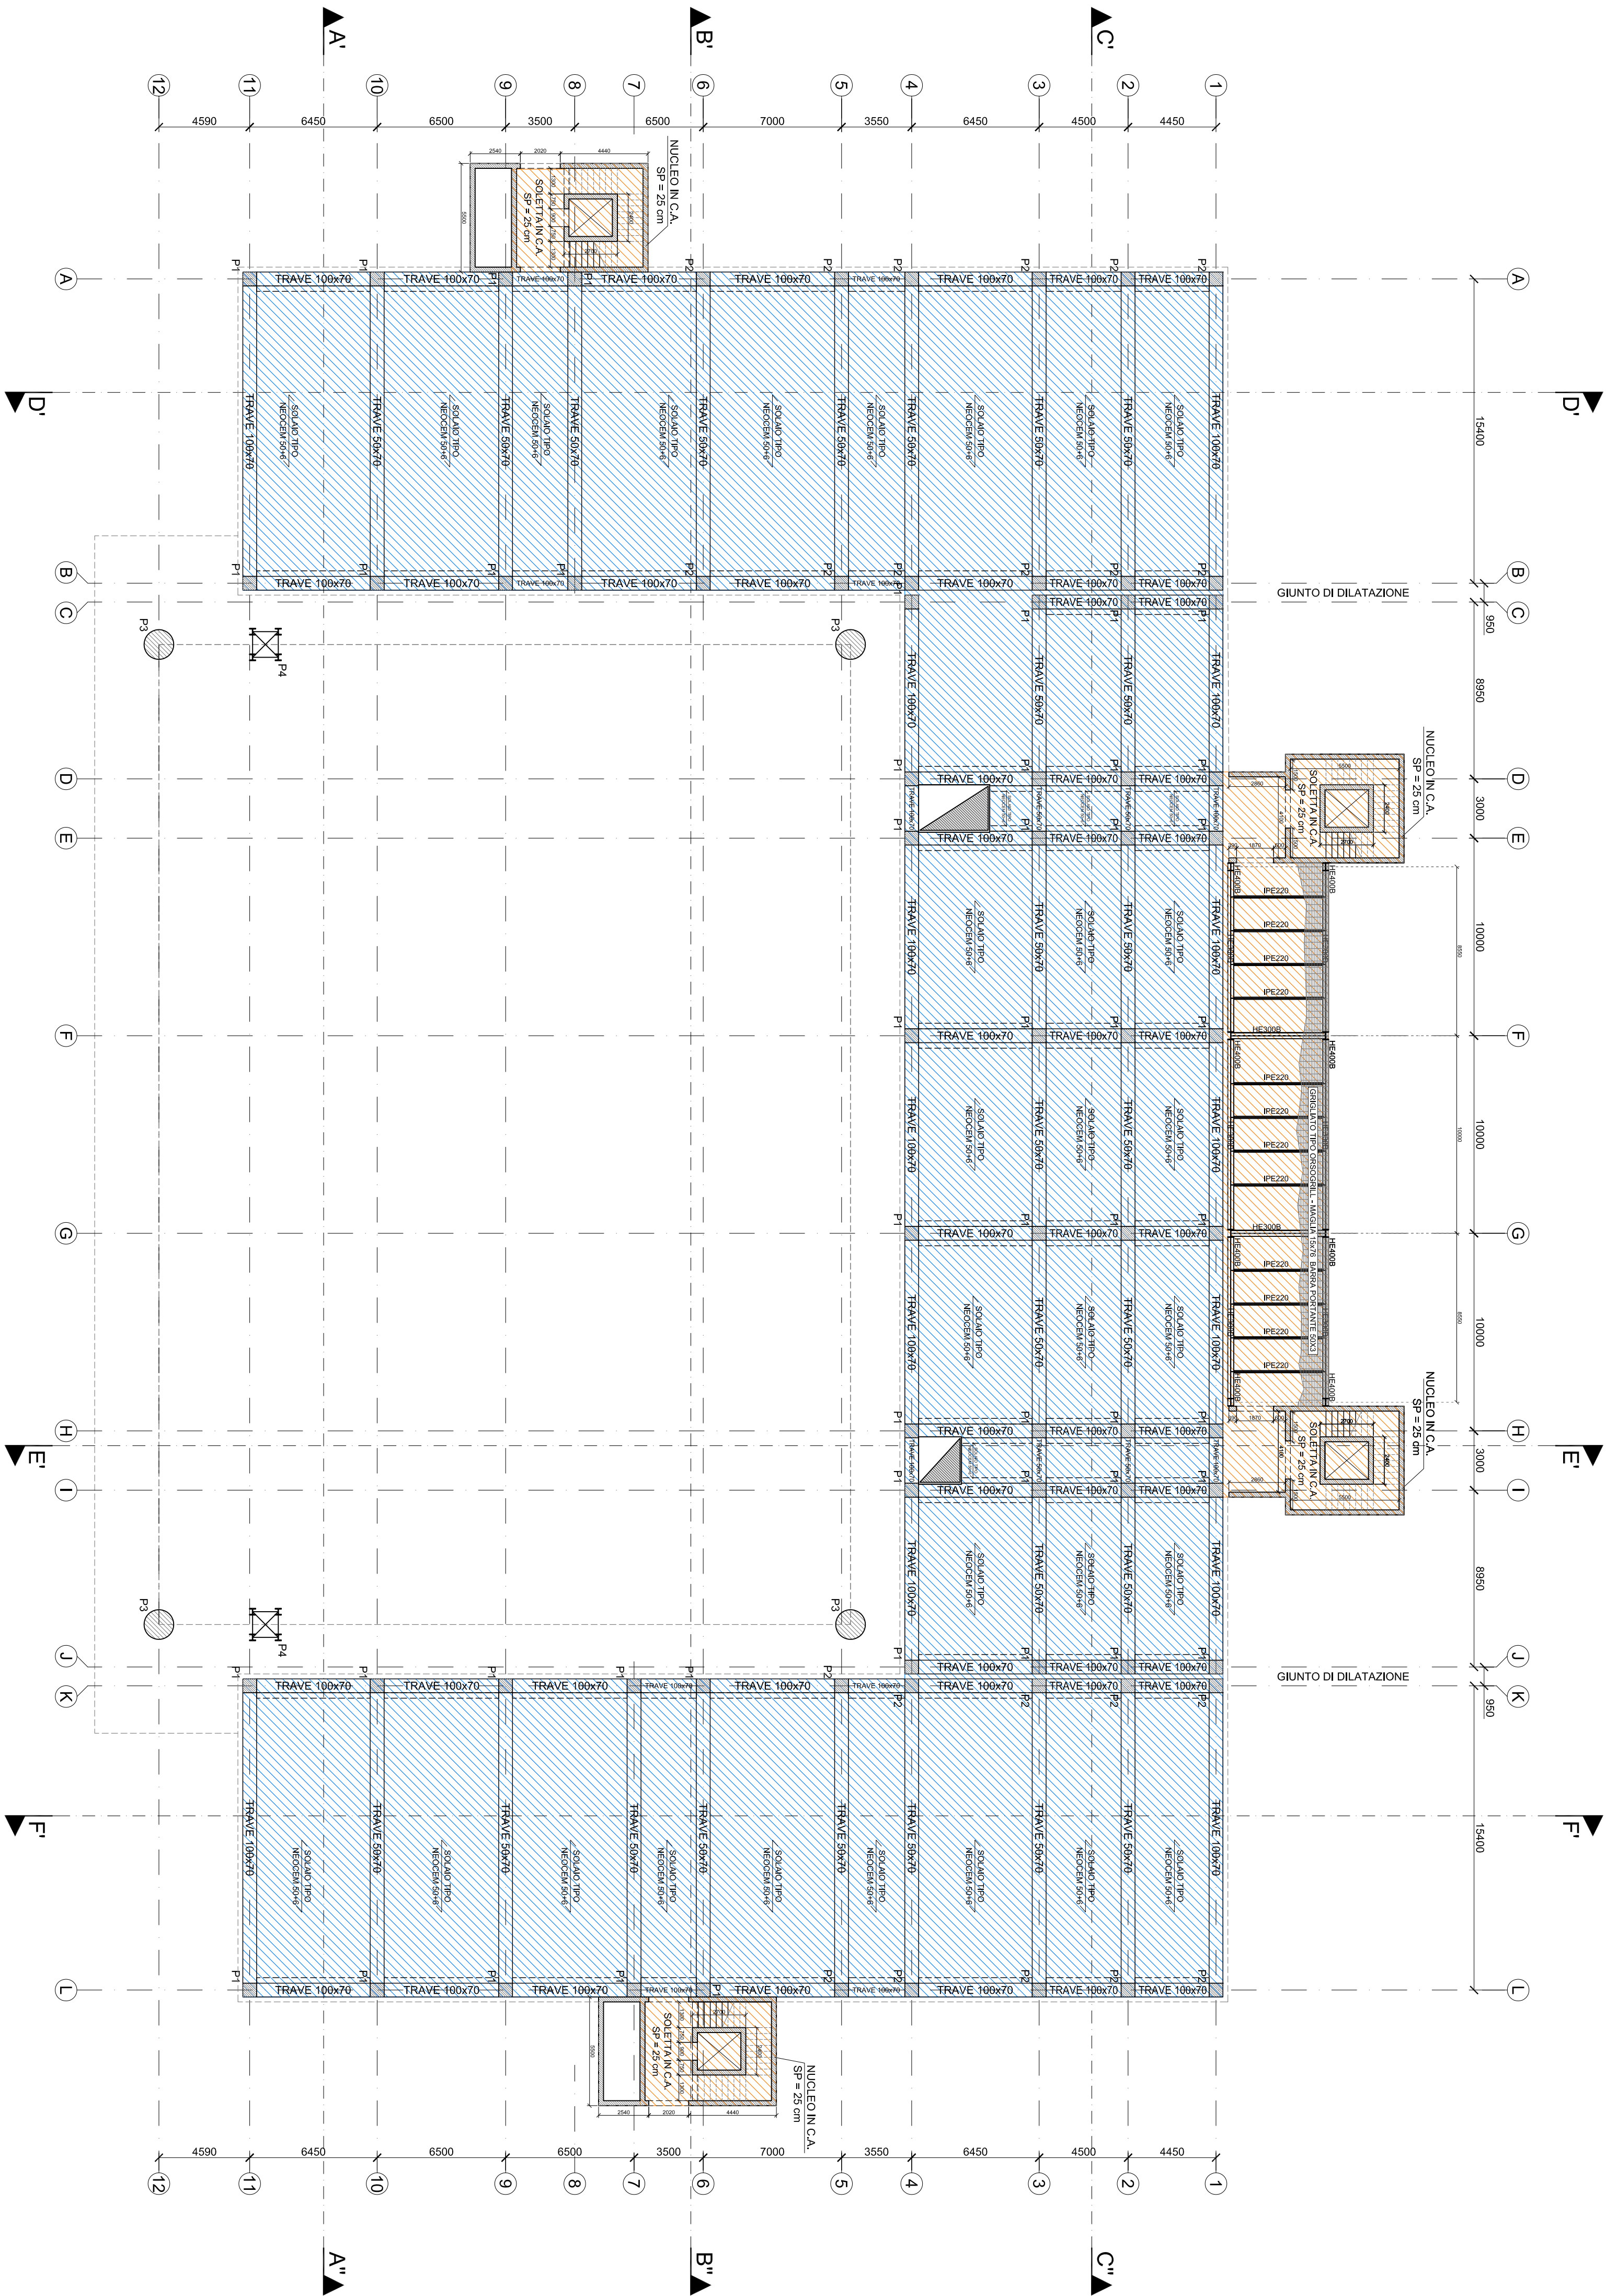


FAS: PROGETTO DEFINITIVO		SIRE: ELABORATI STRUTTURALI	
HANGAR - PIANA CARICHI COPERTURA QUOTA +14.60 m			
DESCRIZIONE:	IDENTIFICATIVO TAVOLA:	NOME FILE:	
COD. PROGETTO:	P FG 11.001.D	ST11	ST11_00Piana carichi copertura +14.60.mwg
PROGETTISTI ESTERNI AL D.N.R.I.E.	SCALA: 1:200		
MANDANTE:	PROGETTISTI DELL'A.G.:		
Arch. Franco OSANI T.V. (Arch. Ing. Dario AMODEO Col. Prof. Ing. Massimo SABATINI			
LE RESPONSABILI DEL PROCEDIMENTO:			
Col. Galim Guido PANESSELLI			
D'APROLUNA S.P.A. Via S. Maria Maddalena, 10 - 00187 Roma Tel. 06.520.28.28 - Fax 06.520.28.27 www.daproluna.it			
REVISIONE:	DATA:	DESCRIZIONE:	ESEGUITO: CONTROLLO: APPROVATO:
0	19/10/2012	EMISSIONE	SMI AGI AED
1			
2			


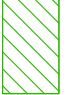


INFORMAZIONI NON CLASSIFICATE CONTROLLATE - FOR OFFICIAL USE ONLY

INFORMAZIONI NON CLASSIFICATE CONTROLLATE - FOR OFFICIAL USE ONLY

PIANTA CARICHI COPERTURA QUOTA +14.60 m  
SCALA 1:200



NOTE GENERALI	
LEGENDA	
SOVRACCARICHI VARIABILI	
	7.50 kN/mq
	6.00 kN/mq
	4.00 kN/mq
	0.50 kN/mq