


MINISTERO DELLA DIFESA





4° REPARTO - 10° DIVISIONE

PROGRAMMA J.S.F. - INTERVENTI INFRASTRUTTURALI
CONNESSI AL "PHASE-IN" DEL VELIVOLO F-35 PRESSO
L'AEROBASE DI MARISTAER GROTTAGLIE (TA)

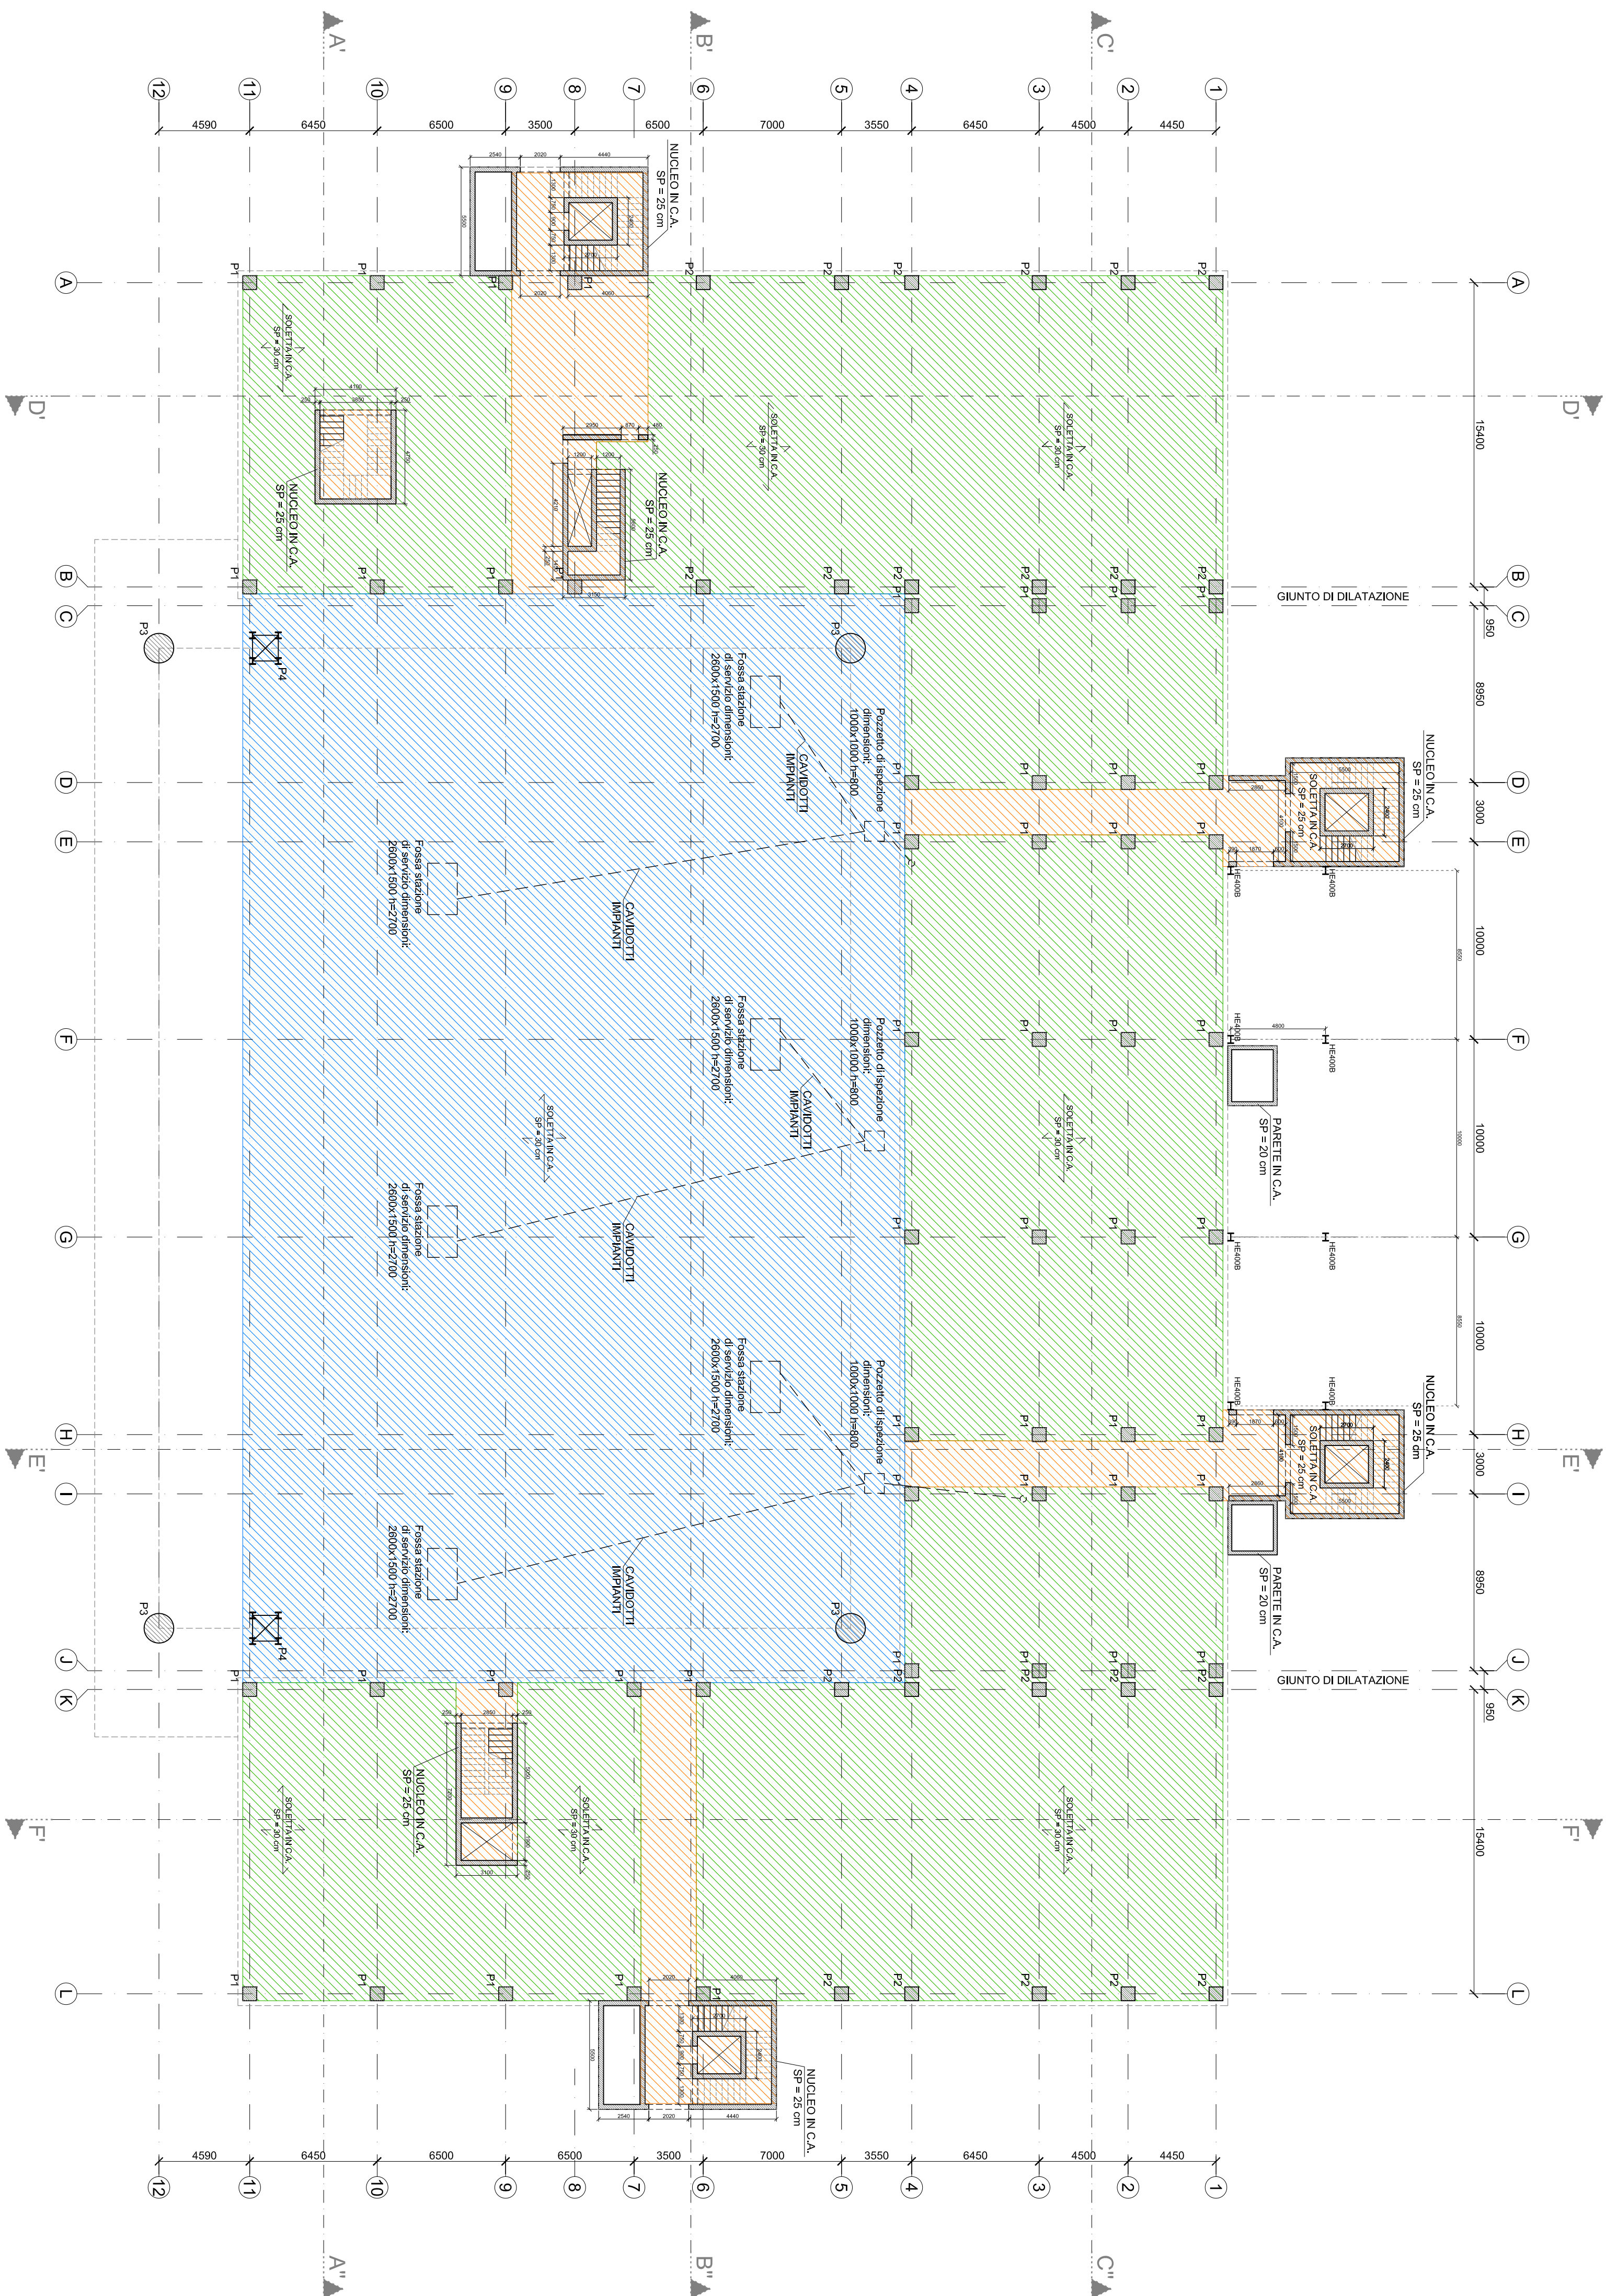

FASCE:		PROGETTO DEFINITIVO		SERIE:		ELABORATI STRUTTURALI	
DESCRIZIONE:		HANGAR - PIANTA CARICH PIANO TERRA (40.00 m)					
COD. PROGETTO:	IDENTIFICATIVO TAVOLA:	NOME FILE:		SCALA:			
P 6 G 1 001 D	ST 08	ST08_00-Pianta carichi piano terra.wg		1/200			
PROGETTISTI/ESTRATTAI/INTELL.:		PROGETTISTI/REALIZ.:					
MANUTENIRE		Arch. Franco ORSINI					
ACQUADRO PROGETTI S.R.L. - Via S. Maria 10 - 00187 Roma Tel. 06/855.53.60/7 - Fax 06/855.54.98/4 E-mail: info@acquadroprogetti.com www.acquadroprogetti.com		T.Y./Arch.ing. Davide AMOREO					
DIPARTIMENTO DI INGENNERIA		Cod. Prof. ing. Alessandro SABBATINI					
MANTENIMENTO		L. RESPONSABILE DEL PROCEDIMENTO:					
DIPARTIMENTO DI INGENNERIA Via S. Maria 10 - 00187 Roma Tel. 06/855.53.60/7 - Fax 06/855.54.98/4 E-mail: info@acquadroprogetti.com www.acquadroprogetti.com		Cod. Gian. Guido PARISELLI					
REVISIONE:	DATA:	DESCRIZIONE:	ESEGUITO:	CONTROLLATO:	APPROVATO:		
0	18/10/2017	EMISSIONE	SRN	AGT	AED		
2							
INFORMAZIONI NON CLASSIFICATE CONTROLLATE - FOR OFFICIAL USE ONLY							



LEGENDA	
	7,50 kN/mq
	6,00 kN/mq
	4,00 kN/mq
	0,50 kN/mq