



PIANTA DELLE INTERFERENZE - RETE IDRICA ADDUTTRICE
SCALA 1:2000

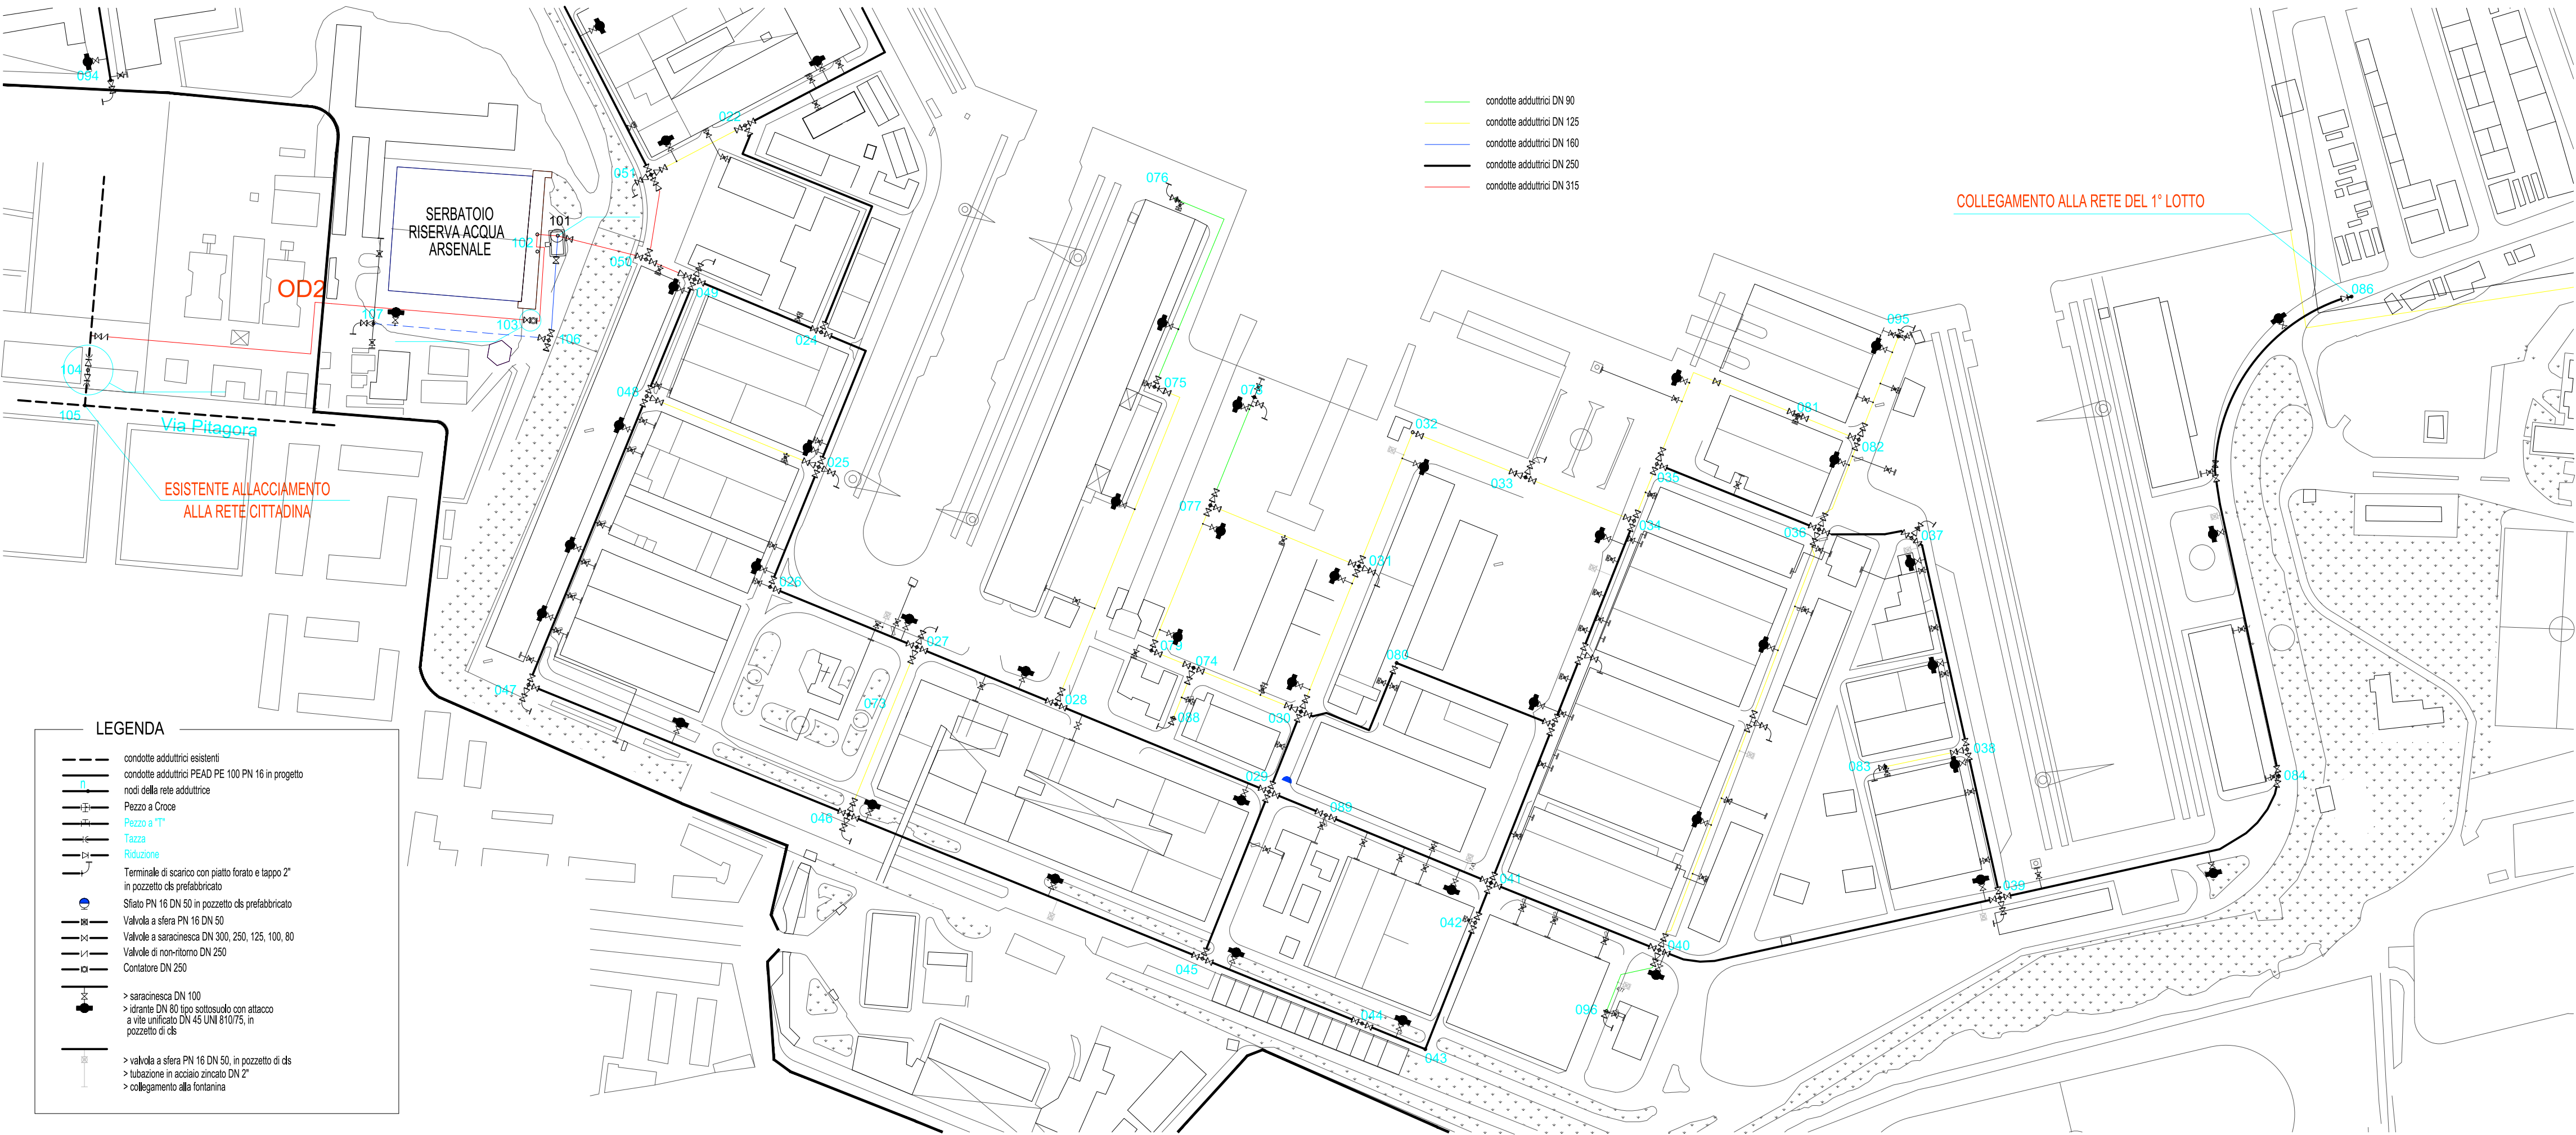

MINISTERO DELLA DIFESA
DIREZIONE GENERALE DEI LAVORI E DEL DEMANIO
1° REPARTO - 3ª DIVISIONE

TARANTO
PROGETTO DI RECUPERO E VALORIZZAZIONE
TURISTICO-CULTURALE
DELL'ARSENALE MILITARE DI TARANTO

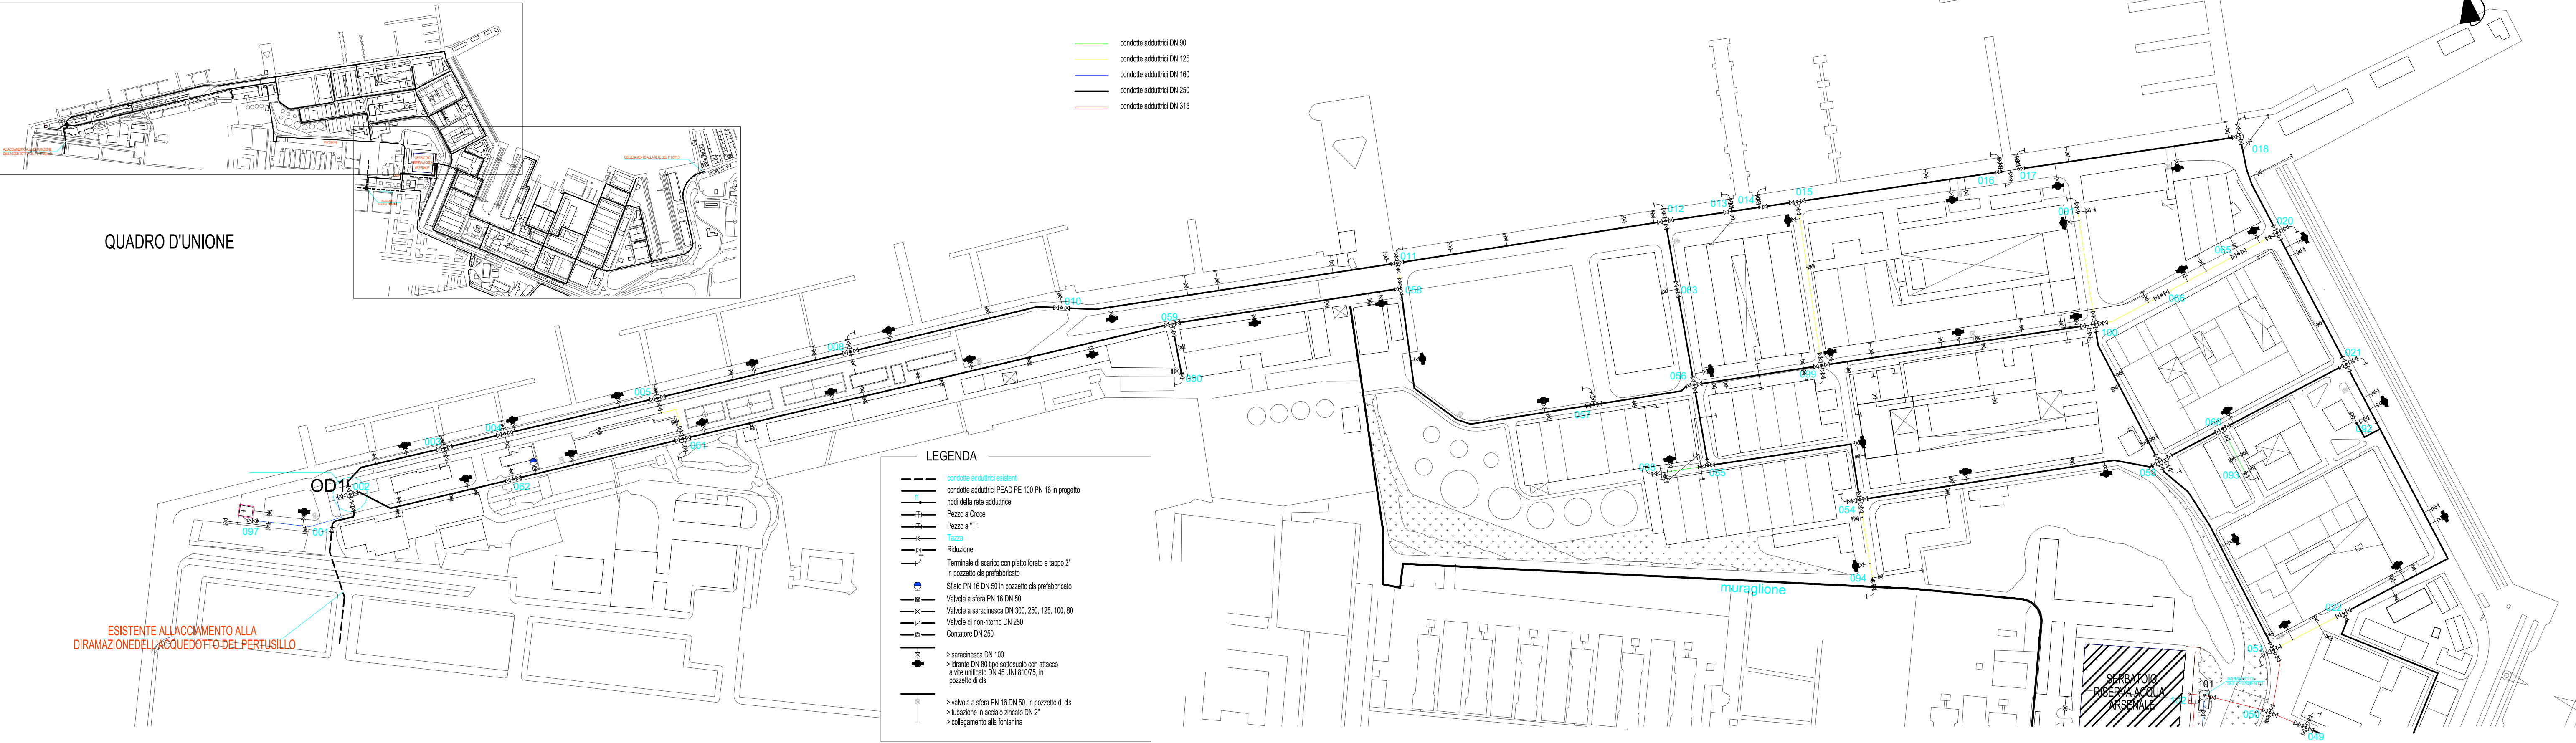

FASE: **PROGETTO DI FATTIBILITÀ TECNICA ED ECONOMICA** SERIE: **GENERALE**

DESCRIZIONE:	PIANTA INTERFERENZE - RETE IDRICA ADDUTTRICE		
COD. PROGETTO:	IDENTIFICATIVO TAVOLA:	NOME FILE:	SCALA:
	G 05 - ALL. 6	08_PIANTA INTERFERENZE.DWG	1:2000 - A1

PROGETTISTI DELL'A.D.:
T.V. (INFR) Italia Ing. BALDINI
S.T.V. (INFR) Paola Arch. RISI

IL RESPONSABILE DEL PROCEDIMENTO:
C.V. (INFR) Marcello Ing. TOMASSI

REVISIONE:	DATA:	DESCRIZIONE:	ESEGUITO:	CONTROLLATO:	APPROVATO:
0	22/07/2020	EMISSIONE			
1	15/03/2021	REVISIONE			
2					