



LISTA DEI SIMBOLI IMPIANTO ANTINCENDIO


SEGNO GRAFICO	DESCRIZIONE
	TUBAZIONE ANTINCENDIO ESPOSTA
	TUBAZIONE ANTINCENDIO INTERRATA
	SALITA TUBAZIONE
	DISCESA TUBAZIONE
	SENSO DEL FLUSSO
	KILOPASCAL
	PASCAL
	WATT
	METRI AL SECONDO
	LITRI AL SECONDO
	METRI CUBI ORA
	METRI CUBI
	GIRI AL MINUTO
	NUMERO DEL LOCALE
	ESTINTORE PORTATILE
	CASSETTA ANTINCENDIO UNI 45 INCASSATA A MURO CON MANICHETTA FLESSIBILE DA 25 METRI E LANCIA
	IDRANTE A COLONNA SOPRASUOLO UNI 70
	CASSETTA A SERVIZIO DELL'IDRANTE SOPRASUOLO CONTENENTE LANCIA/MANICHETTA, CHIAVE DI MANOVRA
	ATTACCO DOPPIO AUTOPOMPA V.V.F. UNI-70
	VALVOLA DI NON RITORNO
	VALVOLA DI INTERCETTAZIONE
	SIGLA IDENTIFICAZIONE APPARECCHIATURA
	IDENTIFICAZIONE COLONNA MONTANTE ANTINCENDIO

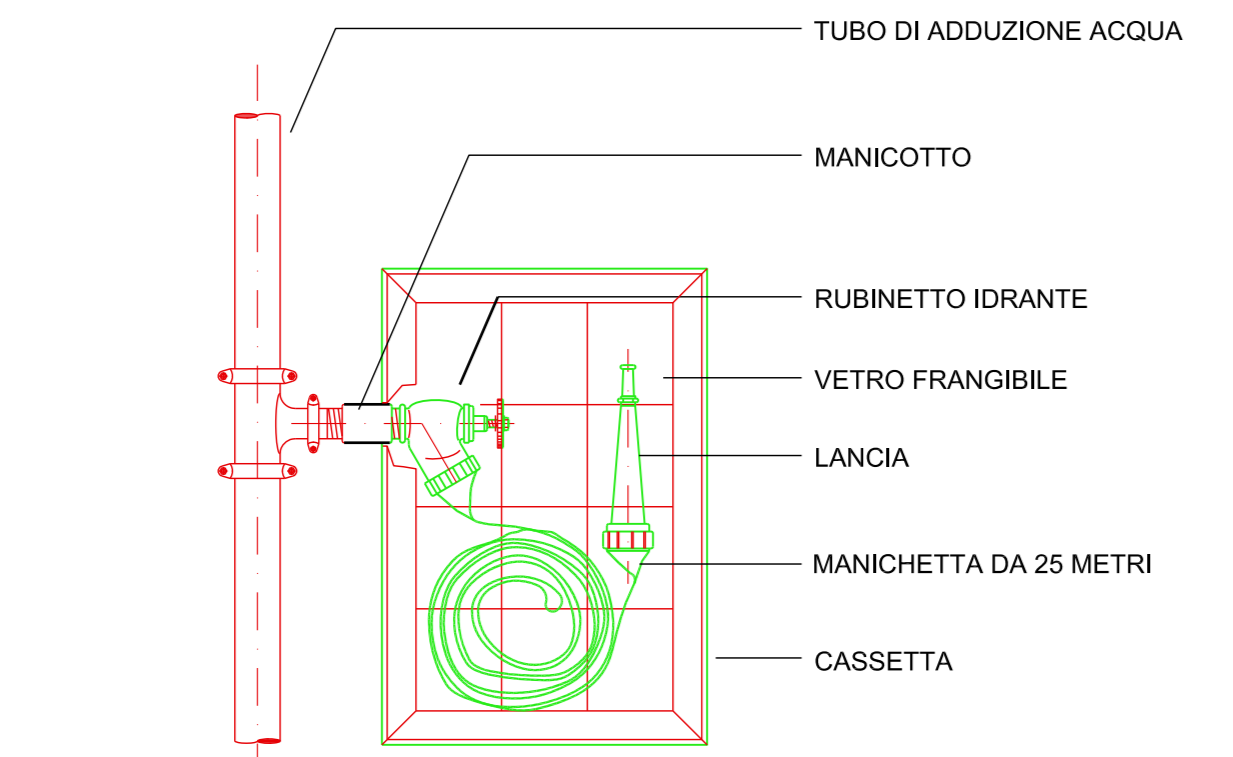


CASSETTA ANTINCENDIO INCASSATA A MURO UNI 45 NON IN SCALA

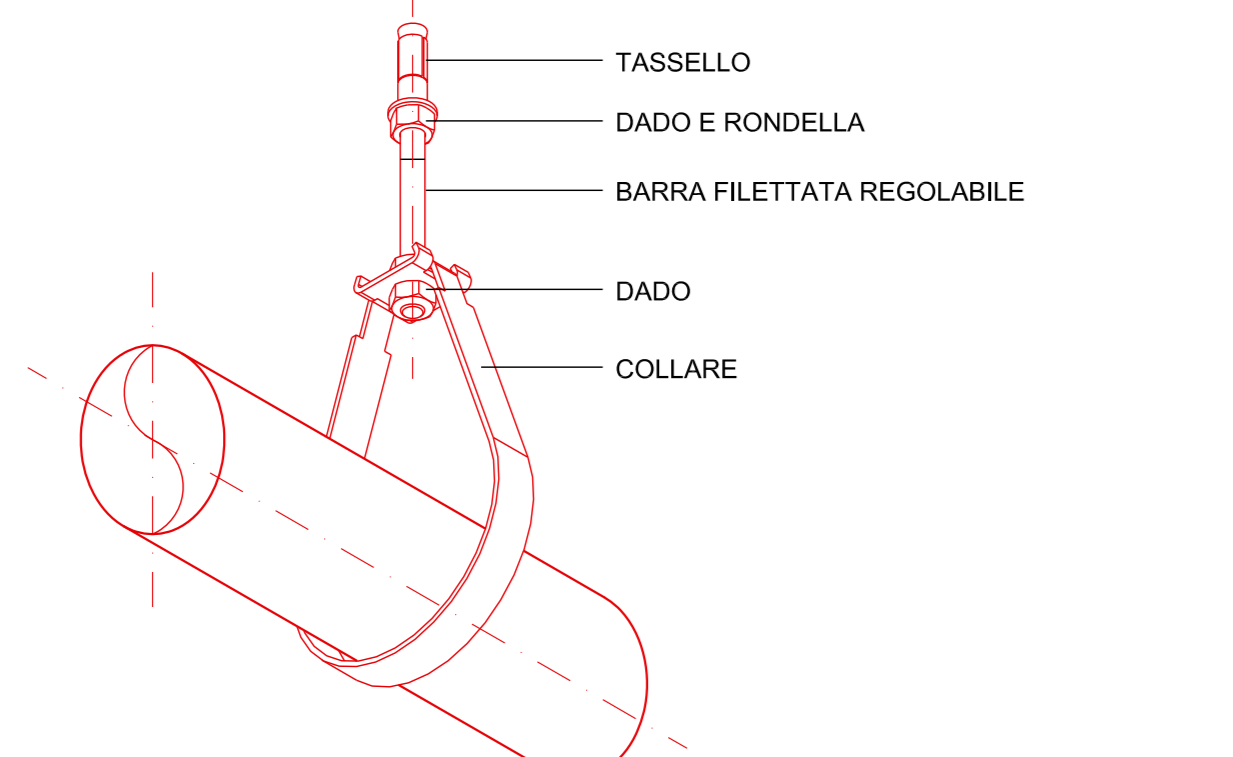

SUPPORTO TUBAZIONE ANTINCENDIO NON IN SCALA

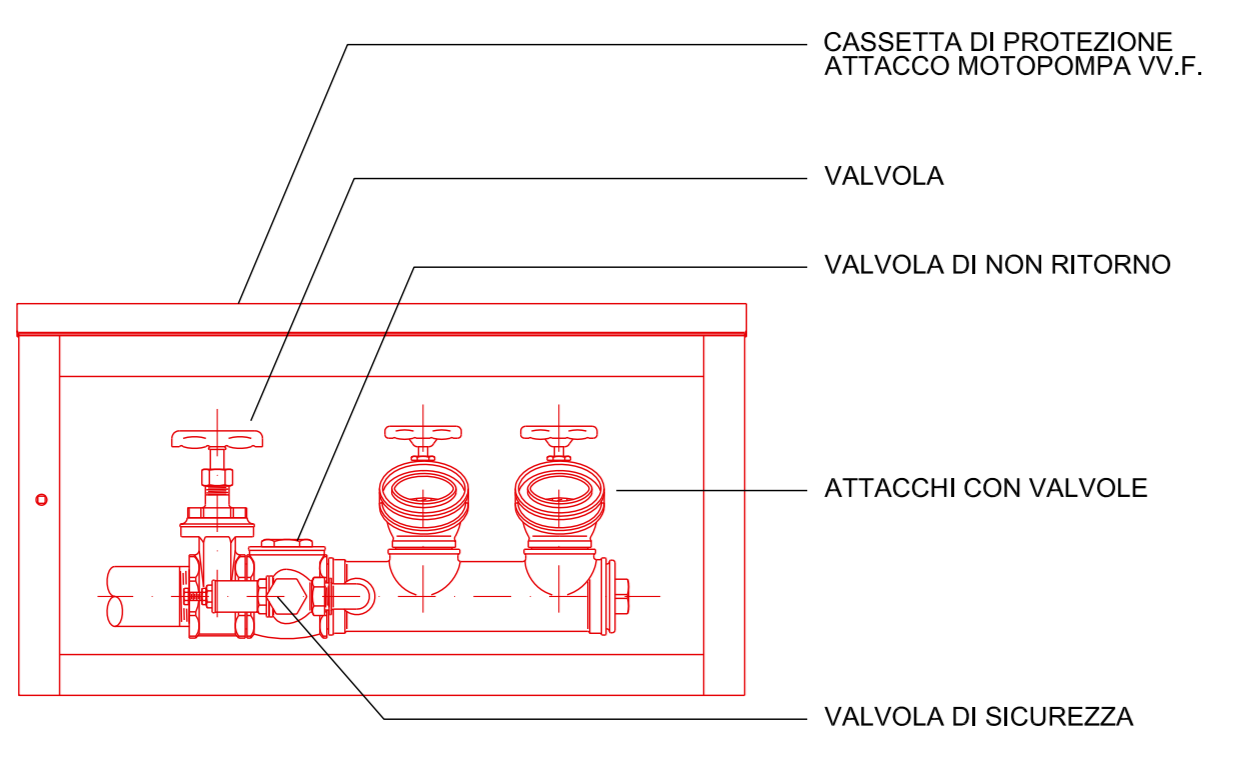


ATTACCO DOPPIO UNI 70 MOTOPOMPA V.V.F. NON IN SCALA


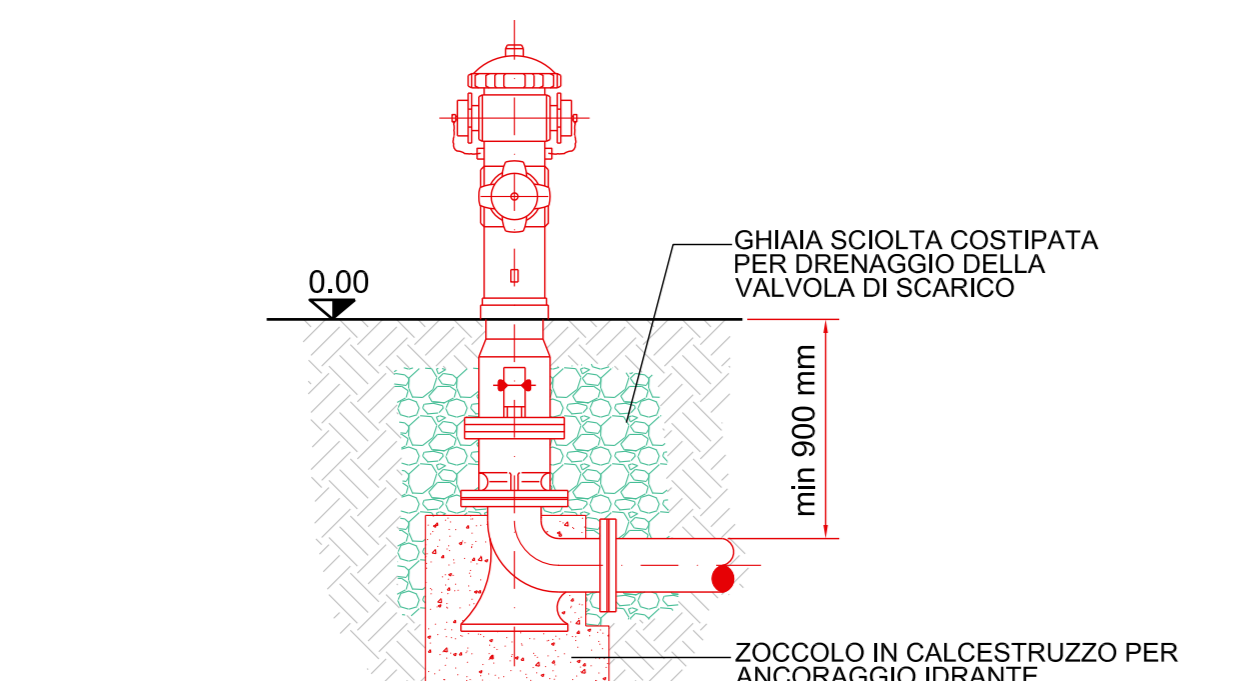


PARTICOLARE IDRANTE SOPRASUOLO UNI EN 14384 NON IN SCALA

COMPLETO DI ACCESSORI (TUBAZIONE FLESSIBILE, LANCIA DI EROGAZIONE, CHIAVI DI MANOVRA) SECONDO UNI 847 E UNI 854. TALE DOTAZIONE SARÀ UBICATA IN PROSSIMITÀ DELL'IDRANTE. IN APOSSITA CASSETTA DI CONTENIMENTO, E COMUNQUE, CONSERVATA IN UNA O PIÙ POSTAZIONI ACCESSIBILI IN SICUREZZA IN CASO DI INCENDIO.

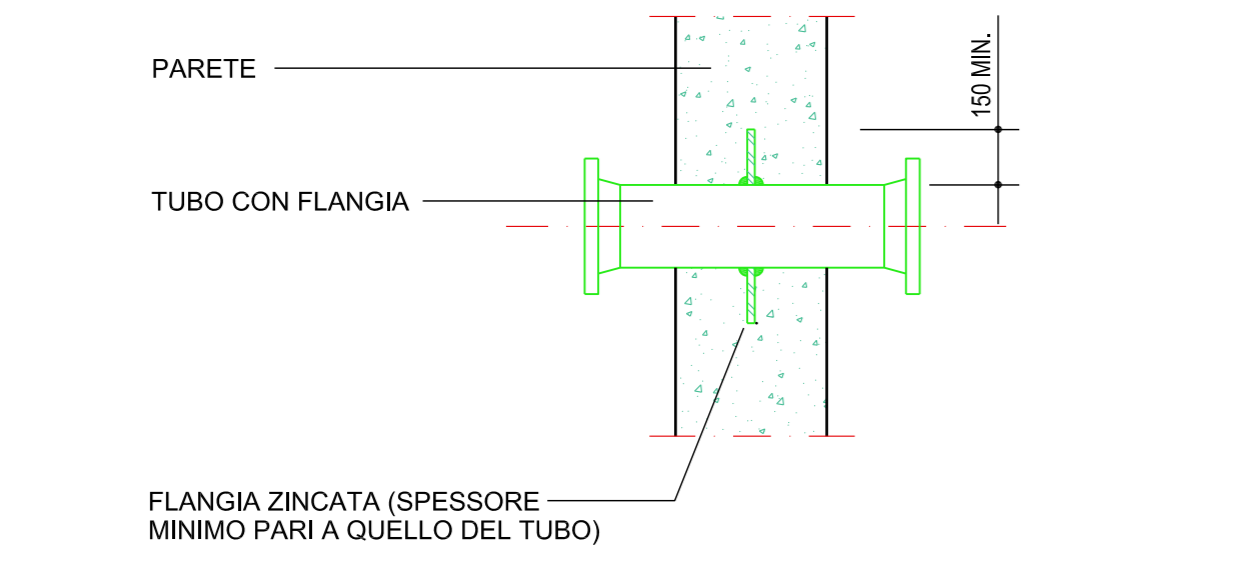

PARTICOLARE TUBAZIONE ATTRAVERSO LA PARETE DEL SERBATOIO NON IN SCALA

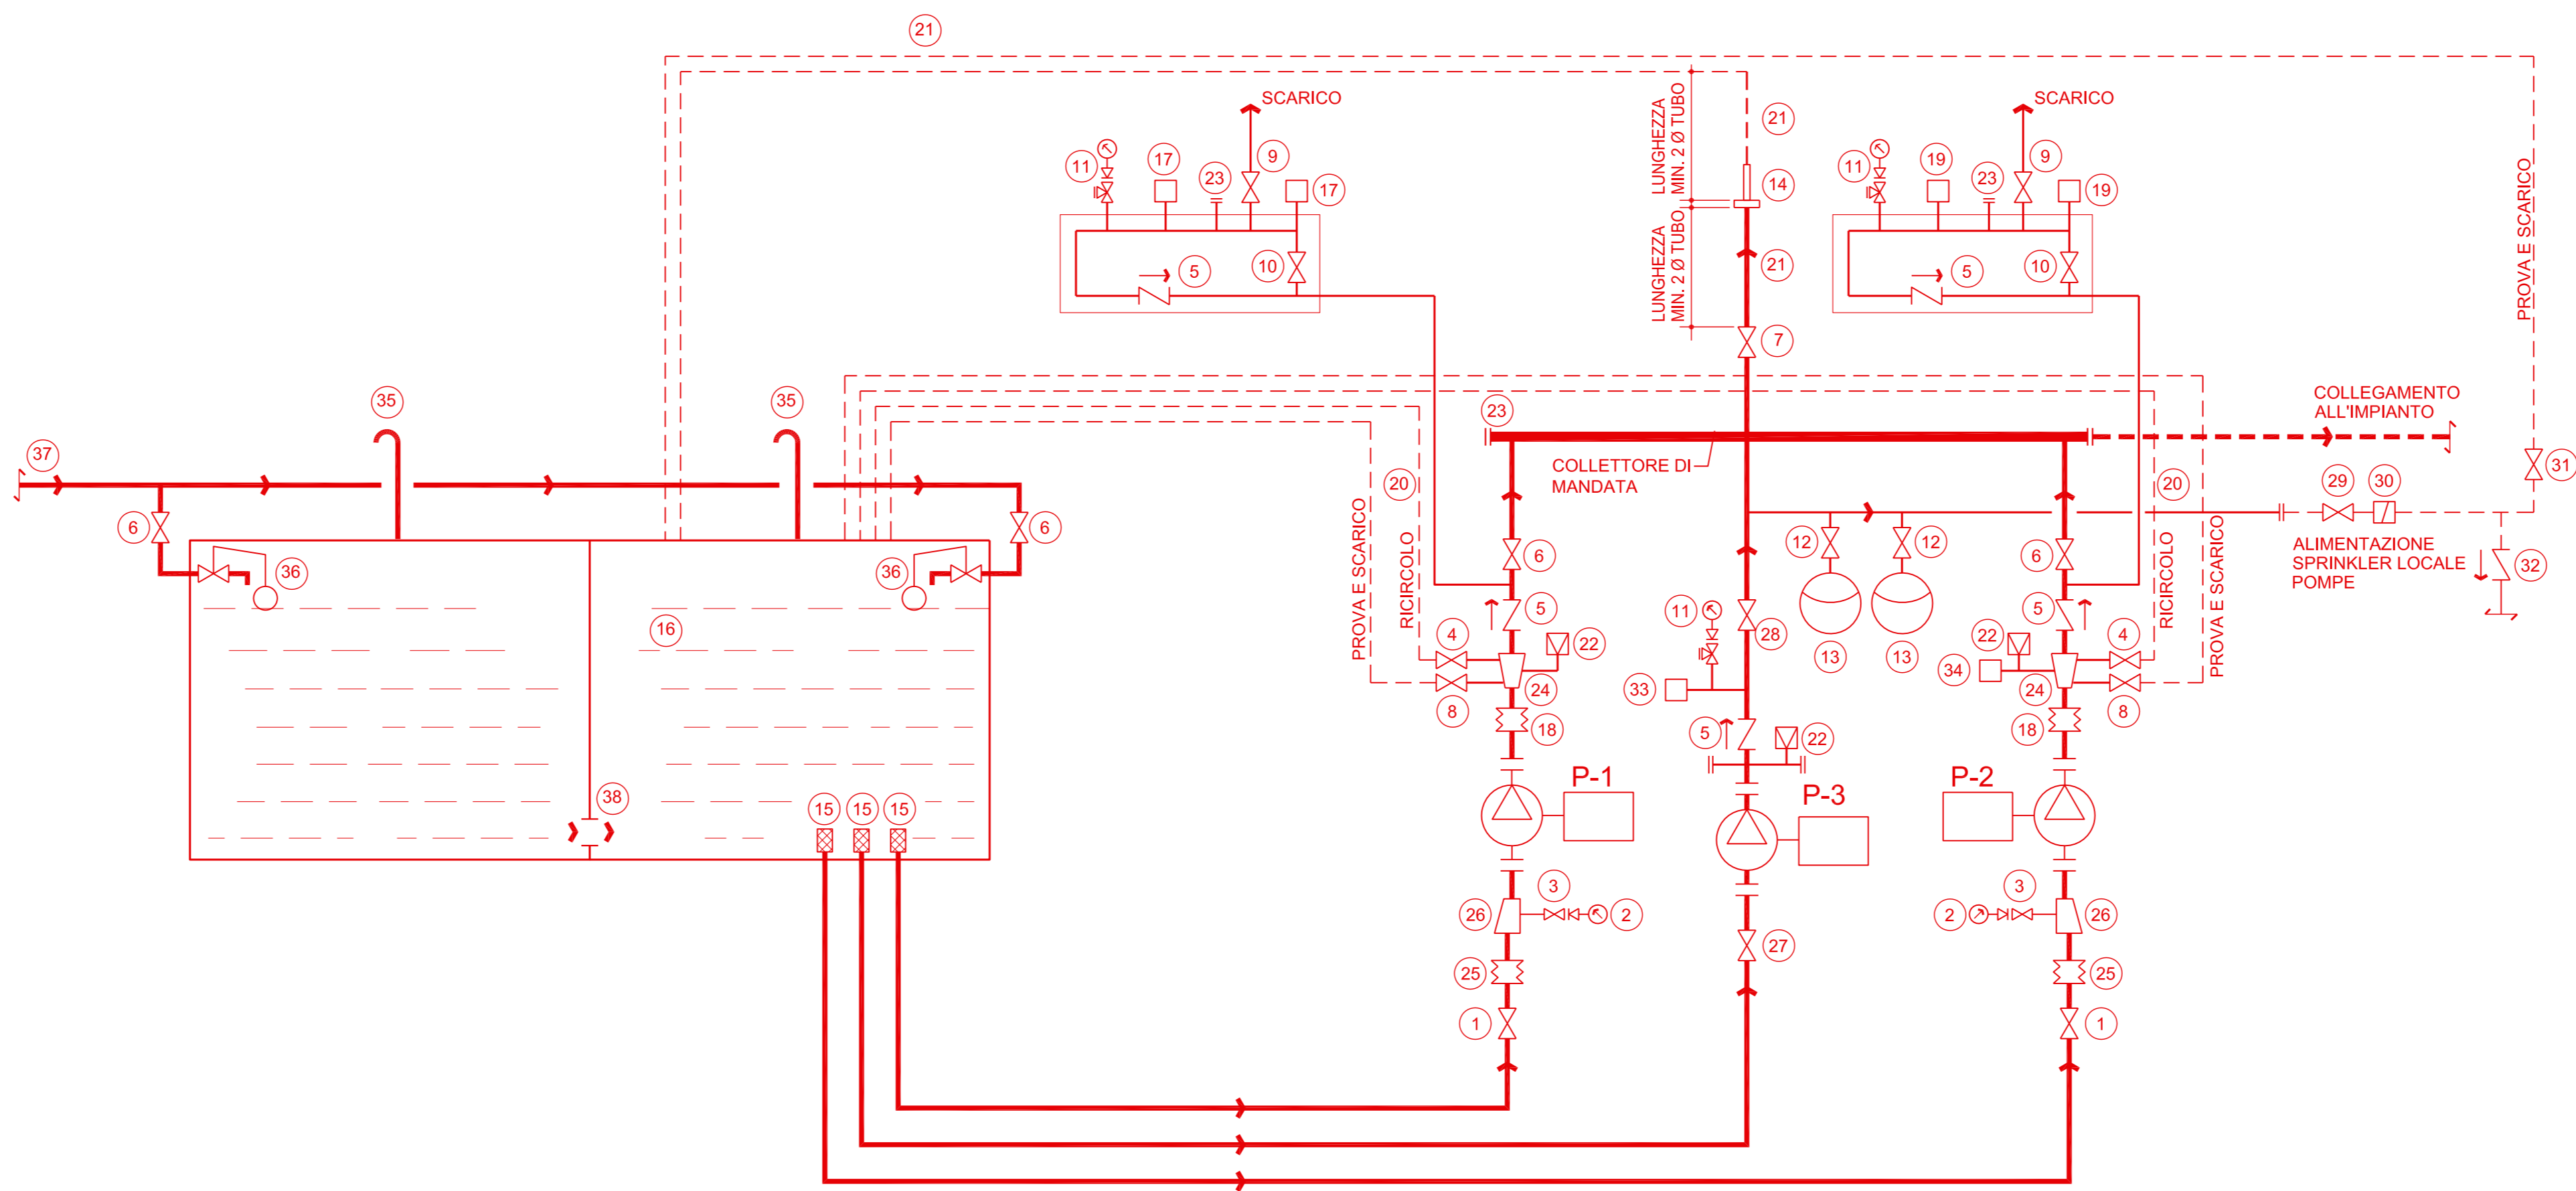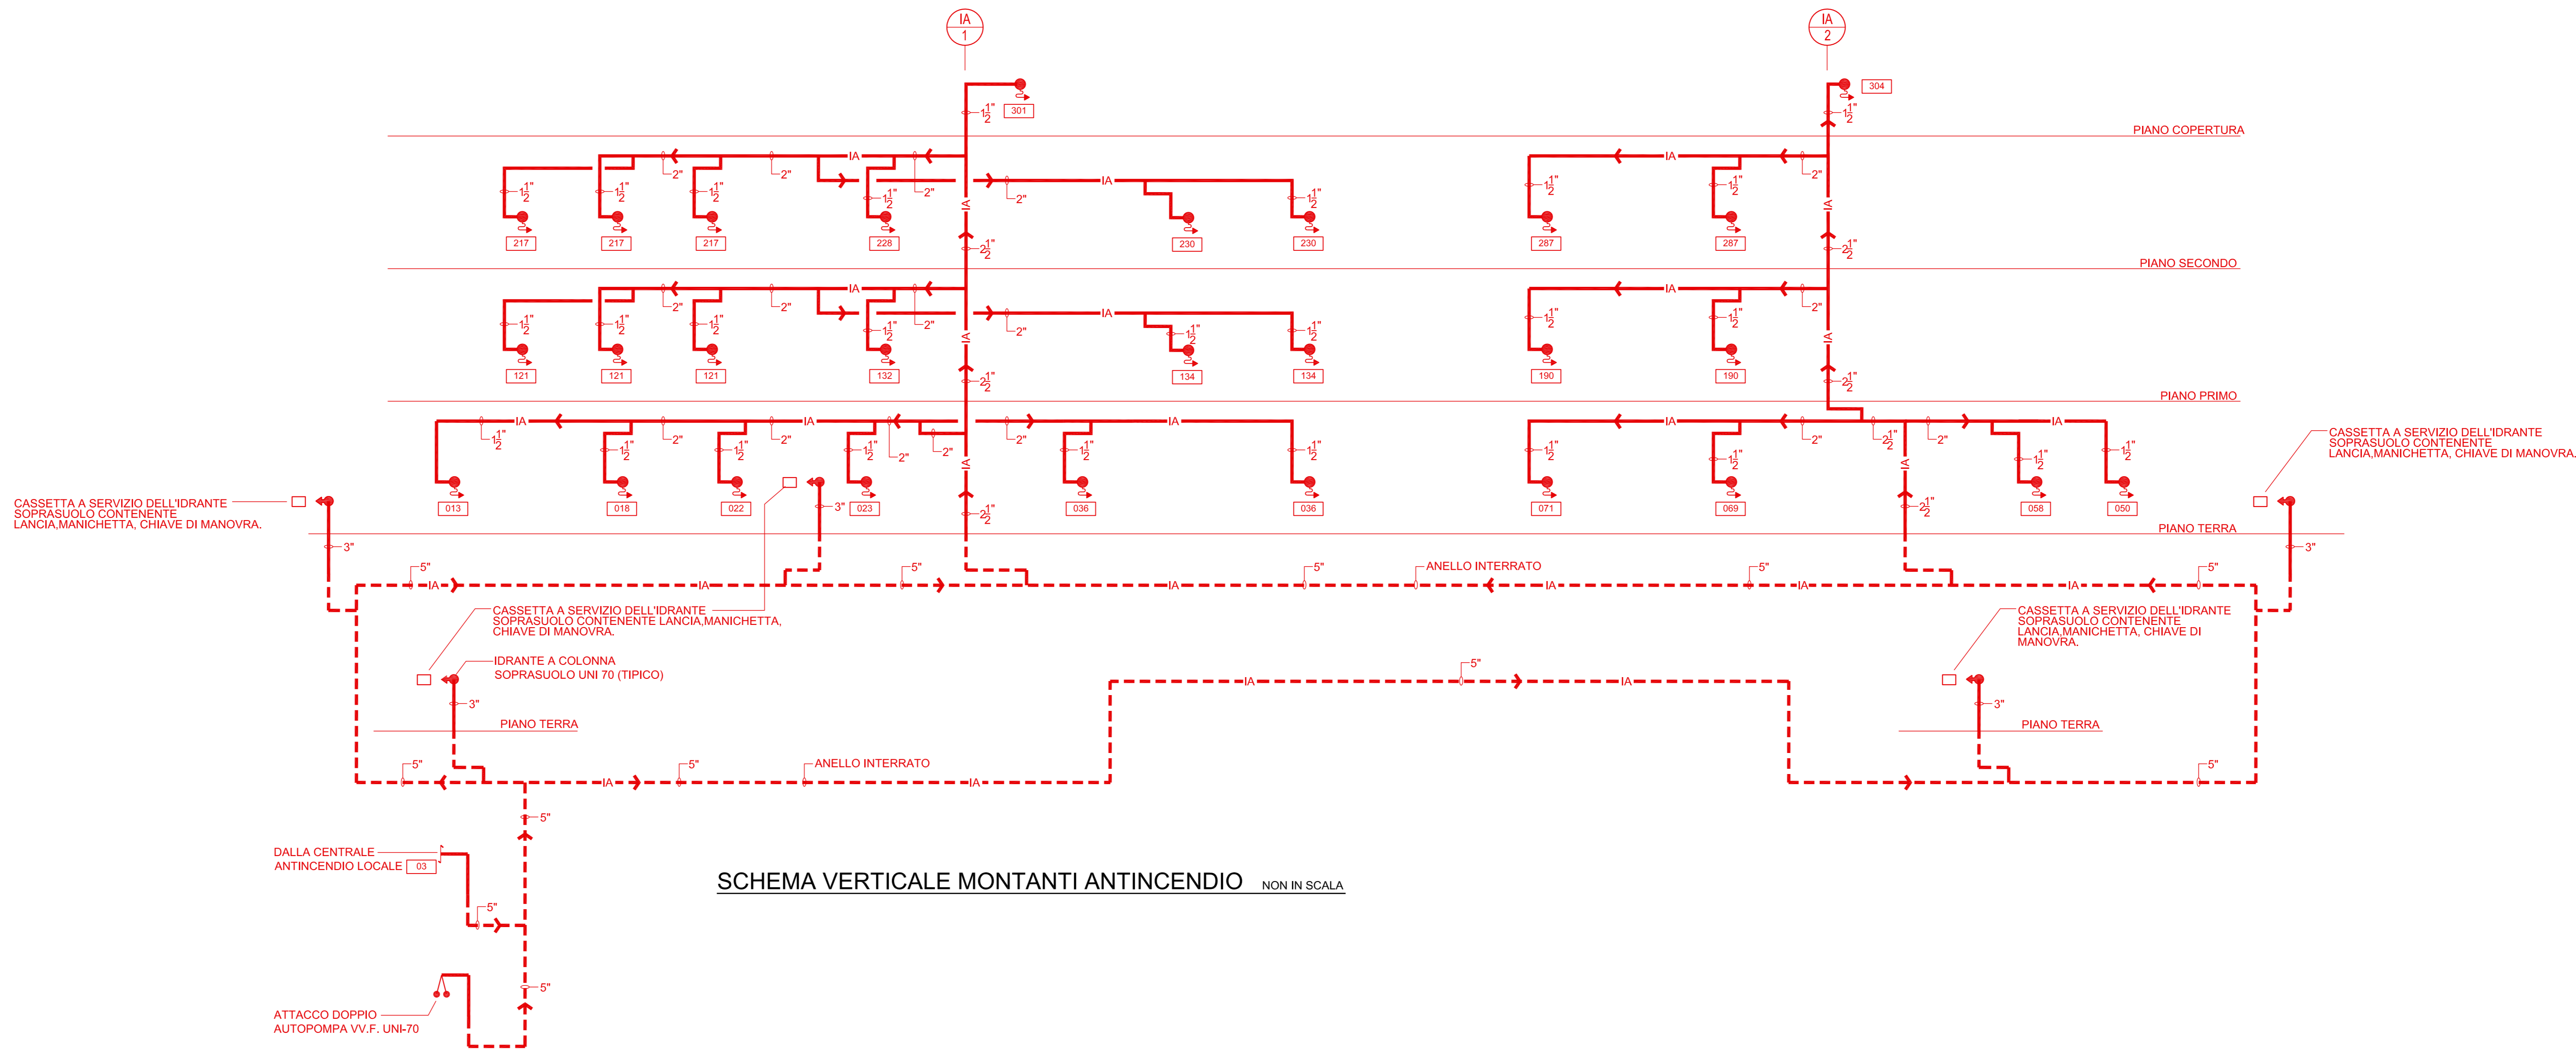

LEGENDA

- | | | | |
|-----|--|----|--|
| P-1 | ELETTROPOMPA DI ALIMENTAZIONE | 10 | PRESSOSTATO PR1 DI AVVIMENTO ELETTROPOMPA P-2 |
| P-2 | ELETTROPOMPA DI ALIMENTAZIONE | 20 | TUBAZIONE DI RICIRCOLO |
| P-3 | ELETTROPOMPA JOCKEY | 21 | TUBAZIONE PROVA PORTATA POMPE |
| 1 | VALVOLA DI RITEGNO DI FONDO | 22 | VALVOLA AUTOMATICA SFOGO ARIA |
| 2 | MANOVUOTOMETRO | 23 | TAPPO DI CHIUSURA / FLANGIA CIECA |
| 3 | VALVOLA DI INTERCETTAZIONE MANOVUOTOMETRO | 24 | RIDUZIONE CONCENTRICA |
| 4 | DIAPHRAMMA RICIRCOLO ACQUA (DETTENTORE TARATO) | 25 | GIUNTO ANTIVIBRANTE |
| 5 | VALVOLA DI NON RITORNO | 26 | RIDUZIONE ECCENTRICA |
| 6 | VALVOLA DI INTERCETTAZIONE IN MANDATA LUCCHETTABILE CON FINECORS | 27 | VALVOLA DI INTERCETTAZIONE IN ASPIRAZIONE POMPA JOCKEY |
| 7 | VALVOLA DI INTERCETTAZIONE PROVA PORTATA POMPA LUCCHETTABILE | 28 | VALVOLA DI INTERCETTAZIONE IN MANDATA POMPA JOCKEY |
| 8 | VALVOLA DI SCARICO E PROVA | 29 | VALVOLA DI INTERCETTAZIONE SPRINKLER LUCCHETTABILE |
| 9 | VALVOLA DI SCARICO PER PROVA PRESSOSTATI | 30 | FLUSSOSTATO |
| 10 | VALVOLA DI INTERCETTAZIONE A SPILLO PRESSOSTATI | 31 | VALVOLA DI PROVA E SCARICO |
| 11 | MANOMETRO | 32 | SPRINKLER PER PROTEZIONE LOCALE |
| 12 | VALVOLA DI INTERCETTAZIONE VASO A MEMBRANA | 33 | PRESSOSTATO PR1 ELETTROPOMPA JOCKEY |
| 13 | VASO DI ESPANSIONE A MEMBRANA | 34 | PRESSOSTATO PR2 POMPA N° 2 IN MOTO |
| 14 | MISURATORE DI PORTATA | 35 | TUBO DI SPIATO |
| 15 | FILTRO DI ASPIRAZIONE | 36 | VALVOLA A GALLEGGIANTE |
| 16 | RISERVA IDRICA | 37 | ACQUA DI ALIMENTO |
| 17 | PRESSOSTATO PR1 DI AVVIMENTO ELETTROPOMPA P-1 | 38 | NUOVO FORO Ø 300 PER TRAVASO ACQUA |
| 18 | GIUNTO ANTIVIBRANTE | | |

NOTA

1- PER LE TABELLE DELLE APPARECCHIATURE VEDERE TAVOLA IA-02

MINISTERO DELLA DIFESA

DIREZIONE DEI LAVORI E DEL DEMANIO

TARANTO - ARSENALE MARITTIMO MILITARE
LAVORI DI DEMOLIZIONE E RICOSTRUZIONE DELLA
CASERMA SOMMERGIBILI "FARINATI"

FASE: PROGETTO ESECUTIVO

DISCIPLINA: IMPIANTI ANTINCENDIO

DESCRIZIONE:
Legenda, Schemi, e Particolari Tipici

TAVOLA: 2015-E-EG-IA-01

CODICE COMMESSA: 2015

C.E. 031217

C.U.P. D58C19000020001

SCO: 79923675E4

SCALA: ns

DATA: OTTOBRE 2021

SOCIETÀ MANDATARIA:
AVASO IN.C.I.
Via di Sacco Pastore 4 - 00141 Roma
Tel. 06 4784841 - Fax 06 4784875

SOCIETÀ MANDANTI:
OKG
The OK Design Group

RESPONSABILE DEL PROCEDIMENTO:
C.V. Marcello Tomassi

Coordinatione generale
Arch. Massimo Caricaggio
Progetto Architettonico
Arch. Massimo Caricaggio
Progetto Strutturale
Ing. Sergio Battistini
Progetto Impianti Meccanici
Ing. Tito Vespasiani
Progetto Impianti Elettrici
Ing. Tito Vespasiani
Progetto Antincendio
Ing. Carlo Rossi

Revisione	Data	Riferimento revisione

Ci riserviamo la proprietà di questo elaborato grafico con divieto di divulgarlo a terzi senza nostra autorizzazione.