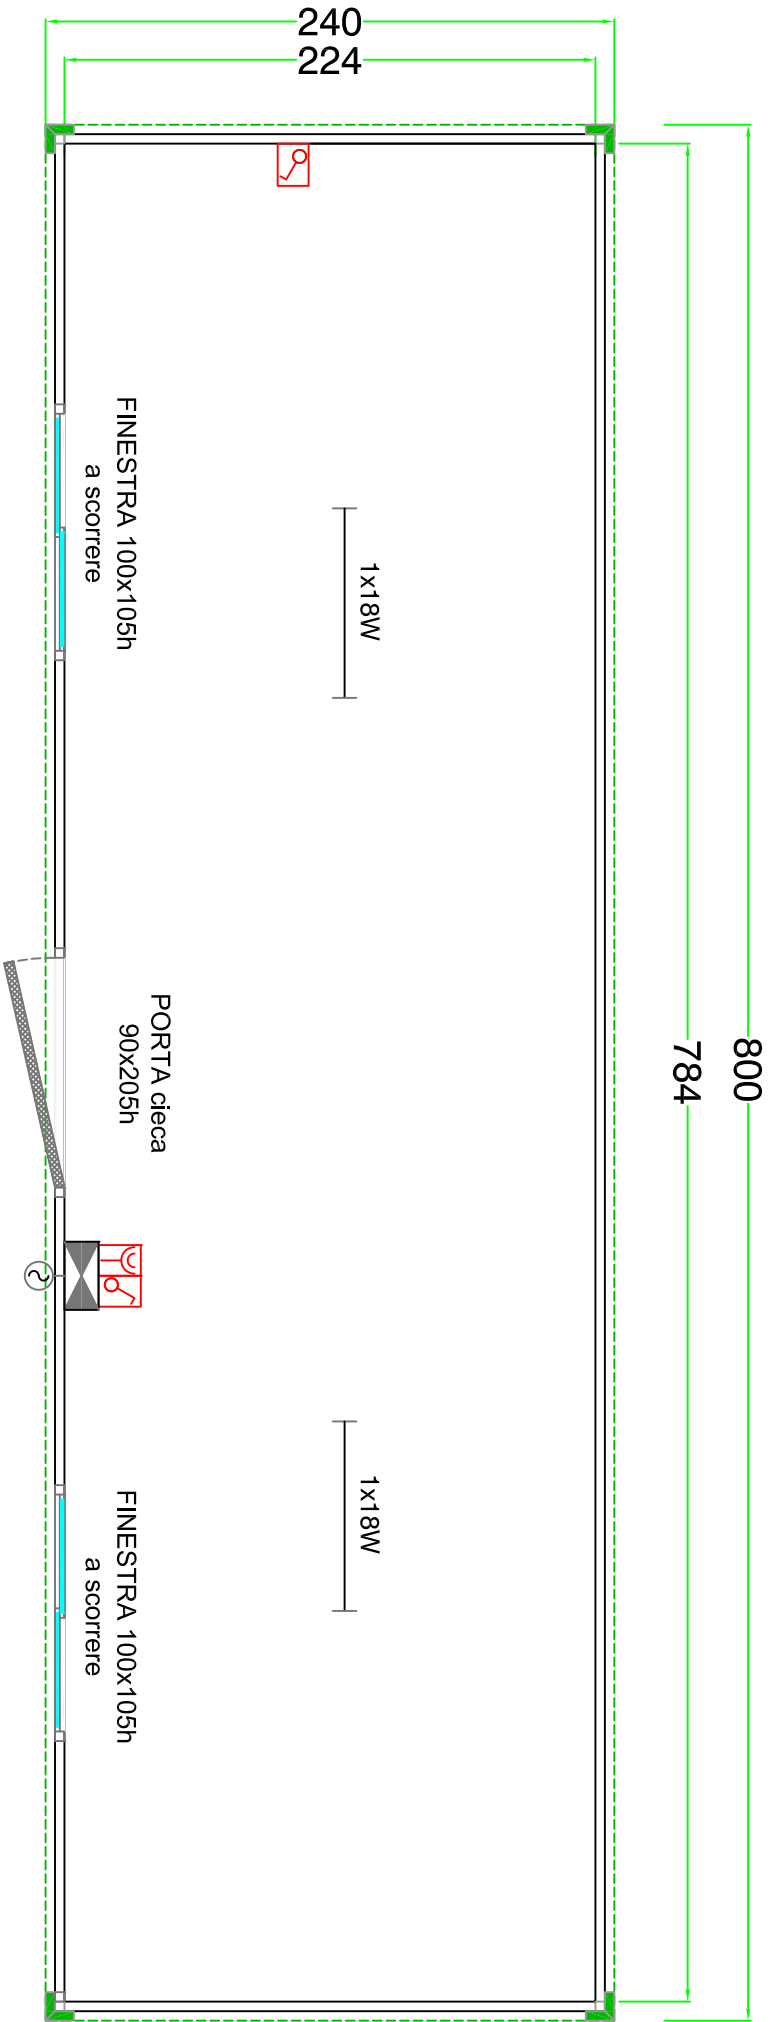


NUOVA FORMIL S.r.l.

TITOLO

Prefabbricato da m 8.00 x 2.40 x h int. 2.40

COMMITTEE

Spett.le: **TELESPAZIO**

Approvato...

...da:

Ing. F.P.B.

Realizzato da:

S.D.

...in data:

25/10/2023

Ms. Riferimento:

302/23

**TIMBRO E FIRMA
PER ACCETTAZIONE**

1/1