

Foto 1 Pontili Toti - Sauro Foto 3 Darsena U.O.P.



Foto 5 Cabina Elettrica SOM - Locale car./scar. batterie

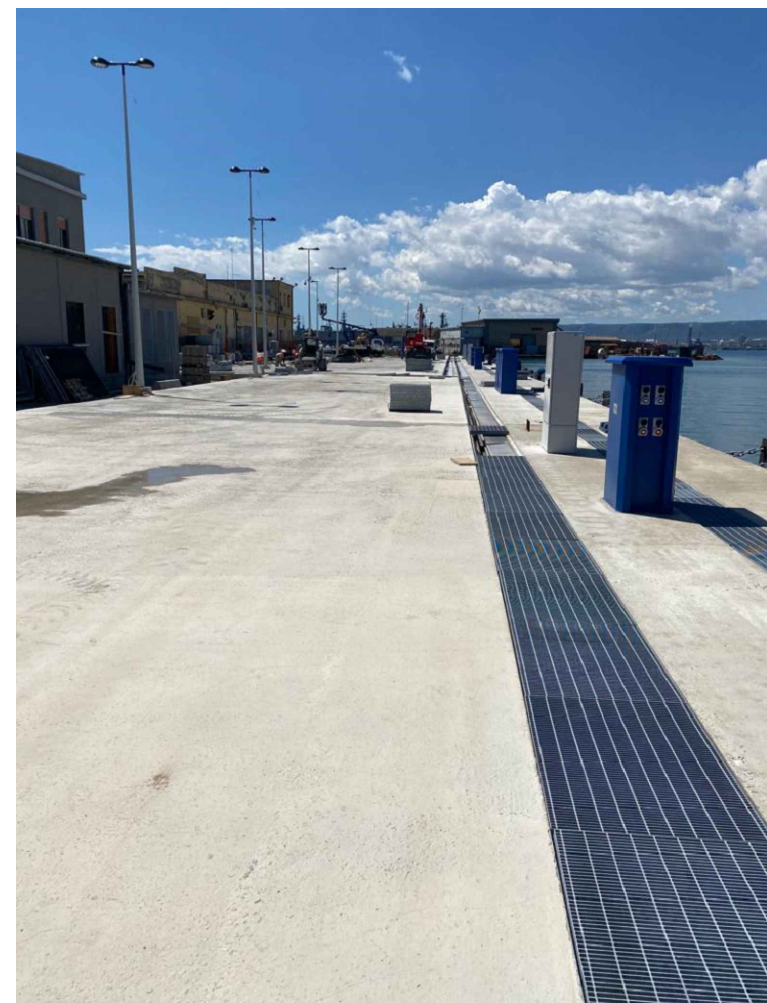


Foto 9 Banchina Lavori



Foto 10 Banchina Lavori



Ortofoto Compensorio San Giuseppe

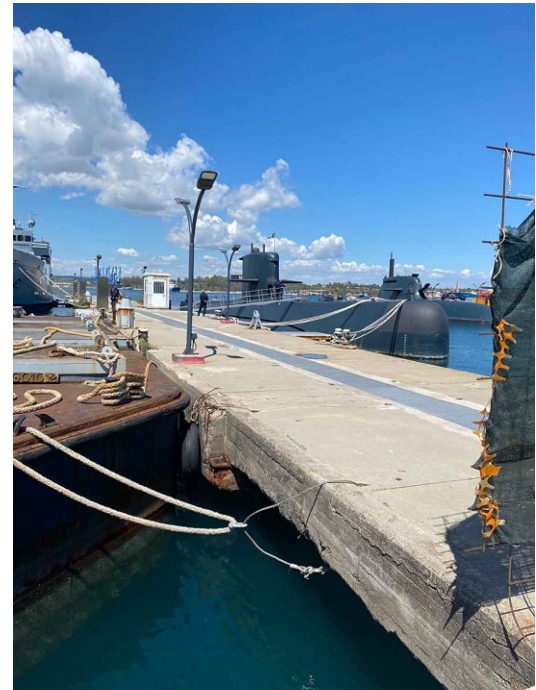


Foto 2 Pontile Sauro



Foto 4 Darsena U.O.P.



Foto 6 Cabina Elettrica Sommersibile



Foto 8 Banchina Corvette Minerva


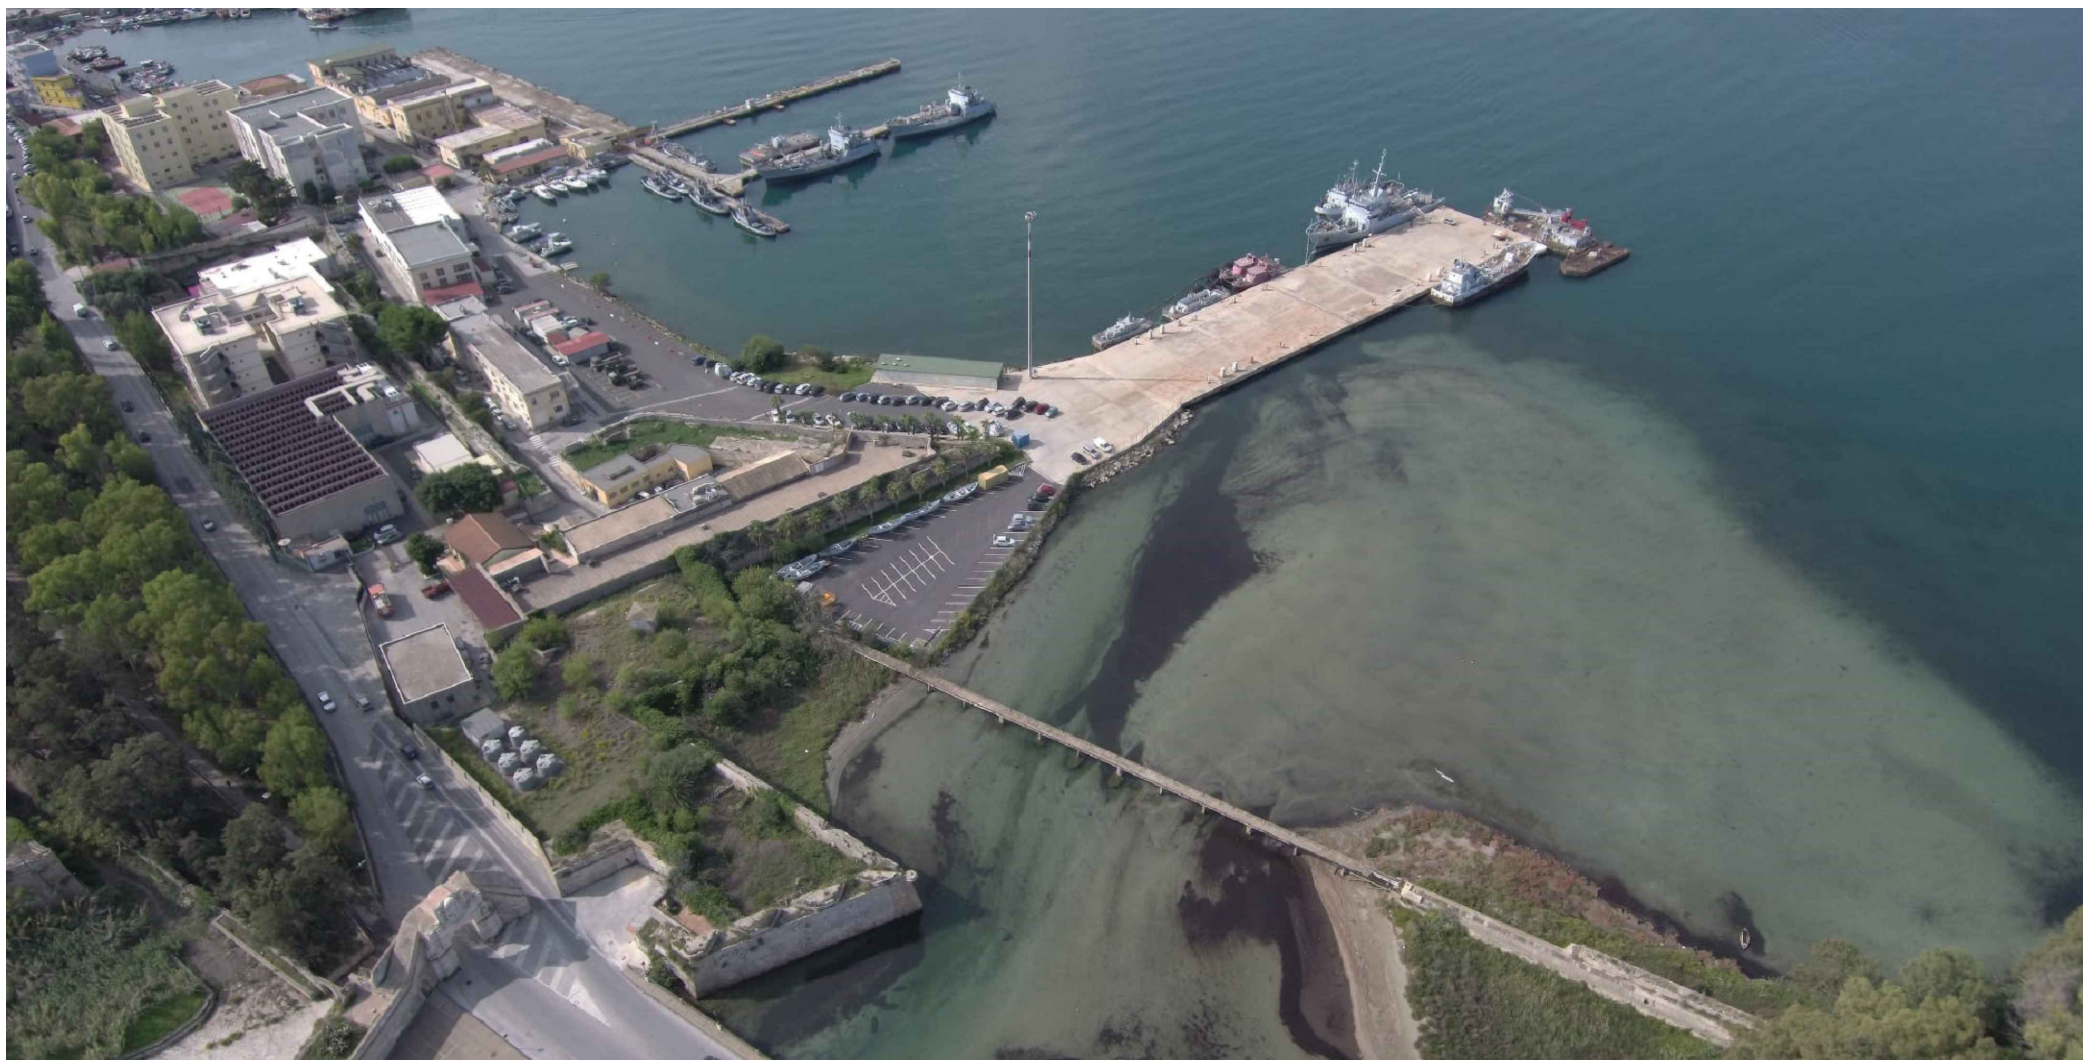



Foto Aera Compensorio San Giuseppe

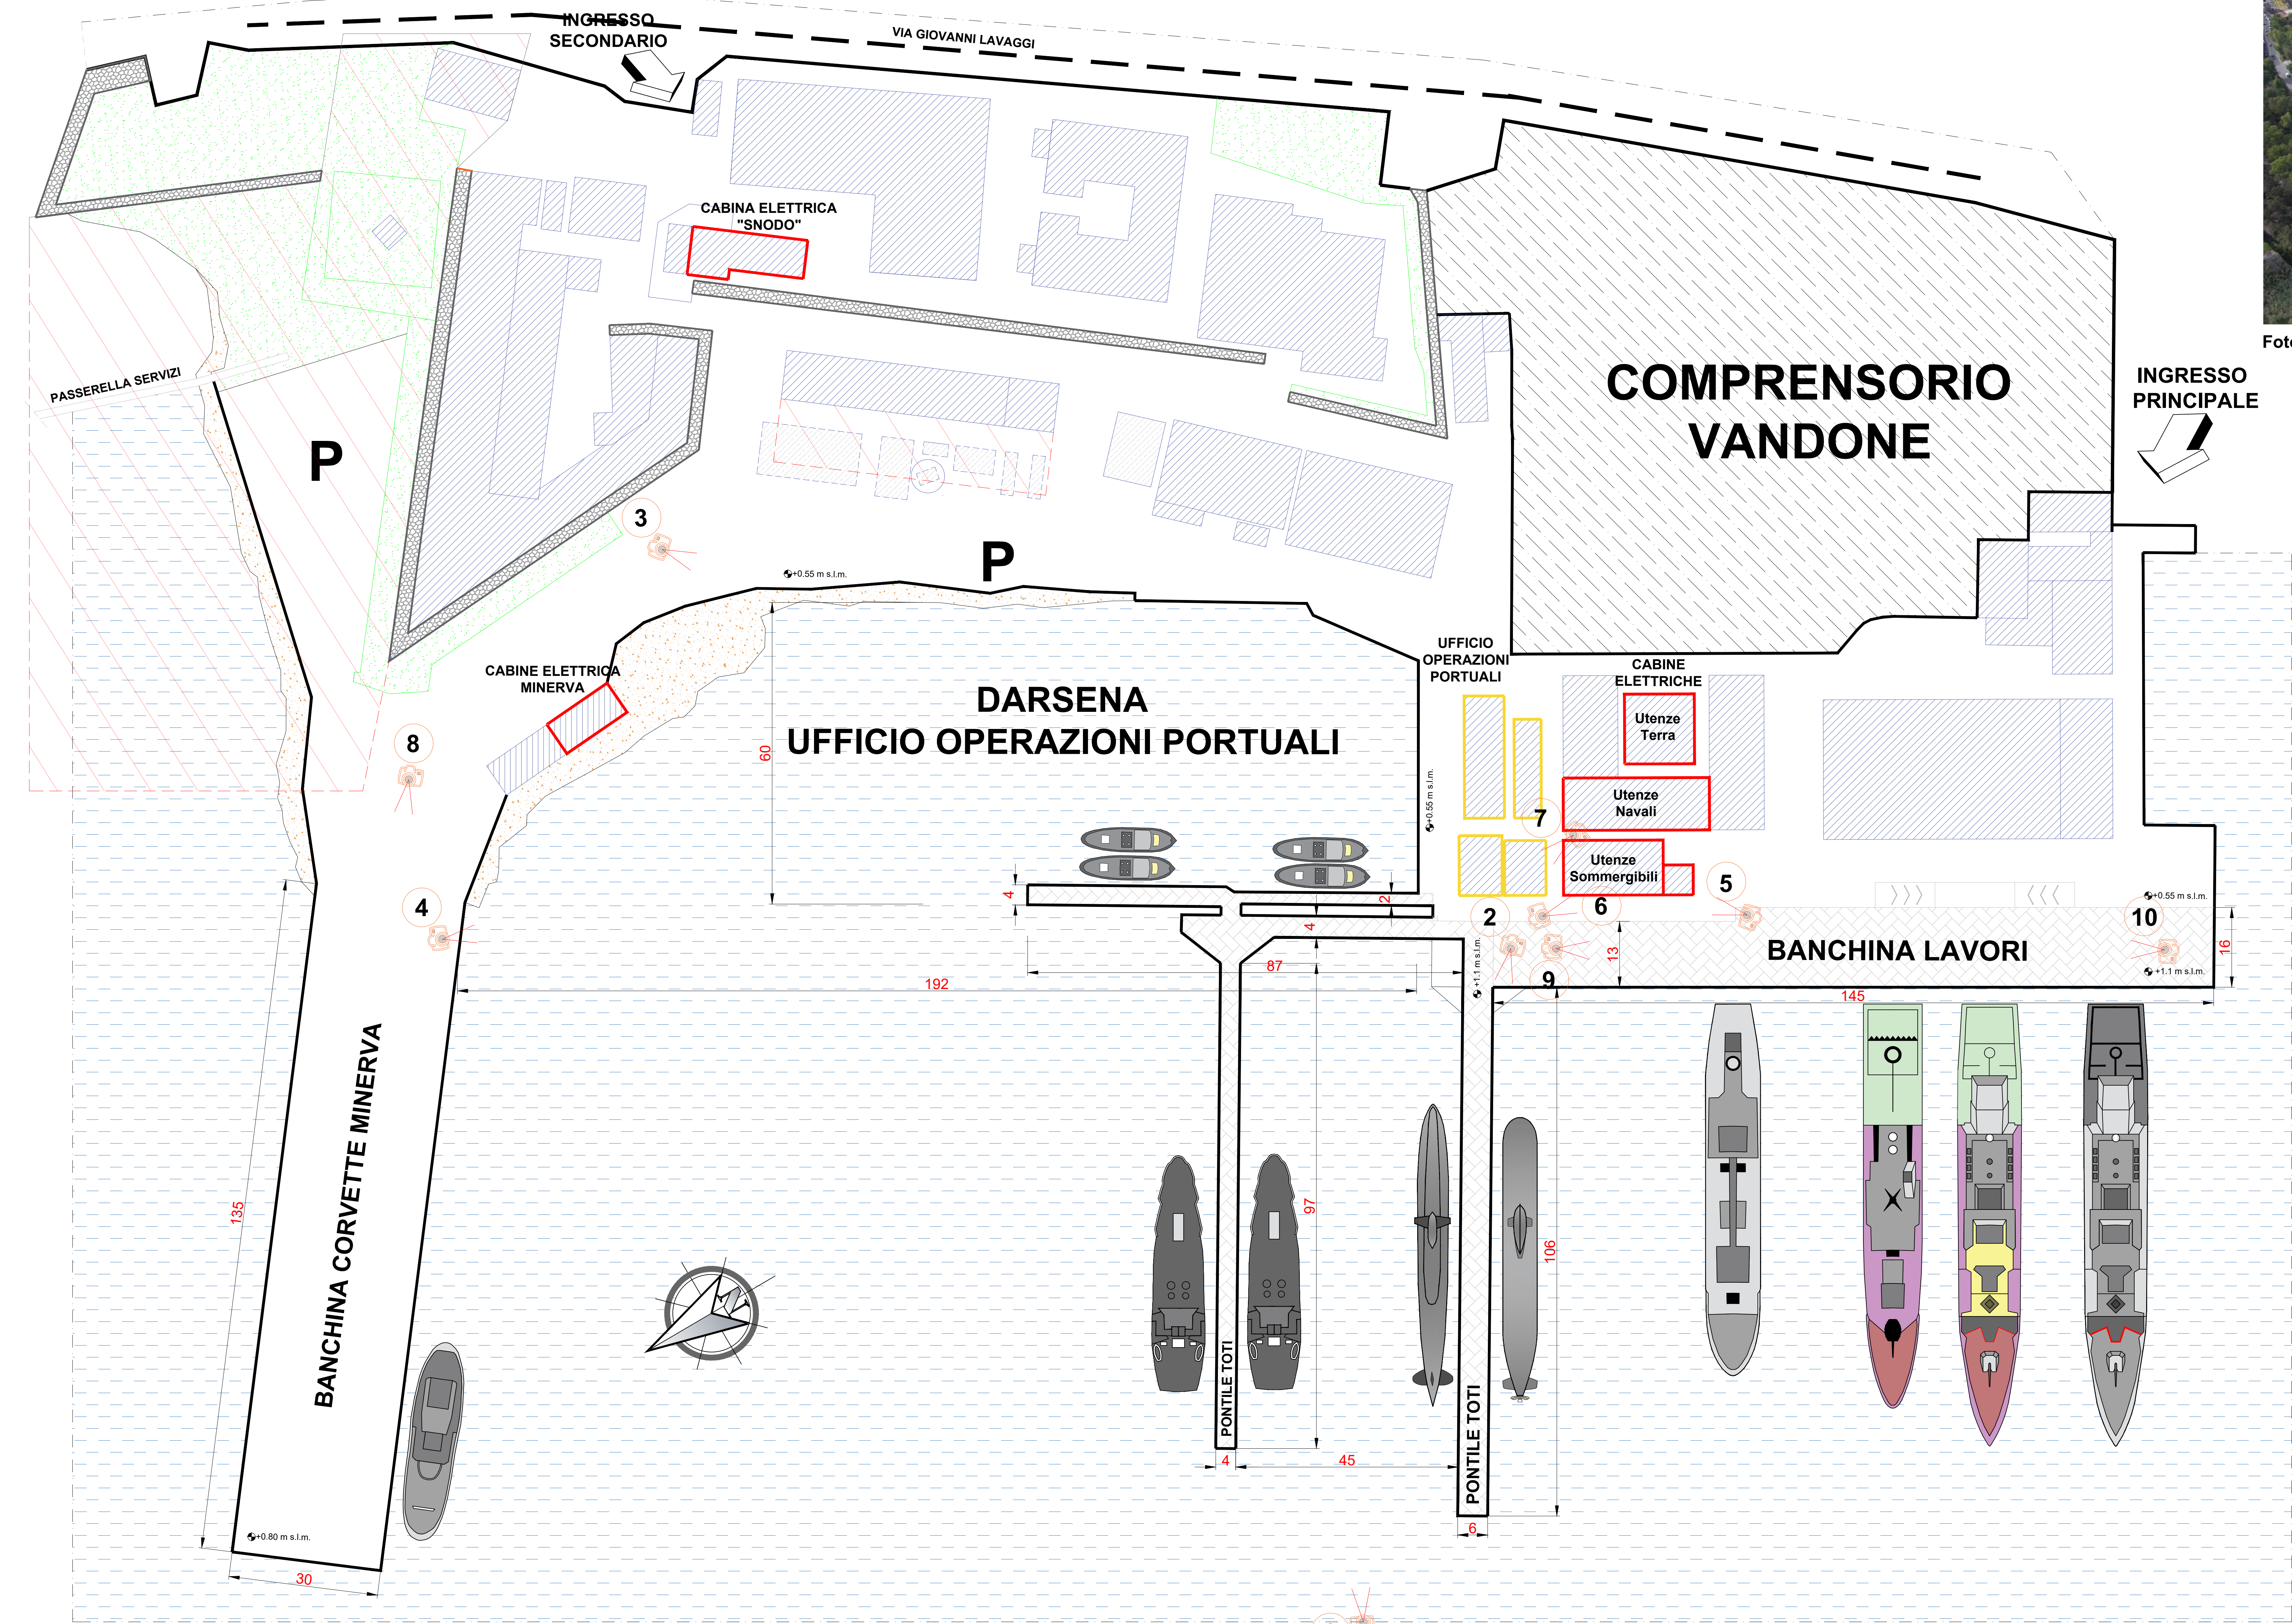

Planimetria Compensorio San Giuseppe - Scala 1:500

LEGENDA:

	Mare
	Banchina e Pennelli Collegamento
	AREA NON SOGGETTA A LAVORI
	Mura Spagnole
	Area Lavori 3° Ponte
	Prefabbricati

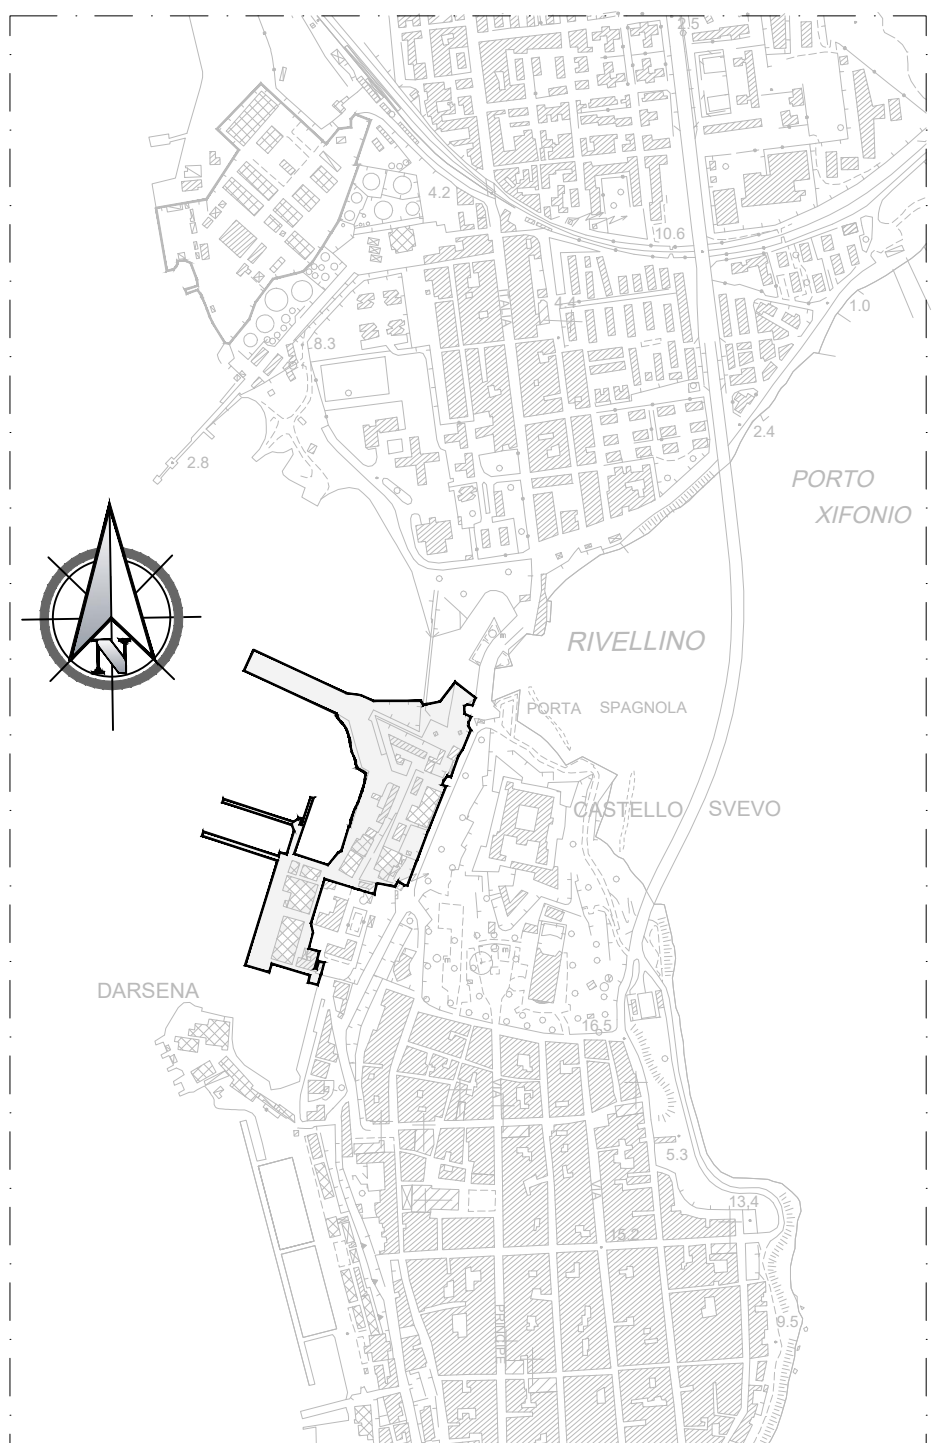

Stralcio Cartografico - Città Augusta (SR) - Scala 1:20.000

Avanza la prova e salpa verso il mondo

PROGRAMMA «BASI BLU»

DOCUMENTO DI FATTIBILITA' DELLE ALTERNATIVE PROGETTUALI (DOCFAP)

ADEGUAMENTO E AMMODERNAMENTO DELLE CAPACITA' DI SUPPORTO LOGISTICO DELLE BASI DELLA M.M.I.

BASE NAVALE DI AUGUSTA

SERIE	GRAFICA	DESCRIZIONE	ELABORATO GRAFICO	SCALA
COD. ESIGENZA	TAVOLA	NOME FILE		
022619	ARCH002	Compensorio SAN GIUSEPPE - STATO DEI LUOGHI		1 : 500
RESPONSABILE UNICO PROGETTO	C.V. (INFR)	Francesco Ing. VULPITTA		
PROGETTISTA	C.F. (INFR)	Salvatore Ing. DI BELLA		
ASSISTENTE PROGETTAZIONE:	C.C. (INFR)	Gaetano Ing. MINUTOLI		
REVISIONE	DATA	DESCRIZIONE	APPROVAZIONI	
00	GIU 2024	Prima Emissione		