



RENDER COMPENSORIO SAN GIUSEPPE

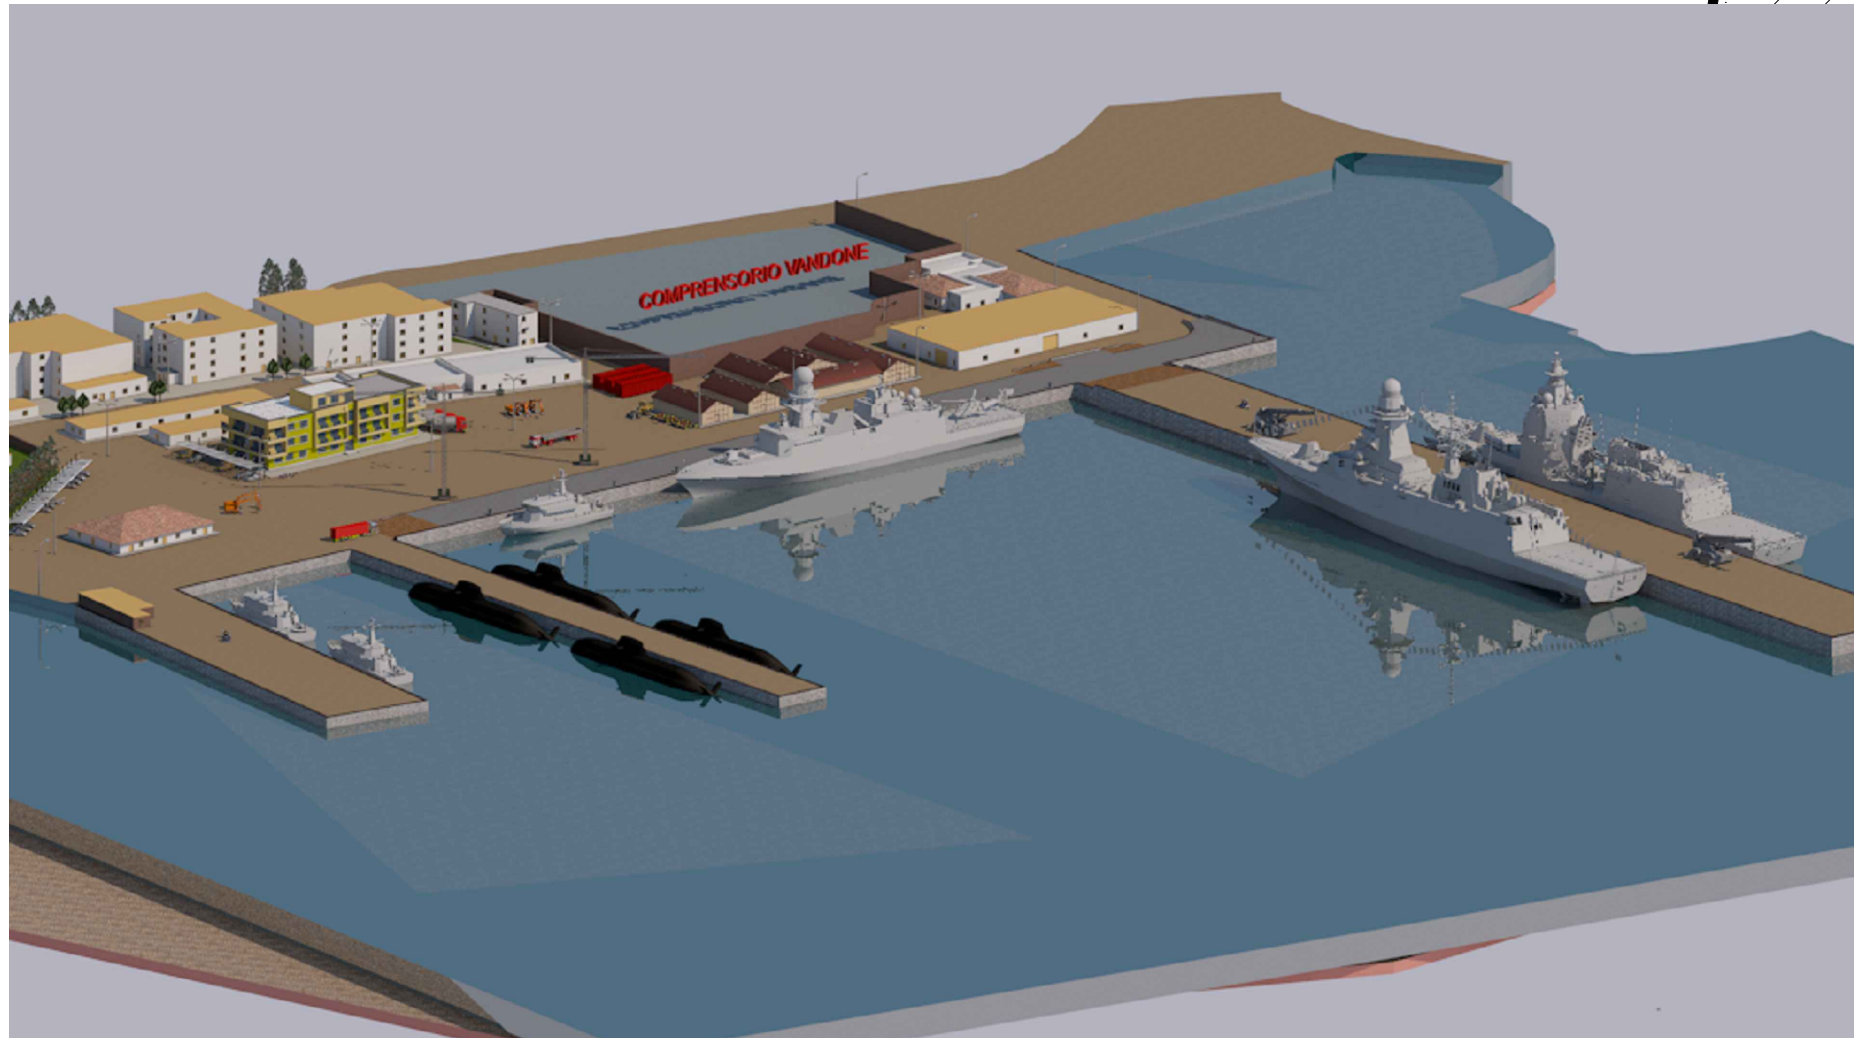

RENDER COMPENSORIO SAN GIUSEPPE




RENDER MOLO LAVORI

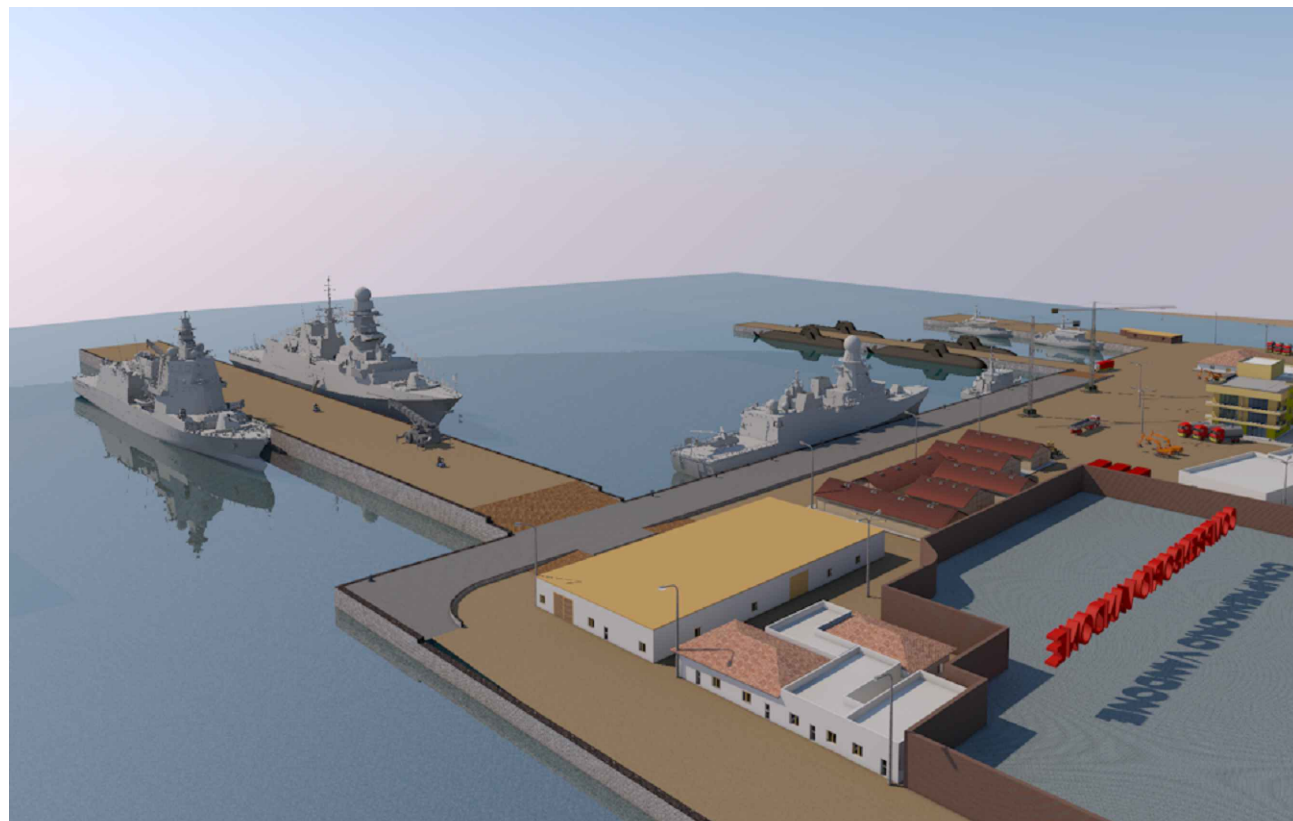

RENDER COMPENSORIO SAN GIUSEPPE



RENDER COMPENSORIO SAN GIUSEPPE

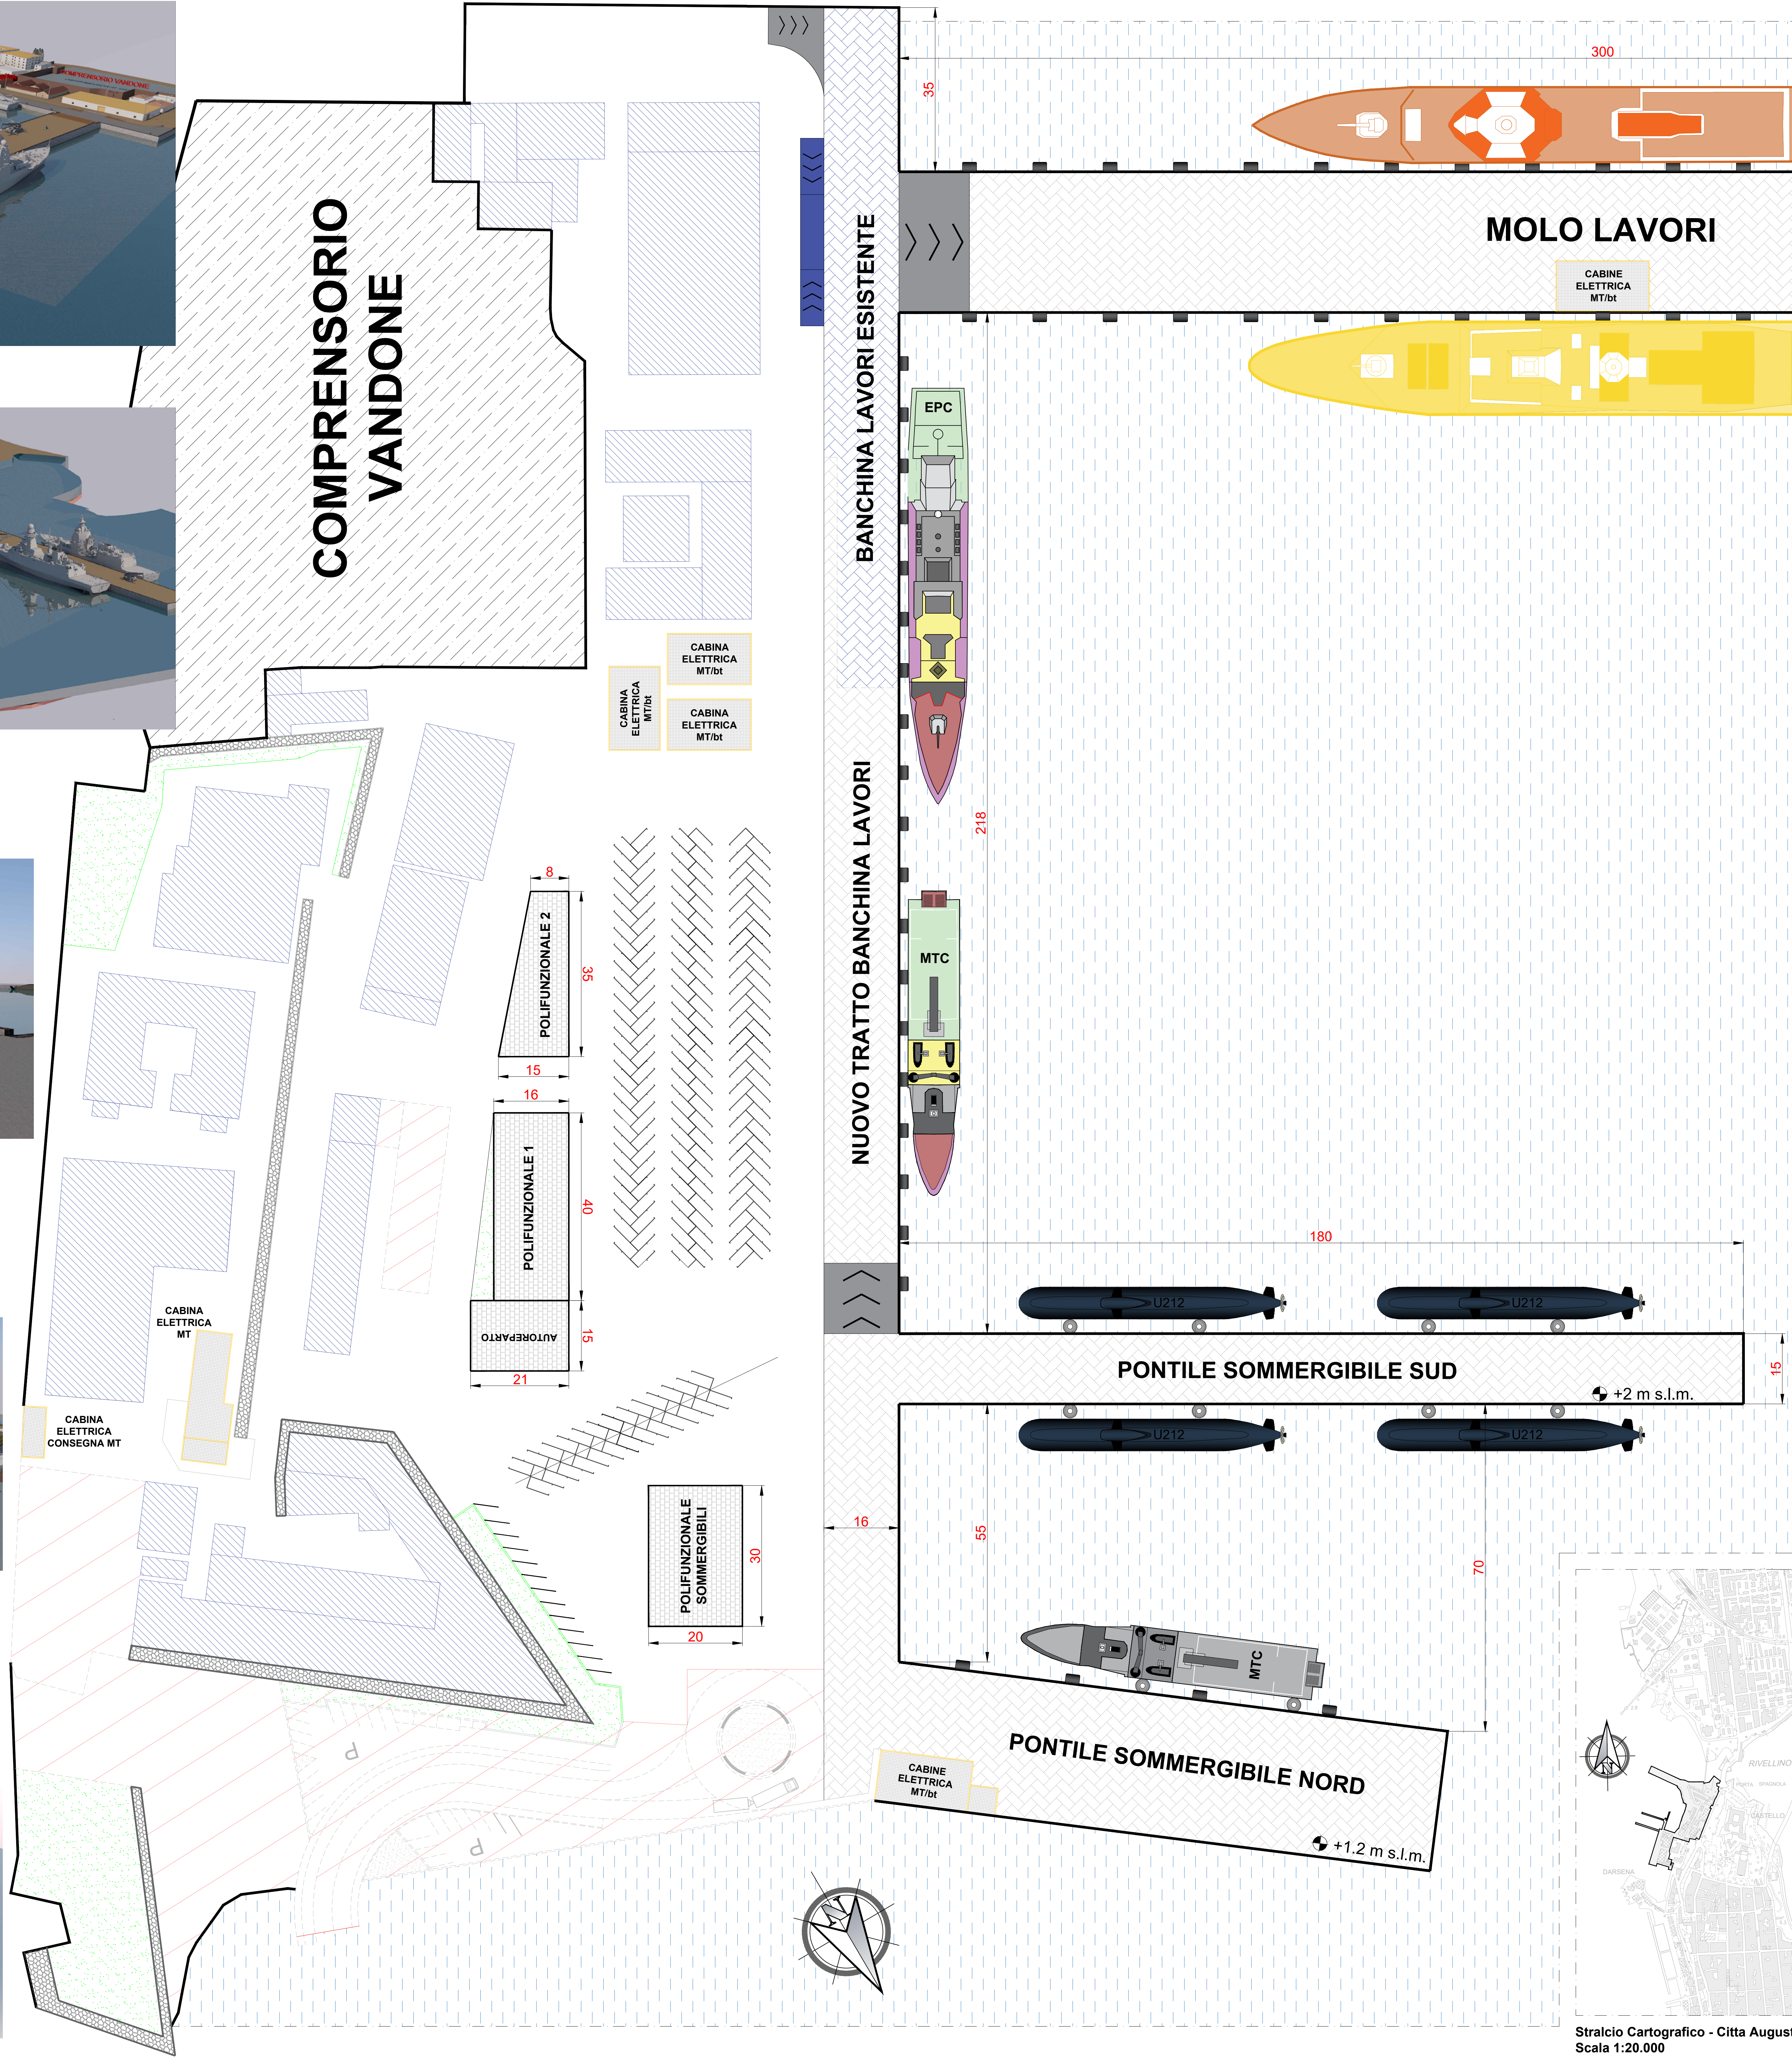

RENDER COMPENSORIO SAN GIUSEPPE



Arma la prova e salpa verso il mondo  
*Roberto Maroni*

## PROGRAMMA «BASI BLU»



DOCUMENTO DI FATTIBILITA' DELLE ALTERNATIVE PROGETTUALI (DOCFAP)

ADEGUAMENTO E AMMODERNAMENTO DELLE CAPACITA' DI SUPPORTO LOGISTICO DELLE BASI DELLA M.M.I.

### BASE NAVALE DI AUGUSTA

SERIE	GRAFICA	DESCRIZIONE	ELABORATO GRAFICO
COD. ESIGENZA	TAVOLA	NOME FILE	SCALA
022619	ARCH003	Compensorio SAN GIUSEPPE - STATO DI PROGETTO	1 : 500
RESPONSABILE UNICO PROGETTO	C.V. (INFR) Francesco Ing. VULPITTA		
PROGETTISTA	C.F. (INFR) Salvatore Ing. DI BELLA		
ASSISTENTE PROGETTAZIONE:	C.C. (INFR) Gaetano Ing. MINUTOLI		
REVISIONE	DATA	DESCRIZIONE	APPROVAZIONI
00	GIU 2024	Prima Emissione	