


Committente:



MINISTERO DELLA DIFESA  
Ufficio Autonomo Lavori - G.M. per M.D.  
Via Firenze, 35 - 00184 - Roma

Progetto: PROGETTO DI FATTIBILITÀ TECNICO ECONOMICA  
LAVORI DI AMMODERNAMENTO E RINNOVAMENTO STRUTTURALE ED IMPIANTISTICO DEL  
FABBRICATO "EX TEATRO" PER LA REALIZZAZIONE DI UN CENTRO SPORTIVO ADIBITO ALLA  
PREPARAZIONE DEL PERSONALE MILITARE ALLE P.E.F.O.  
CIG : B10CA30BA1

Descrizione elaborato: ELABORATO GRAFICO  
RILIEVO DEI SOTTOSERVIZI

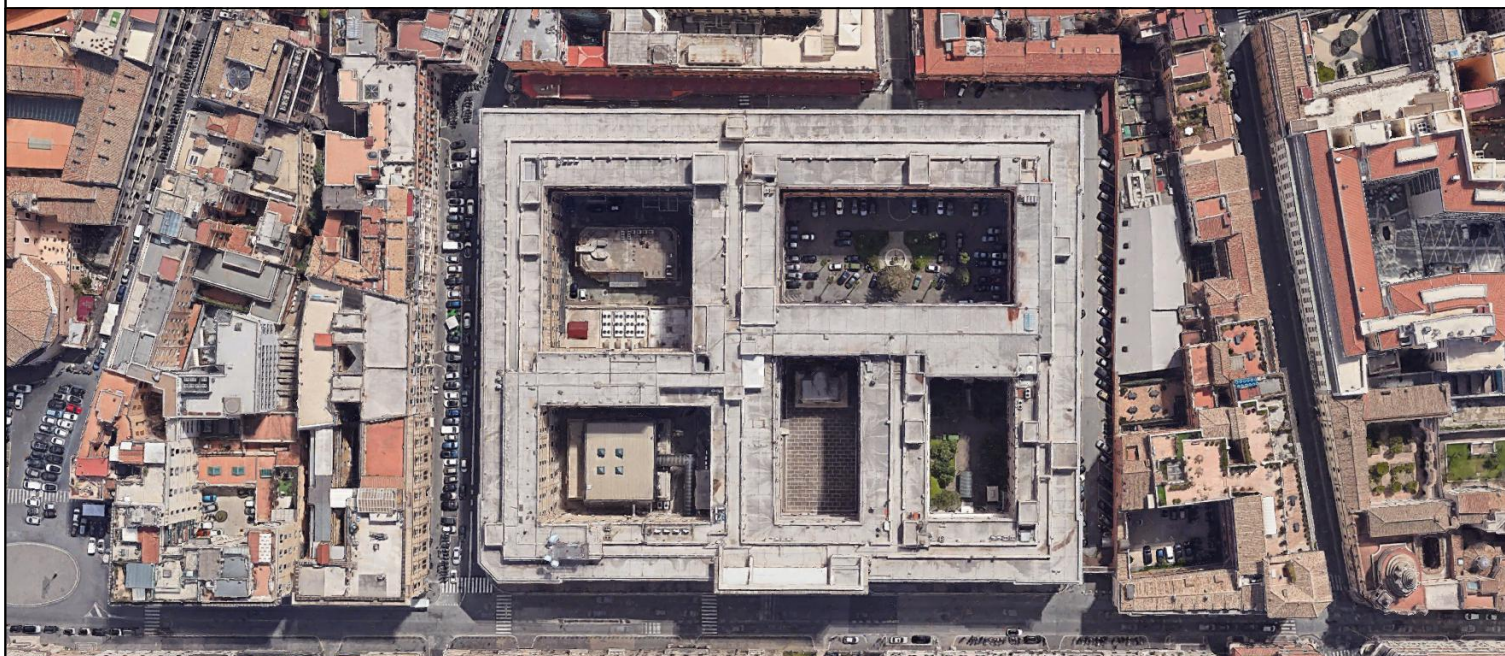

Progettista: **DAI S R L**  
Viale di Trastevere 143,  
00153 Roma  
P.IVA 14823911004  
Tel. +39 06 64561239  
daisrl@arubapec.it  
info@daisrl.com


Timbri e Firme:  
Responsabile della progettazione  
Ing. Matteo Domenicucci  
Ordine degli Ingegneri della Provincia di Roma

REV	DATA	DESCRIZIONE	REDATTO	VERIFICATO	APPROVATO
00	27/11/2024	Prima emissione	M.D.	M.D.	M.D.

Codice elaborato: PFTE-PAL-DIS-ARC-002	Livello progettuale: PFTE	Scala: -	Elaborato: ARC-02
---	------------------------------	-------------	----------------------

LEGENDA SIMBOLI SOTTOSERVIZI

	FOGNA
	ELETTRICO/DATI
	NON IDENTIFICATO

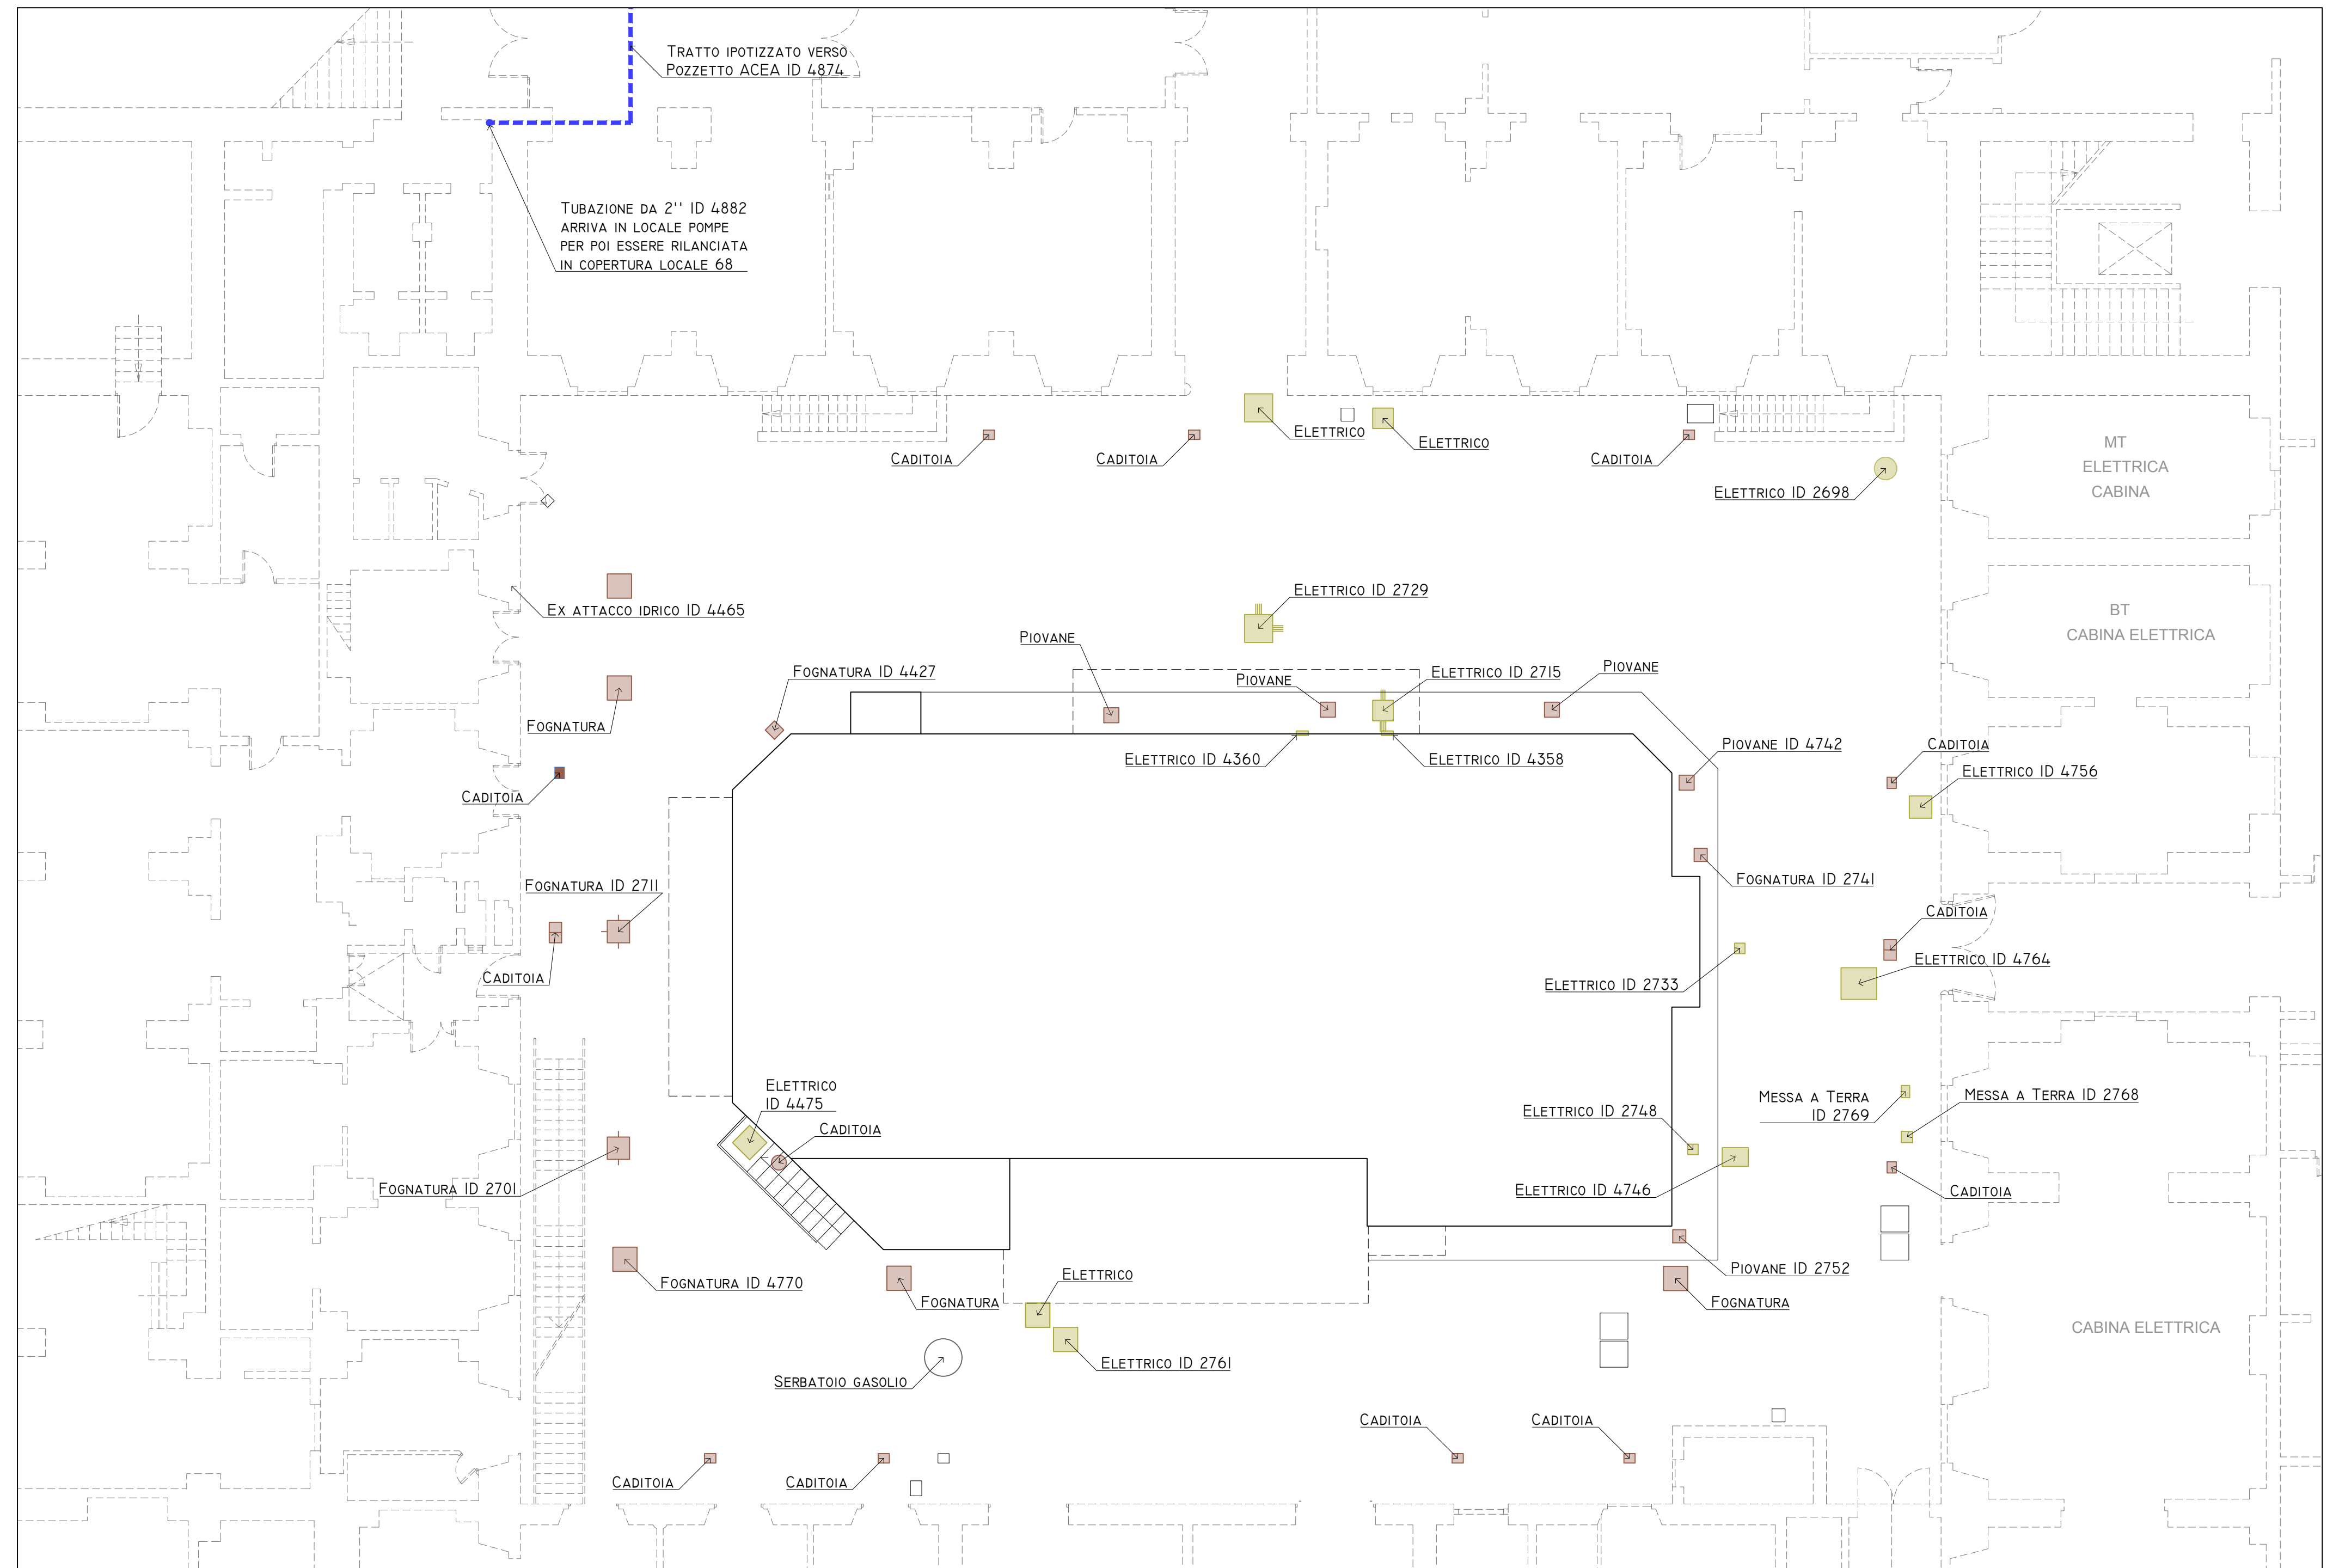

ABACO INDAGINI SOTTOSERVIZI

